



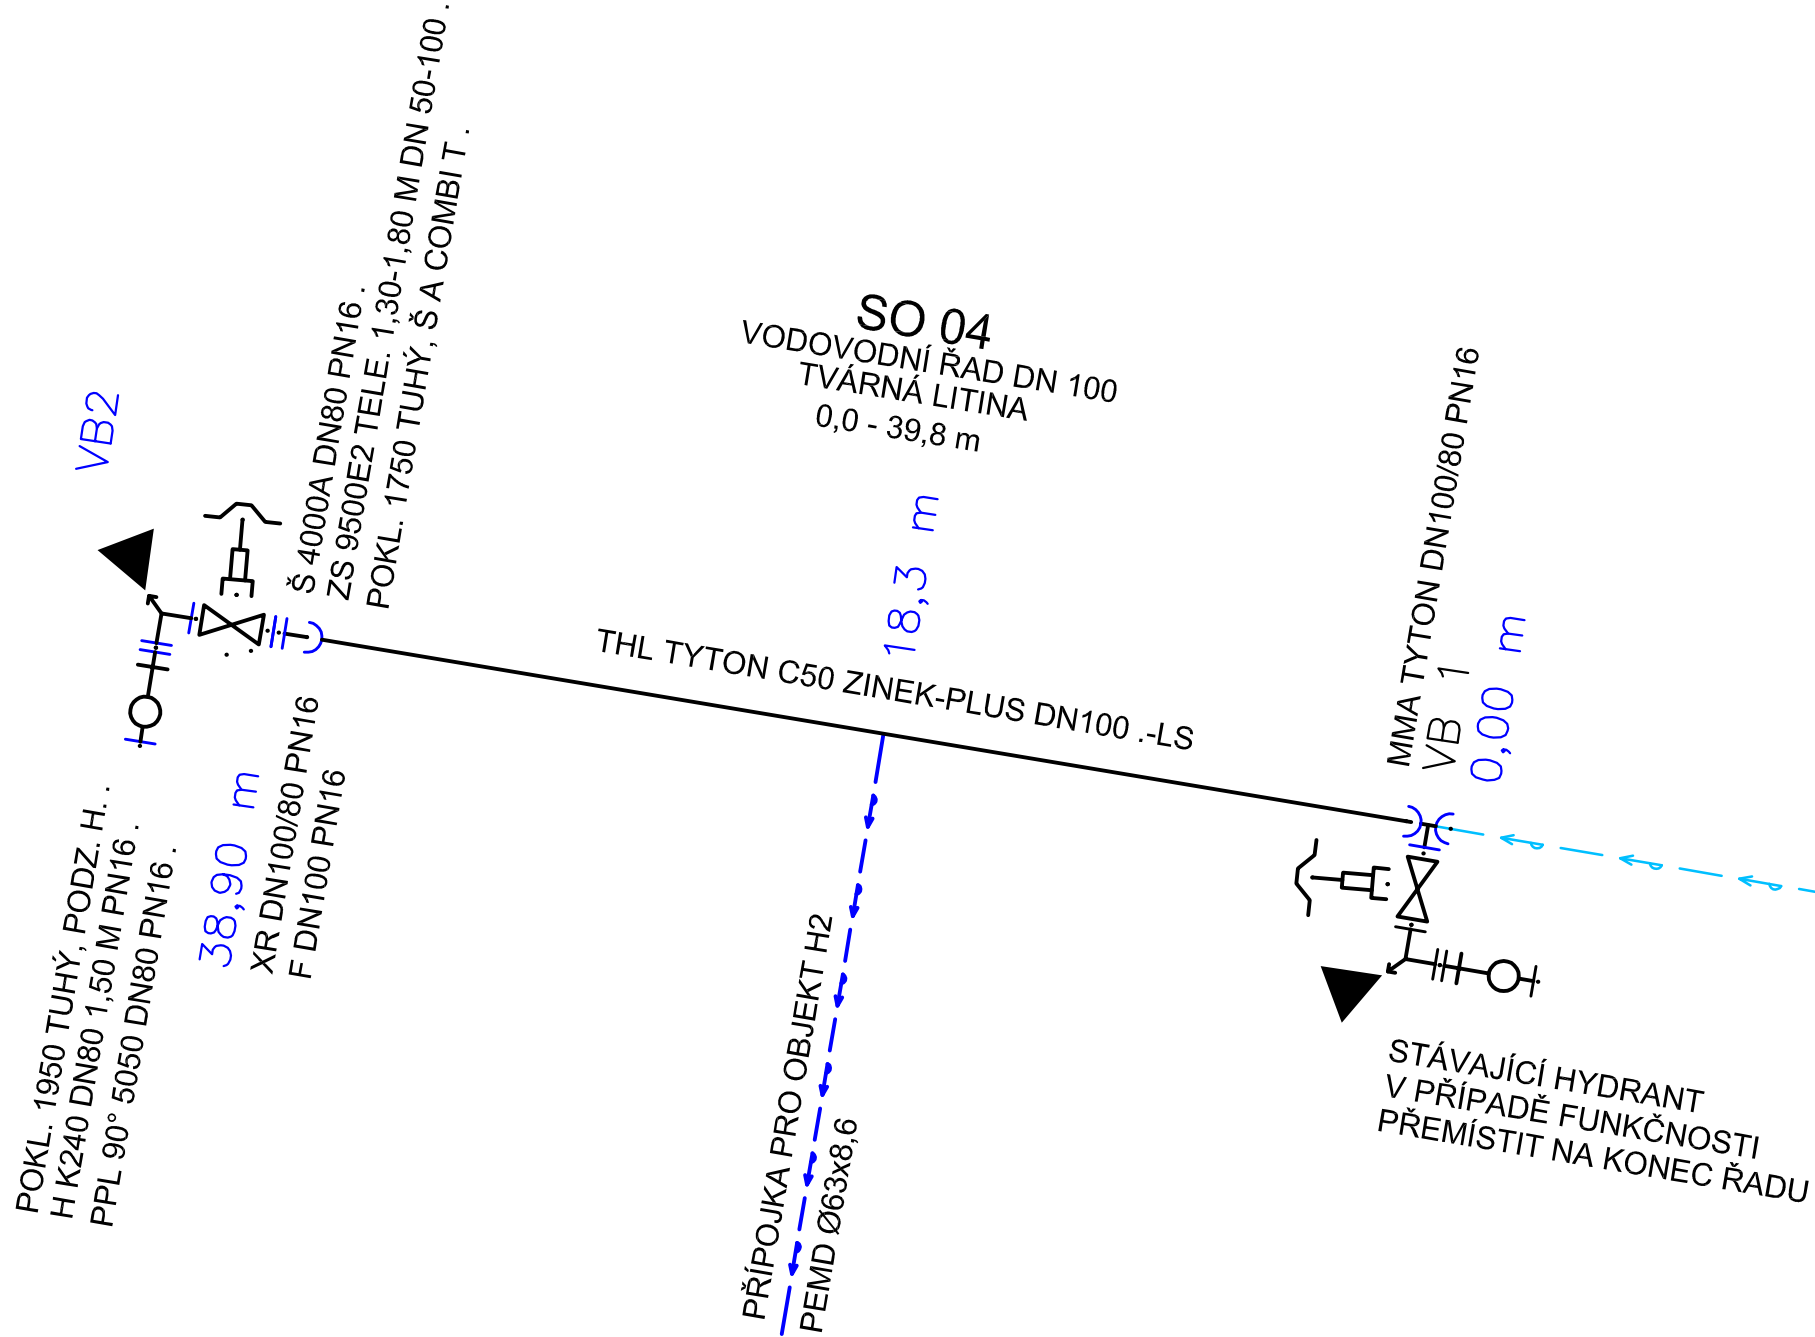

Popis materiálu	množství	m.j.
POTRUBÍ		
THL TYTON C50 ZINEK-PLUS DN100 DUKTUS-LS	39	m
TVAROVKY		
F DN100 PN16 DUKTUS-LS	1	ks
XR DN 100/80 PN16 DUKTUS-LS	1	ks
MMA TYTON DN100/80 PN16 DUKTUS-LS	1	ks
PPL 90° 5050 DN80 PN16 HAWLE	1	ks
ARMATURY		
H K240 DN80 1,50 M PN16 HAWLE	1	ks
Š 4000E2 DN80 PN16 HAWLE	1	ks
POKL. 1750 TUHÝ, Š A COMBI T HAWLE	1	ks
POKL. 1950 TUHÝ, PODZ. H. HAWLE	1	ks
ZS 9500E2 TELE. 1,30-1,80 M DN 50-100 HAWLE	1	ks

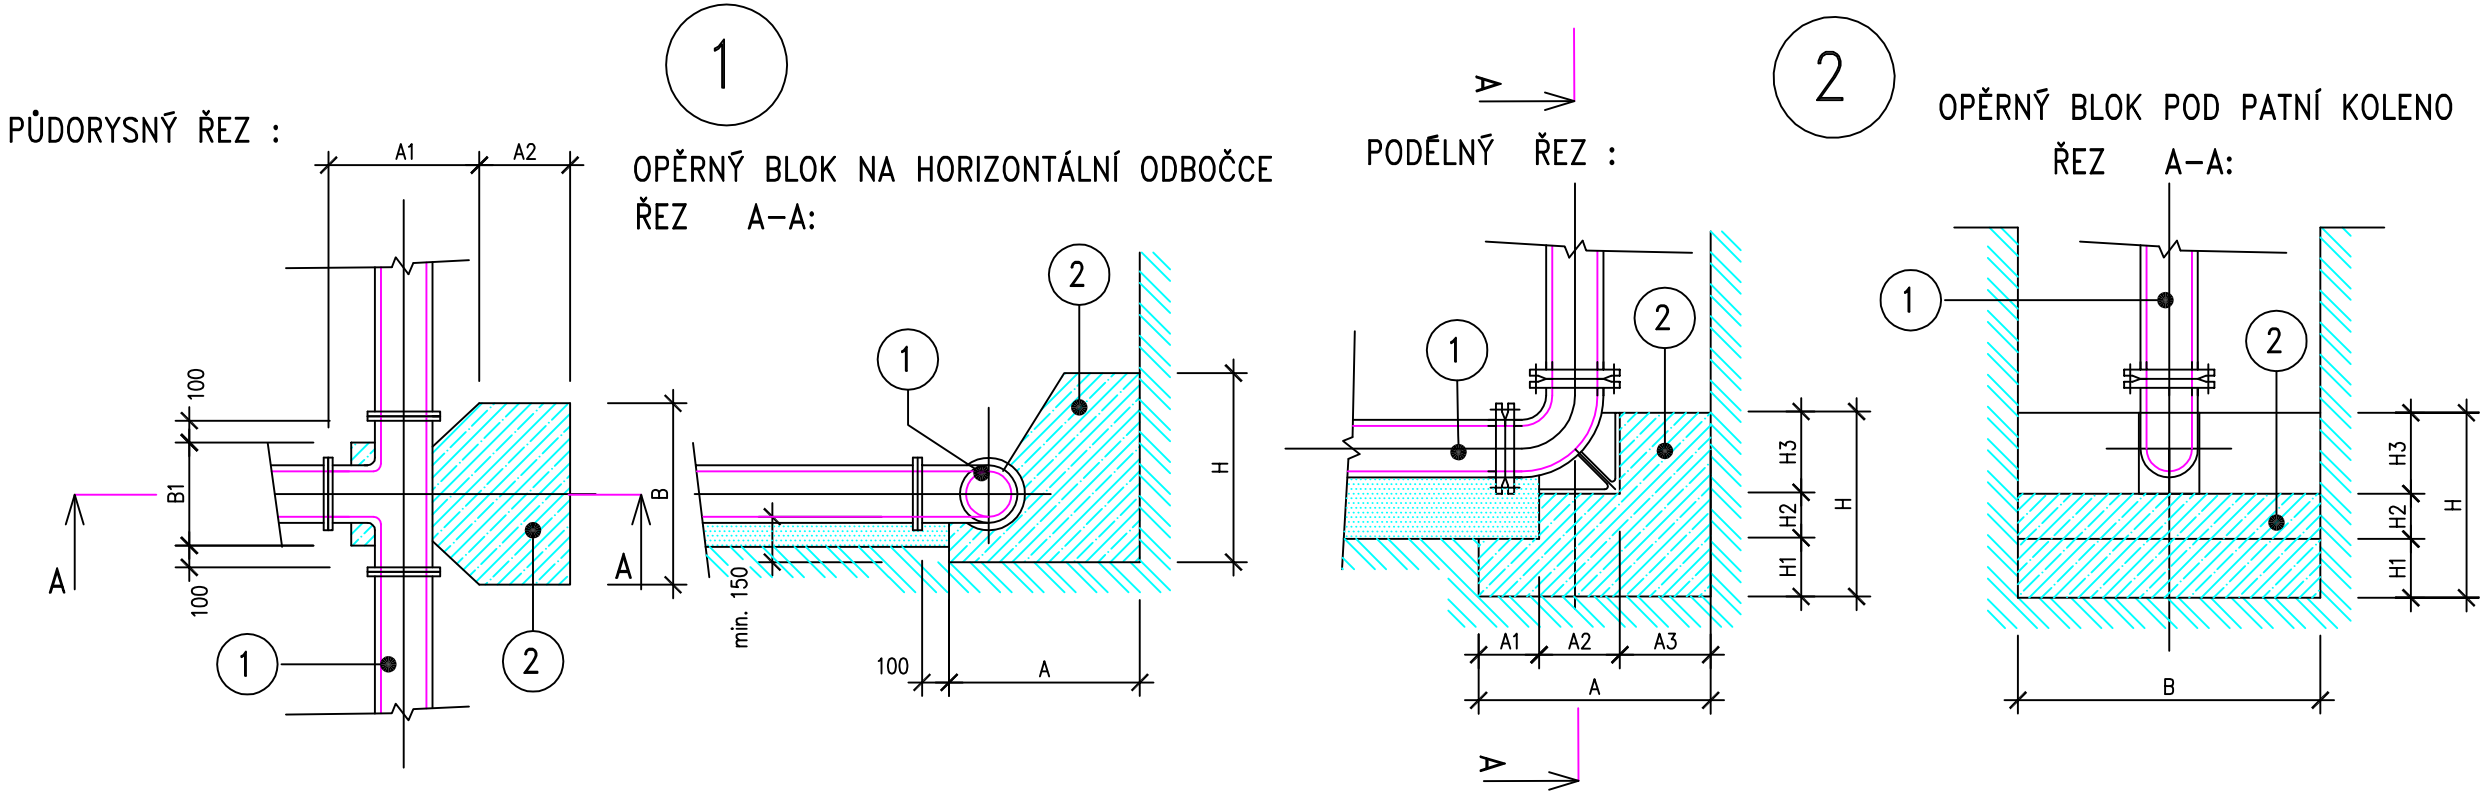

ČÍSLO TYPU	POČET BLOKŮ	DN POTRUBÍ	OHEL TRASY	ROZMĚRY BETONOVÝCH BLOKŮ (mm)										1KS-BETON m ³	POZNÁMKA	
				A	A1	A2	A3	B	B1	B2	H	H1	H2			H3
2	1	80	-	500	200	200	100	800	-	-	350	150	100	100	0,14	BLOK NA KONCI RADU
1	1	100/100	-	1000	400	600	-	1000	240	-	350	100	100	100	0,35	

RAVAL projekt v.o.s.

PROJEKTANT	VYPRACOVAL	KONTROLOVAL	K Lužním 142, 330 08 Zruč - Senec e-mail: jiri.babor@email.cz Ing. Jiří Babor aut. Ing. Projektová činnost ve výstavbě specializace technická zařízení budov IČ 88358861		
Ing. J. Babor	Ing. J. Babor	Ing. Z. Černý			
OBEC, KRAJ:	PLZEŇ, PLZEŇSKÝ	DRUH PD	DPS		
INVESTOR:	Vědeckotechnický park Plzeň, a.s., Teslova 3, 301 00 Plzeň	ČÍSLO ZAKÁZKY			
AKCE:	Výstavba poloprodučního objektu H2	FORMÁTY A4	3		
		DATUM	01. 2018		
		MĚŘÍTKO			
OBSAH:	D.2.5 VODOVODNÍ ŘAD Kladečské schema	Č. PARE	DIL	Č. PŘÍLOHY	
			D.2.5	5	