


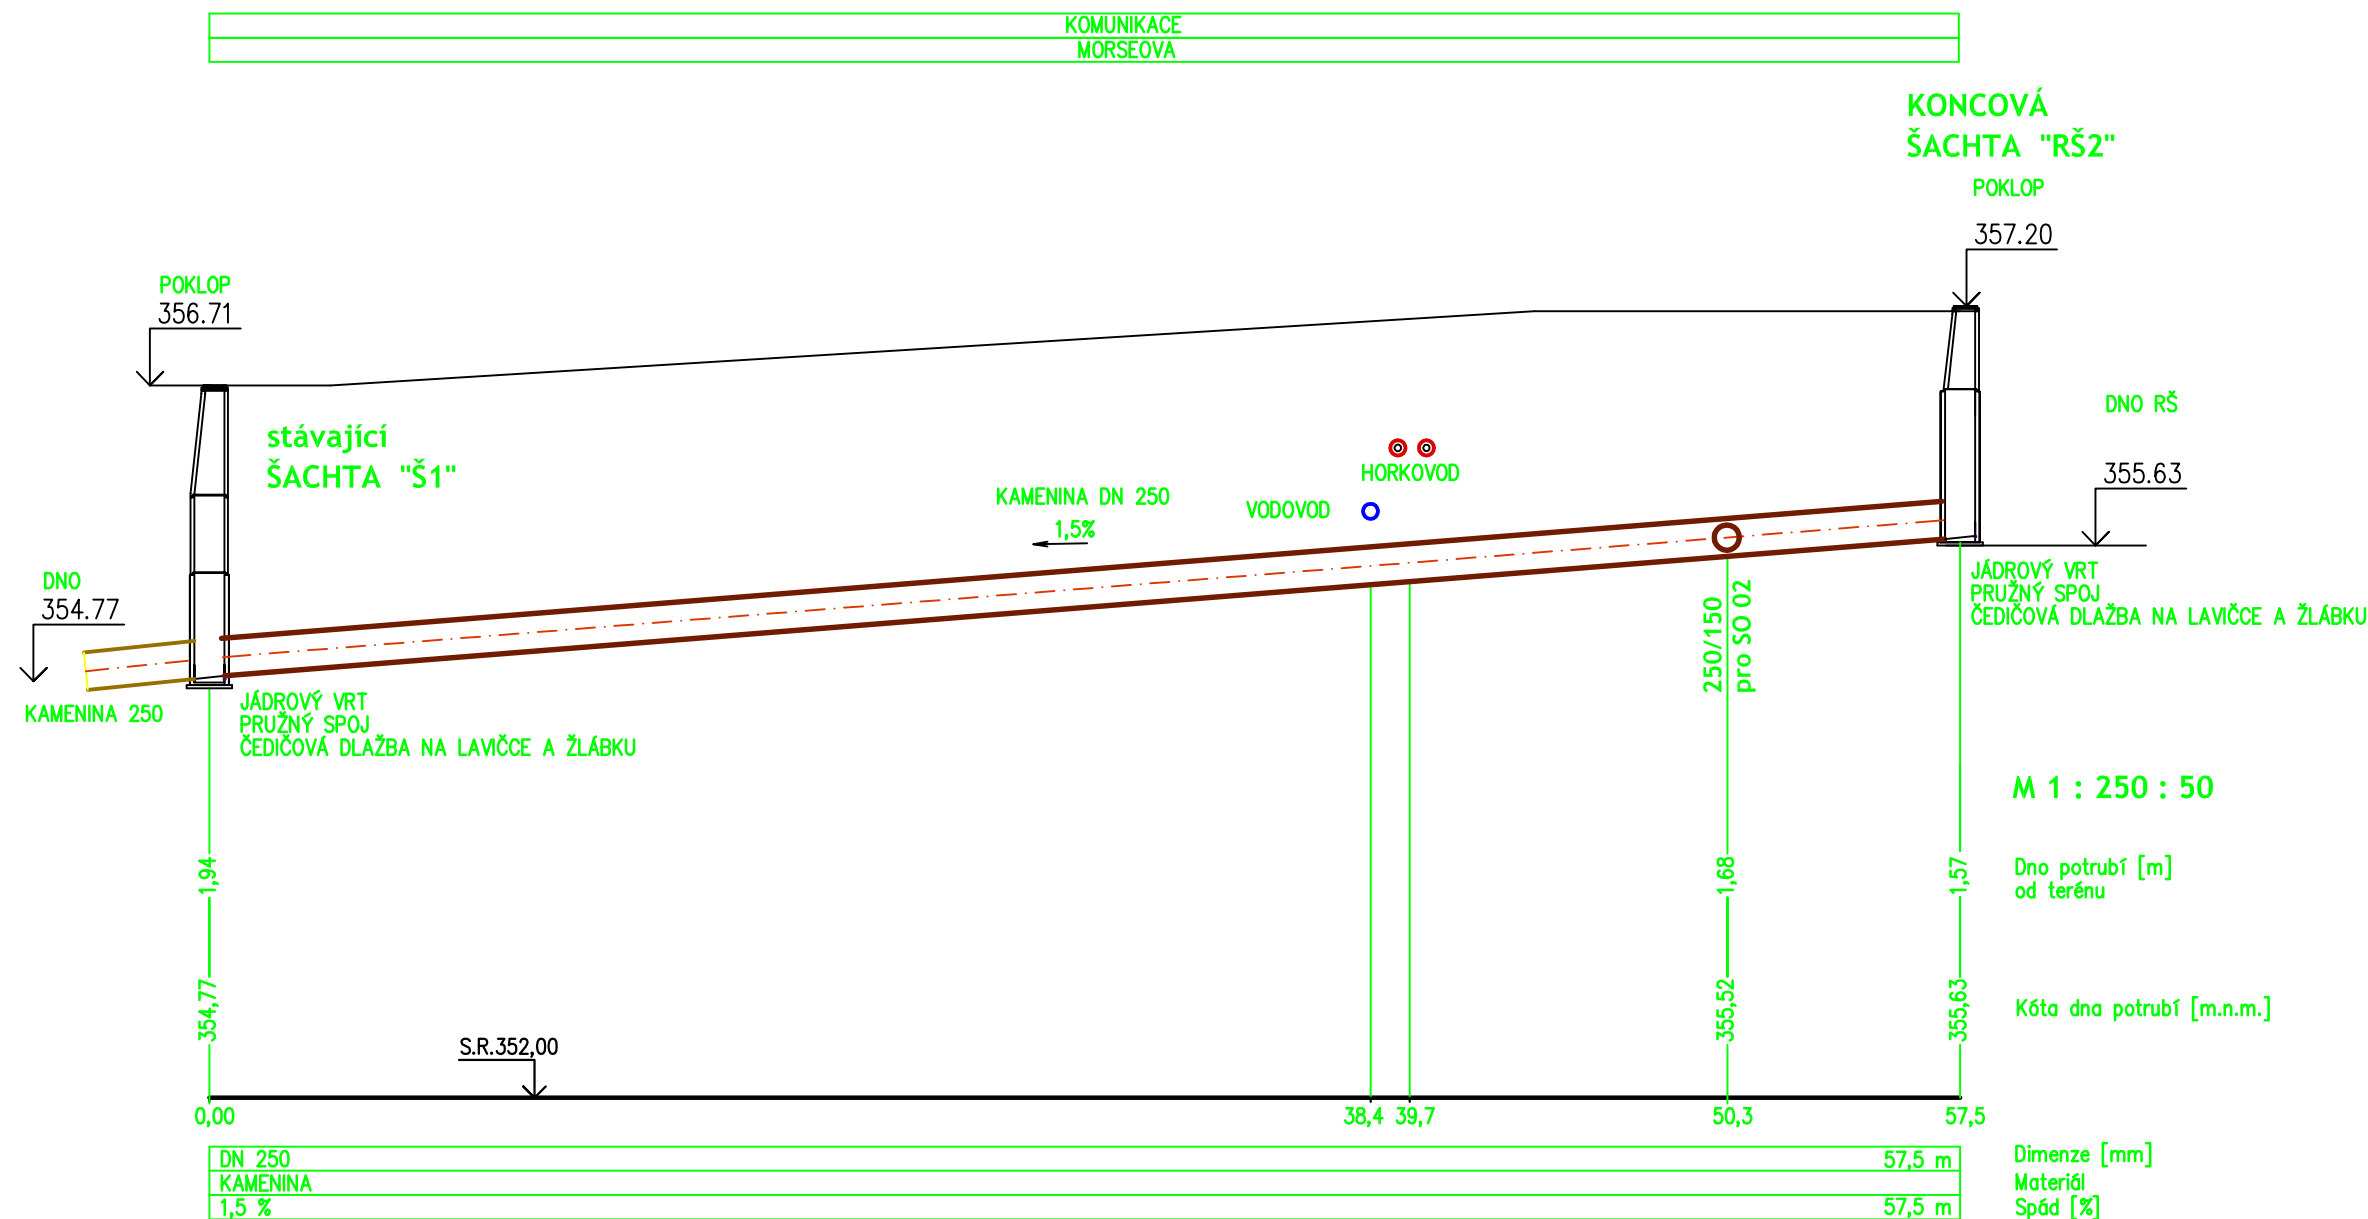

PROJEKTANT		VYPRACOVAL	KONTROLOVAL	 K Lužinám 142, 330 08 Zruč - Senec e-mail: jiri.babor@email.cz Ing. Jiří Babor aut. Ing. mobil: 605 286 627 Projektová činnost ve výstavbě specializace technická zařízení budov IČ 88358861					
Ing. J. Babor		Ing. J. Babor	Ing. Z. Černý						
OBEC, KRAJ: PLZEŇ, PLZEŇSKÝ				DRUH PD		DPS			
INVESTOR: Vědeckotechnický park Plzeň, a.s., Teslova 3, 301 00 Plzeň				ČÍSLO ZAKÁZKY					
AKCE: Výstavba poloprovozního objektu H2				FORMÁTY A4		2			
				DATUM		01. 2018			
				MĚŘÍTKO		1 : 250 : 50			
OBSAH: D.2.6 KANALIZAČNÍ STOKA Podélný profil				Č. PARE		DÍL		Č. PŘÍLOHY	
						D.2.6		3	