



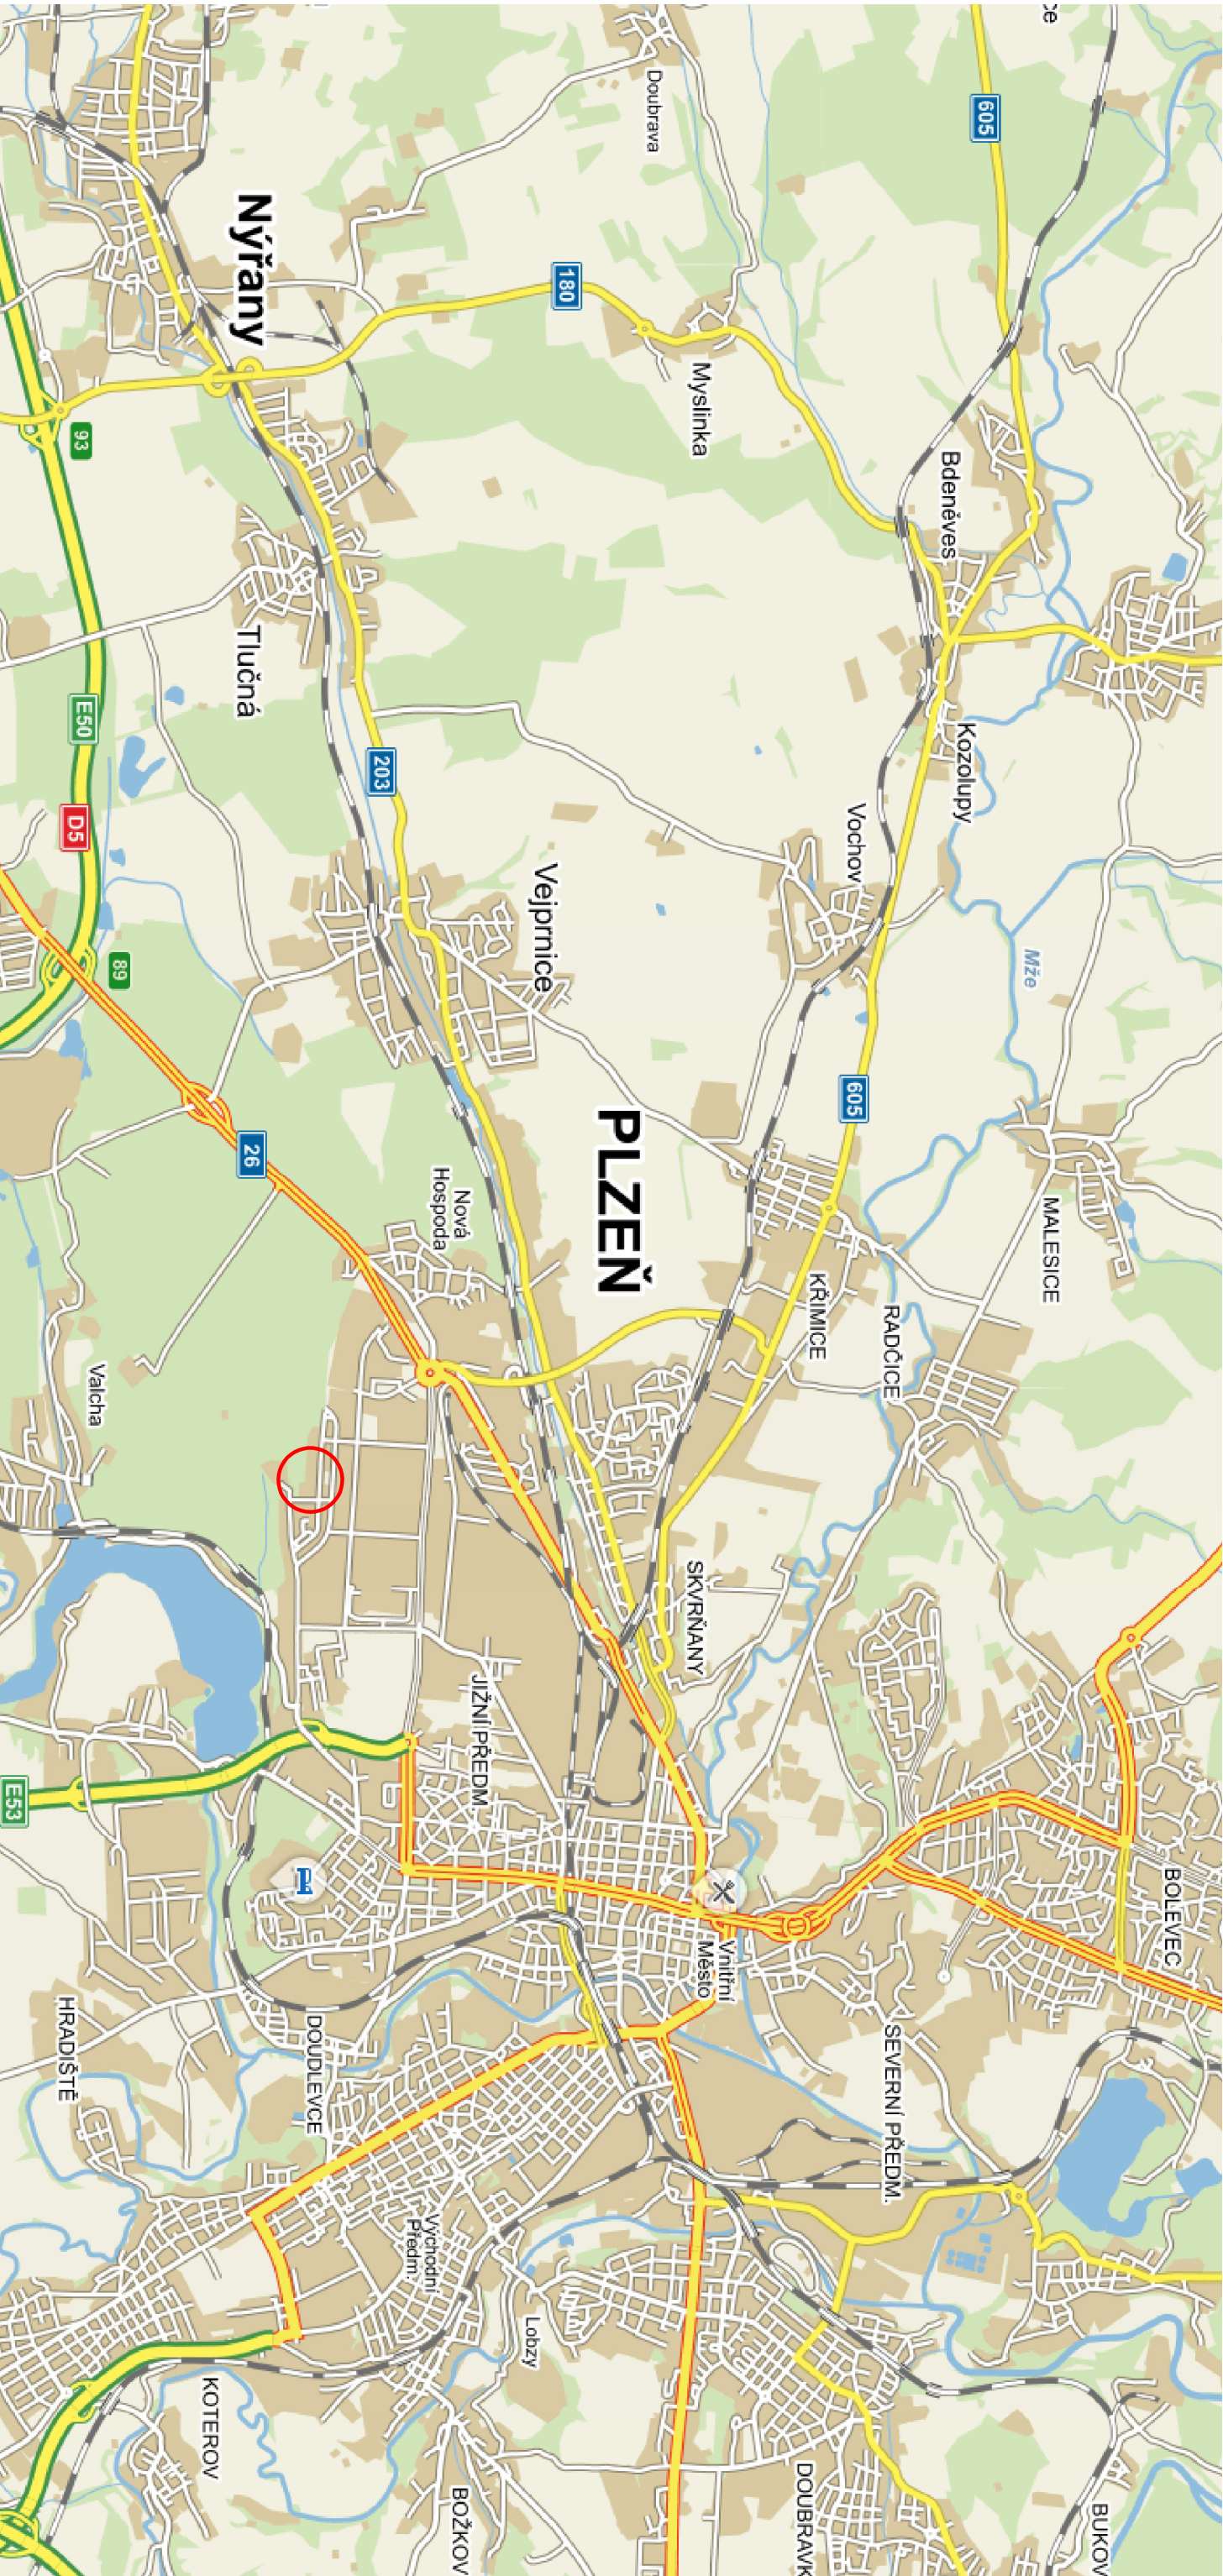

LEGENDA

DOTČENÝ OBJEKT

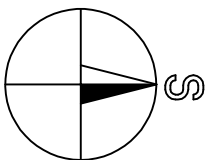

RAVAL projekt

V.O.S.

HOUŠKOVÁ 16, 326 00 PLZEŇ

IC: 49194852

EMAIL: raval@raval.cz, TEL: 377448444, 377448514

|                                                                      |  |                         |  |
|----------------------------------------------------------------------|--|-------------------------|--|
| ODPOVĚDNÝ PROJEKTANT:                                                |  | VYPRACOVAL:             |  |
| Ing. Jan Valko                                                       |  | Ing. Jan Čechura        |  |
| Ing. Jan Valko                                                       |  | Ing. Martina Řezníčková |  |
| OBEČ: Plzeň                                                          |  | KRAJ: Plzeňský          |  |
| INVESTOR: Vědeckotechnický park Plzeň, a.s., Teslova 3, 301 00 Plzeň |  |                         |  |
| ARCHITEKT: _____                                                     |  |                         |  |
| STAVBA:                                                              |  |                         |  |
| VÝSTAVBA POLOPROVOZNIHO OBJEKTU H2                                   |  |                         |  |
| OBSAH:                                                               |  |                         |  |
| SITUAČNÍ VÝKRES ŠIRŠÍCH VZTAHŮ                                       |  |                         |  |

|             |  |        |
|-------------|--|--------|
| FORMÁT:     |  | A3     |
| DATUM:      |  | 07/17  |
| STUPEŇ:     |  | DSP    |
| Č. ZAKÁZKY: |  | 64/17  |
| MĚŘÍTKO:    |  | 1:1000 |
| Část:       |  | C.1    |
| Příloha:    |  |        |