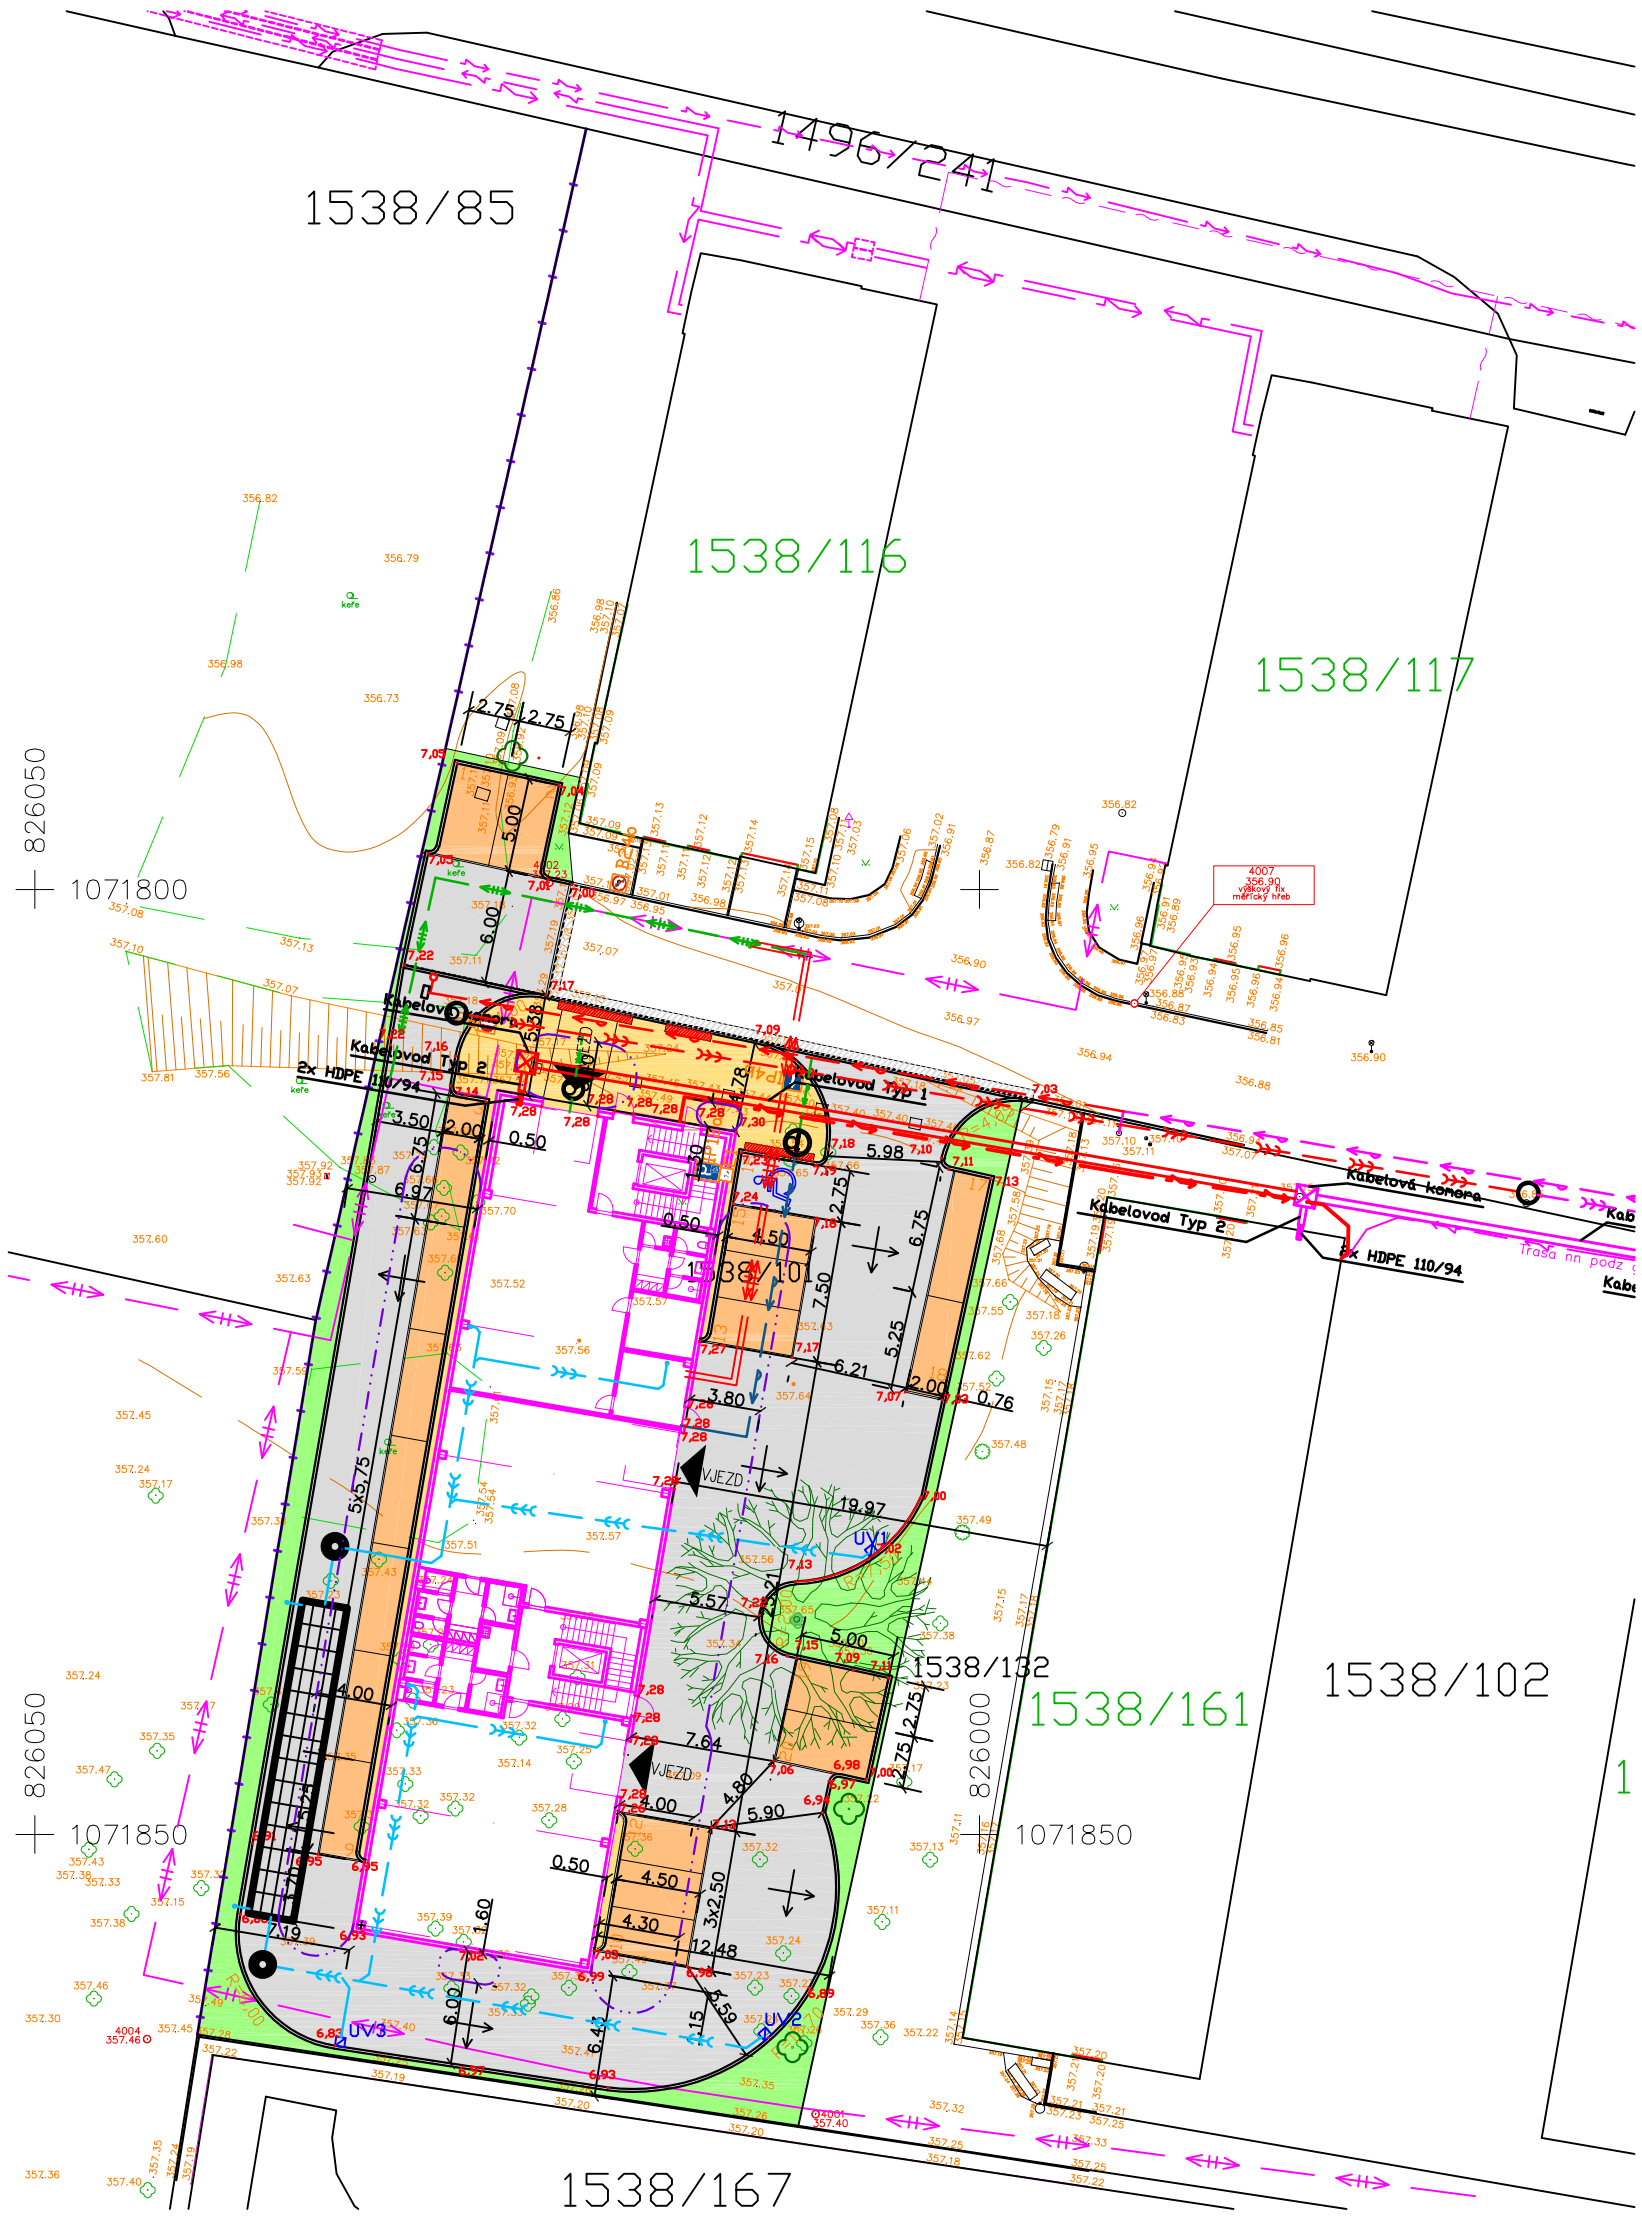

LEGENDA

- KOMUNIKACE - ZÁMKOVÁ BETONOVÁ DLAŽBA
- VYHRAZENÉ PARK. STÁNÍ - ZÁMKOVÁ BETONOVÁ DLAŽBA
- PARKOVACÍ STÁNÍ - BETONOVÁ DLAŽBA (3CM SPÁRA)
- CHODNÍK - ZÁMKOVÁ BETONOVÁ DLAŽBA
- VAROVNÝ PÁS - BROKOVANÁ ZÁMKOVÁ BET. DLAŽBA
- ZÁSAH DO STÁVAJÍCÍ KOMUNIKACE
- BETONOVÁ OBRUBA 150/250
- BETONOVÁ OBRUBA 80/250
- NAVRŽENÉ HRANY/ZMĚNY BARVY
- SNÍŽENÁ VÝŠKA NÁŠLAPU OBRUBY
- IP4b SVISLÉ DOPRAVNÍ ZNAČENÍ
- VODOROVNÉ DOPRAVNÍ ZNAČENÍ
- UV2 ULIČNÍ VPUST
- NAVRŽENÉ OPLOCENÍ
- POŽÁRNĚ NEBEZPEČNÝ PROSTOR
- NOVÝ STROM

LEGENDA STÁVAJÍCÍCH SÍTÍ

- HORKOVOD
- VEDENÍ EI
- VODOVOD
- KANALIZACE SPLAŠKOVÁ
- ICT-KABELOVOD STÁVAJÍCÍ
- ICT-KABELOVÁ KOMORA - STÁVAJÍCÍ
- HDPE 110/94 DVOUPLÁŠŤOVÁ KORUGOVANÁ CHRÁNIČKA HDPE 110/94
- SITMP OPTICKÉ KABELY

LEGENDA PŘEKLÁDANÝCH SÍTÍ

- HORKOVOD PŘELOŽKA (POVOLENO V DUR)

LEGENDA NOVÝCH SÍTÍ

- ICT-KABELOVOD NOVÝ (POVOLENO V DUR)
- ICT-KABELOVÁ KOMORA - NOVÁ (POVOLENO V DUR)
- PŘÍPOJKA NN (SAMOSTATNÉ POVOLENÍ ČEZ)
- HORKOVOD PŘÍPOJKA (POVOLENO V DUR)
- VODOVODNÍ ŘAD (SAMOSTATNÉ POVOLENÍ)
- KANALIZAČNÍ STOKA (SAMOSTATNÉ POVOLENÍ)
- VODOVODNÍ PŘÍPOJKA (POVOLENO V DUR)
- VNĚJŠÍ ČÁST VNITŘNÍHO VODOVODU (POVOLENO V DUR)
- KANALIZACE SPLAŠKOVÁ-PŘÍPOJKA (POVOLENO V DUR)
- KANALIZACE DEŠŤOVÁ (POVOLENO V DUR)

S

±0,00 = +357,30 m n.m. (Bpv)

RAVAL projekt v.o.s.

HOUŠKOVA 16, 326 00 PLZEŇ
IČ: 49194852
EMAIL: raval@raval.cz, TEL: 377448444, 377448514

ODPOVĚDNÝ PROJEKTANT: Ing. Jan Valko	VYPRACOVAL: Ing. Jan Čechura, Ing. Martina Řezníčková		
OBEC: Plzeň	KRAJ: Plzeňský		
INVESTOR: Vědeckotechnický park Plzeň, a.s., Teslova 3, 301 00 Plzeň			
ARCHITEKT: ----------			
STAVBA: VÝSTAVBA POLOPROVOZNÍHO OBJEKTU H2		FORMÁT:	--
		DATUM:	09/17
		STUPEŇ:	DSP
		Č. ZAKÁZKY:	64/17
		MĚŘÍTKO:	1:400
OBSAH: CELKOVÝ SITUAČNÍ VÝKRES		ČÁST: Č.2	PŘÍLOHA: