




POHLED
VÝCHODNÍ

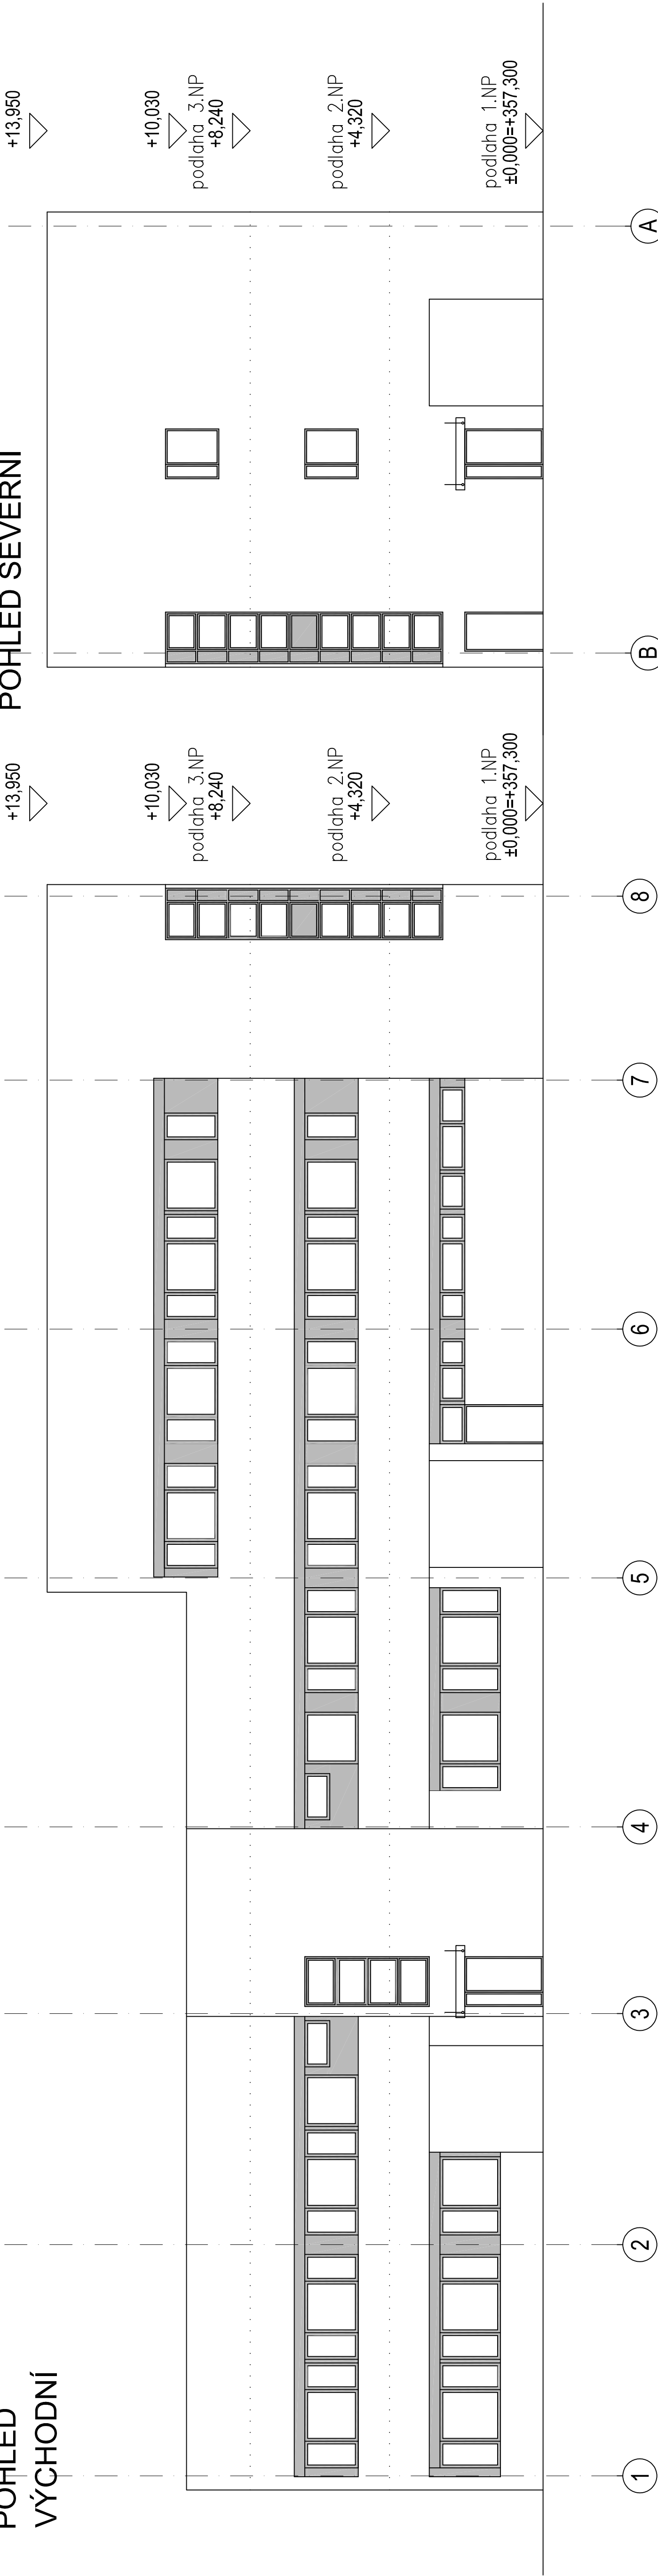

POHLED SEVERNÍ

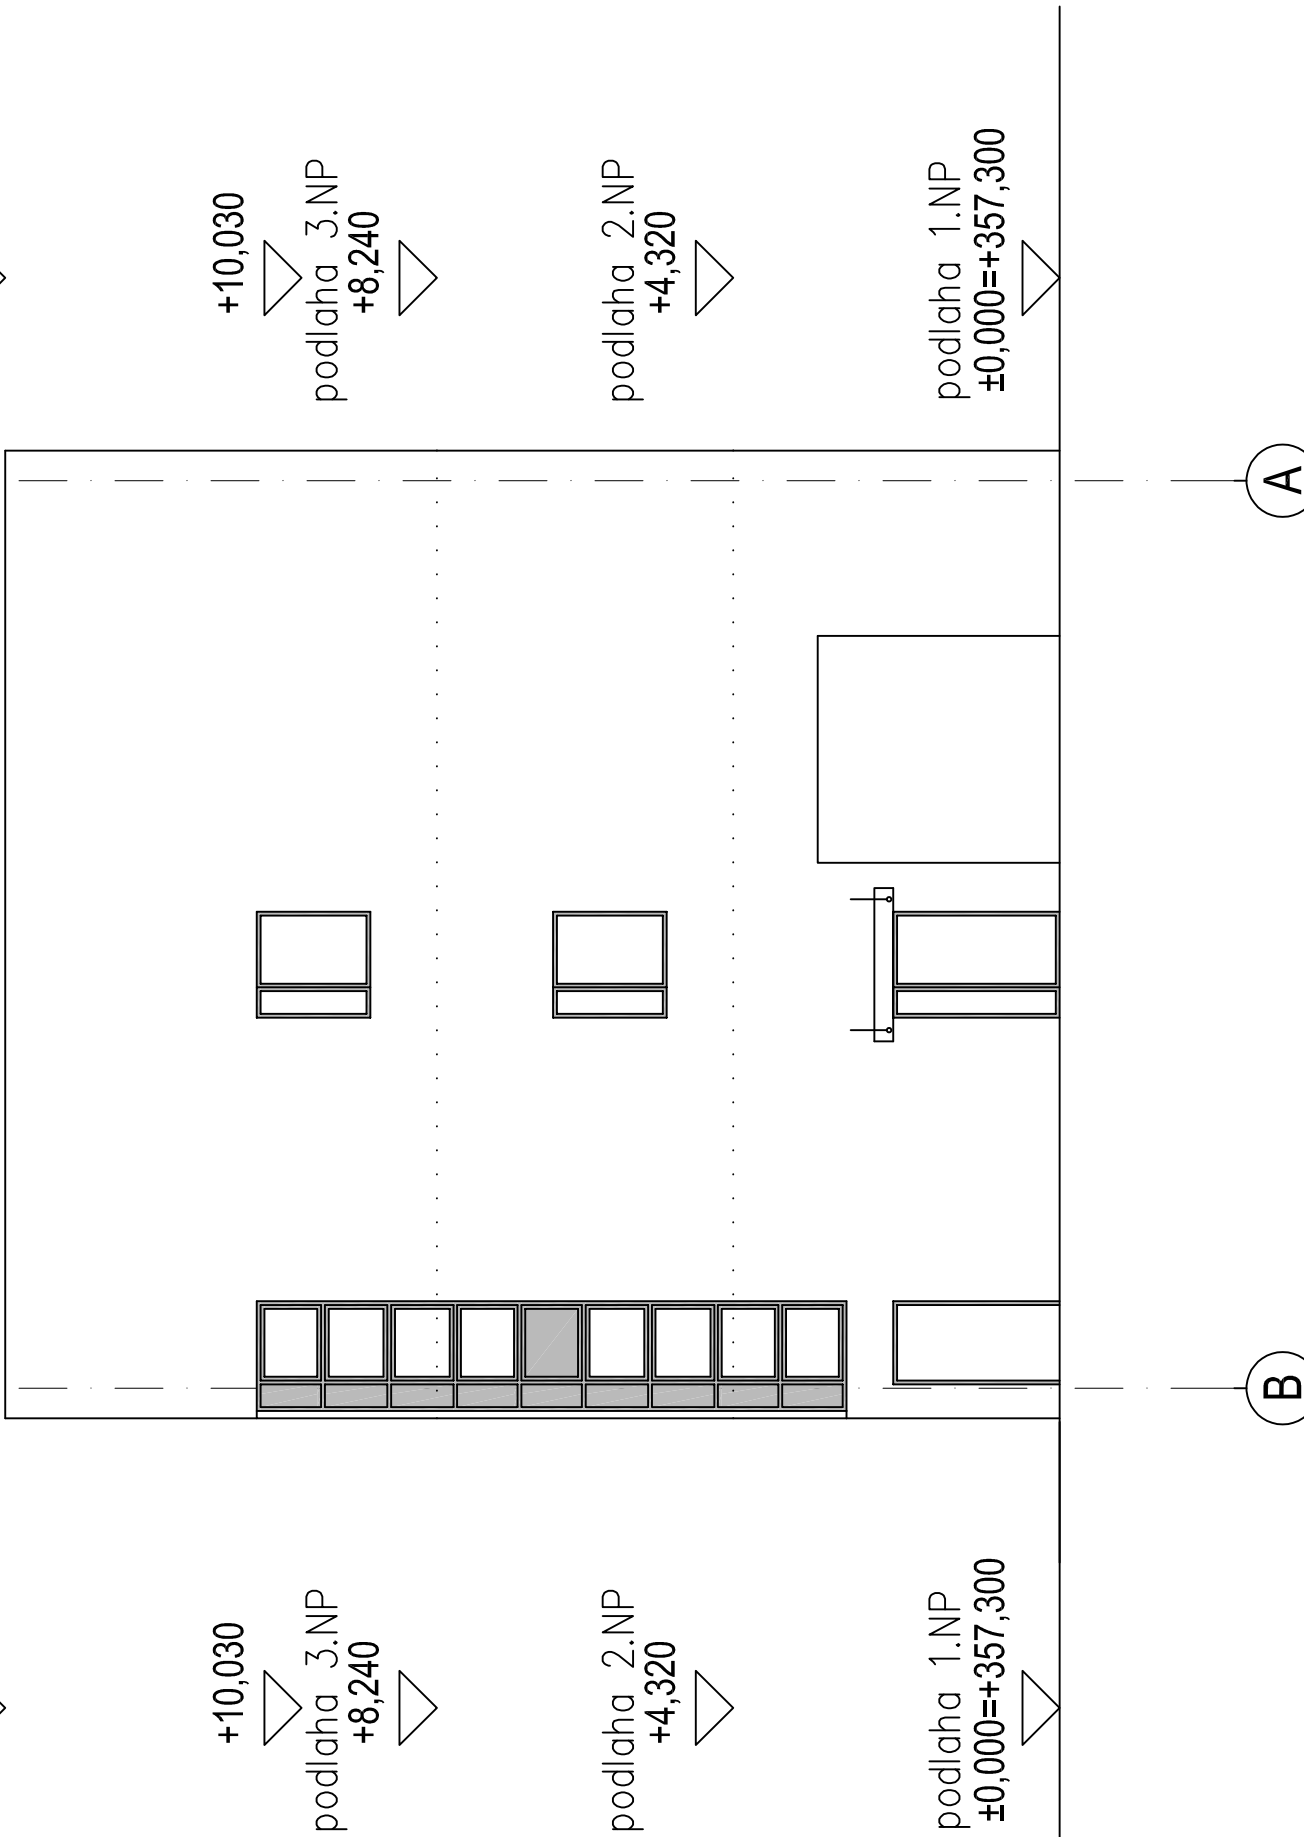

POHLED ZÁPADNÍ

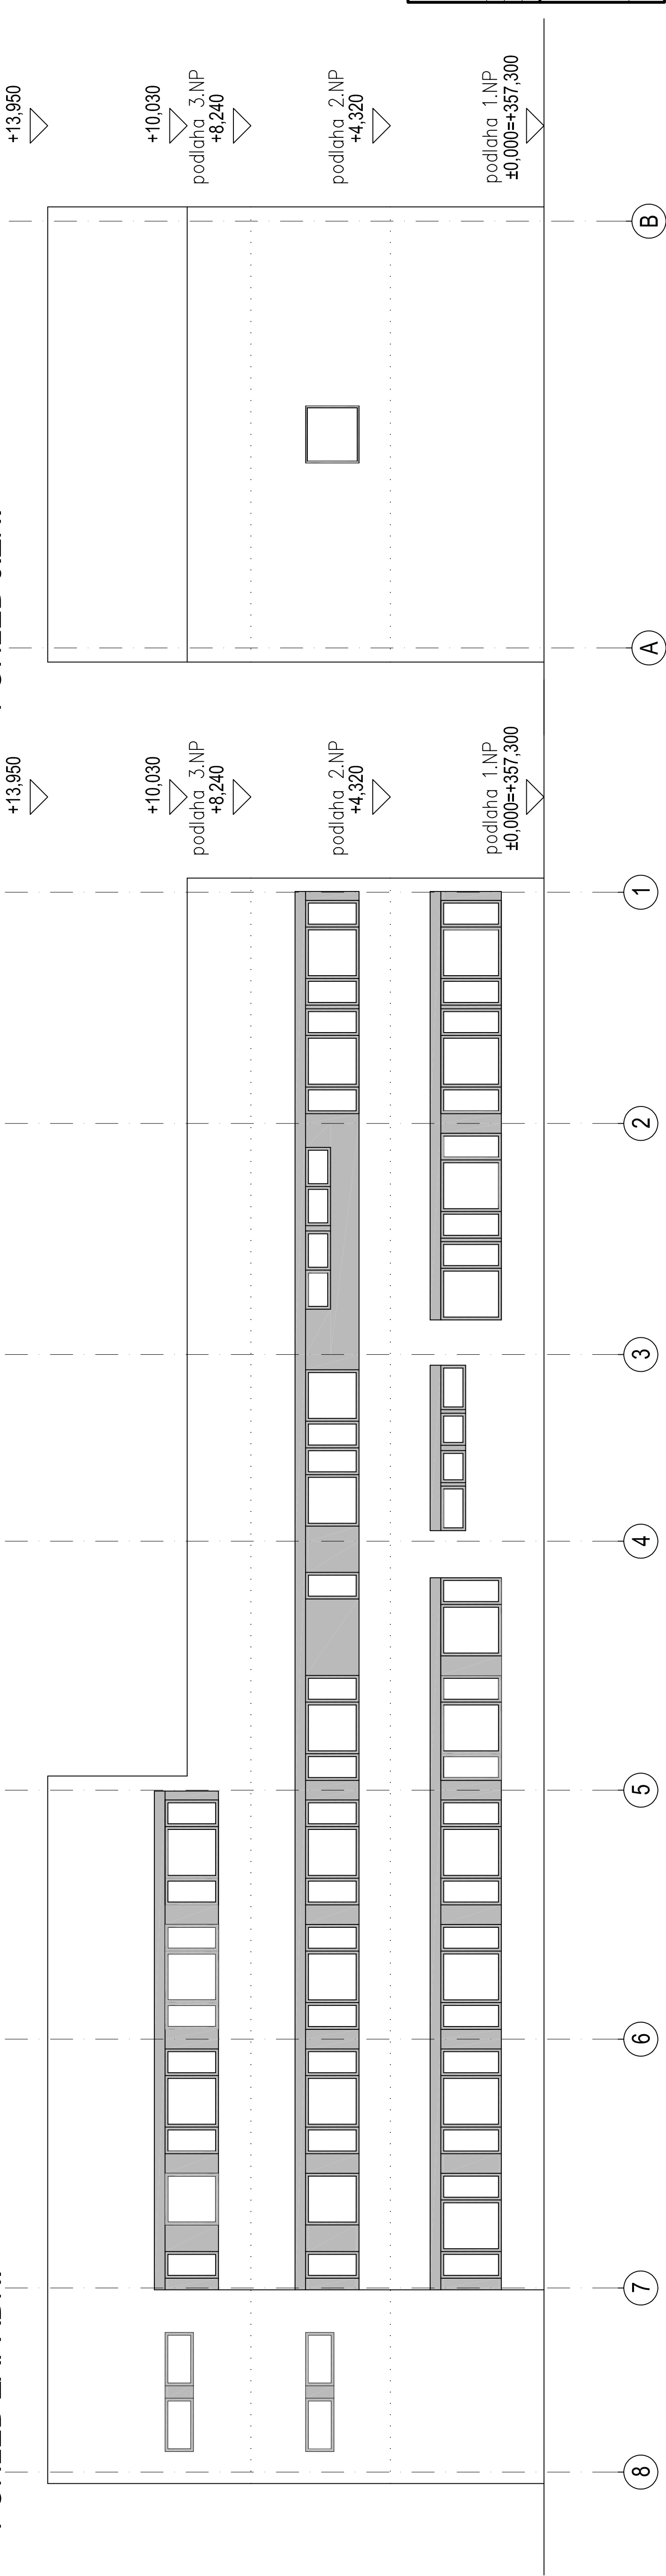

POHLED JIŽNÍ



NEDÍLNOU SOUČÁSTÍ PD JE POŽÁRNĚ BEZPEČNOSTNÍ ŘEŠENÍ STAVBY.
TENTO VÝKRES NENAHAZUJE VÝROBNÍ ANI DODAVATELSKOU DOKUMENTACII!!
VŠECHNY ROZMĚRY BUDOU PŘED PROVÁDĚNÍM OVĚŘENY NA STAVBĚ!!!

±0,00 = +357,30 m n.m. (Bpv)

RAVAL projekt v.o.s.

HOUŠKOVA 16, 326 00 PÍZEŇ
IČ: 49194852
EMAIL: raval@raval.cz, TEL: 37748444, 37748514

OPOVĚDNÝ PROJEKTANT:		VYPRACOVAL:		FORMÁT: DATUM: STUPEŇ: Č. ZAKÁZKY: MĚŘÍTKO: ČÁST:	420x510 07/17 DSP 64/17 1:100 D.1.1 PŘÍLOHA: 9
Ing. Jan Valiko		Ing. Jan Čechura			
Ing. Martina Režničková		Ing. Martina Režničková			
OBEČ: Píseň		KRAJ: Plzeňský			
INVESTOR: Vědeckotechnický park Píseň a.s., Teslova 3, 301 00 Píseň					
ARCHITEKT: www.stavba.cz					
STAVBA:				VÝSTAVBA POLOPROVOZNIHO OBJEKTU H2	
OBSAH:				POHLEDY	