


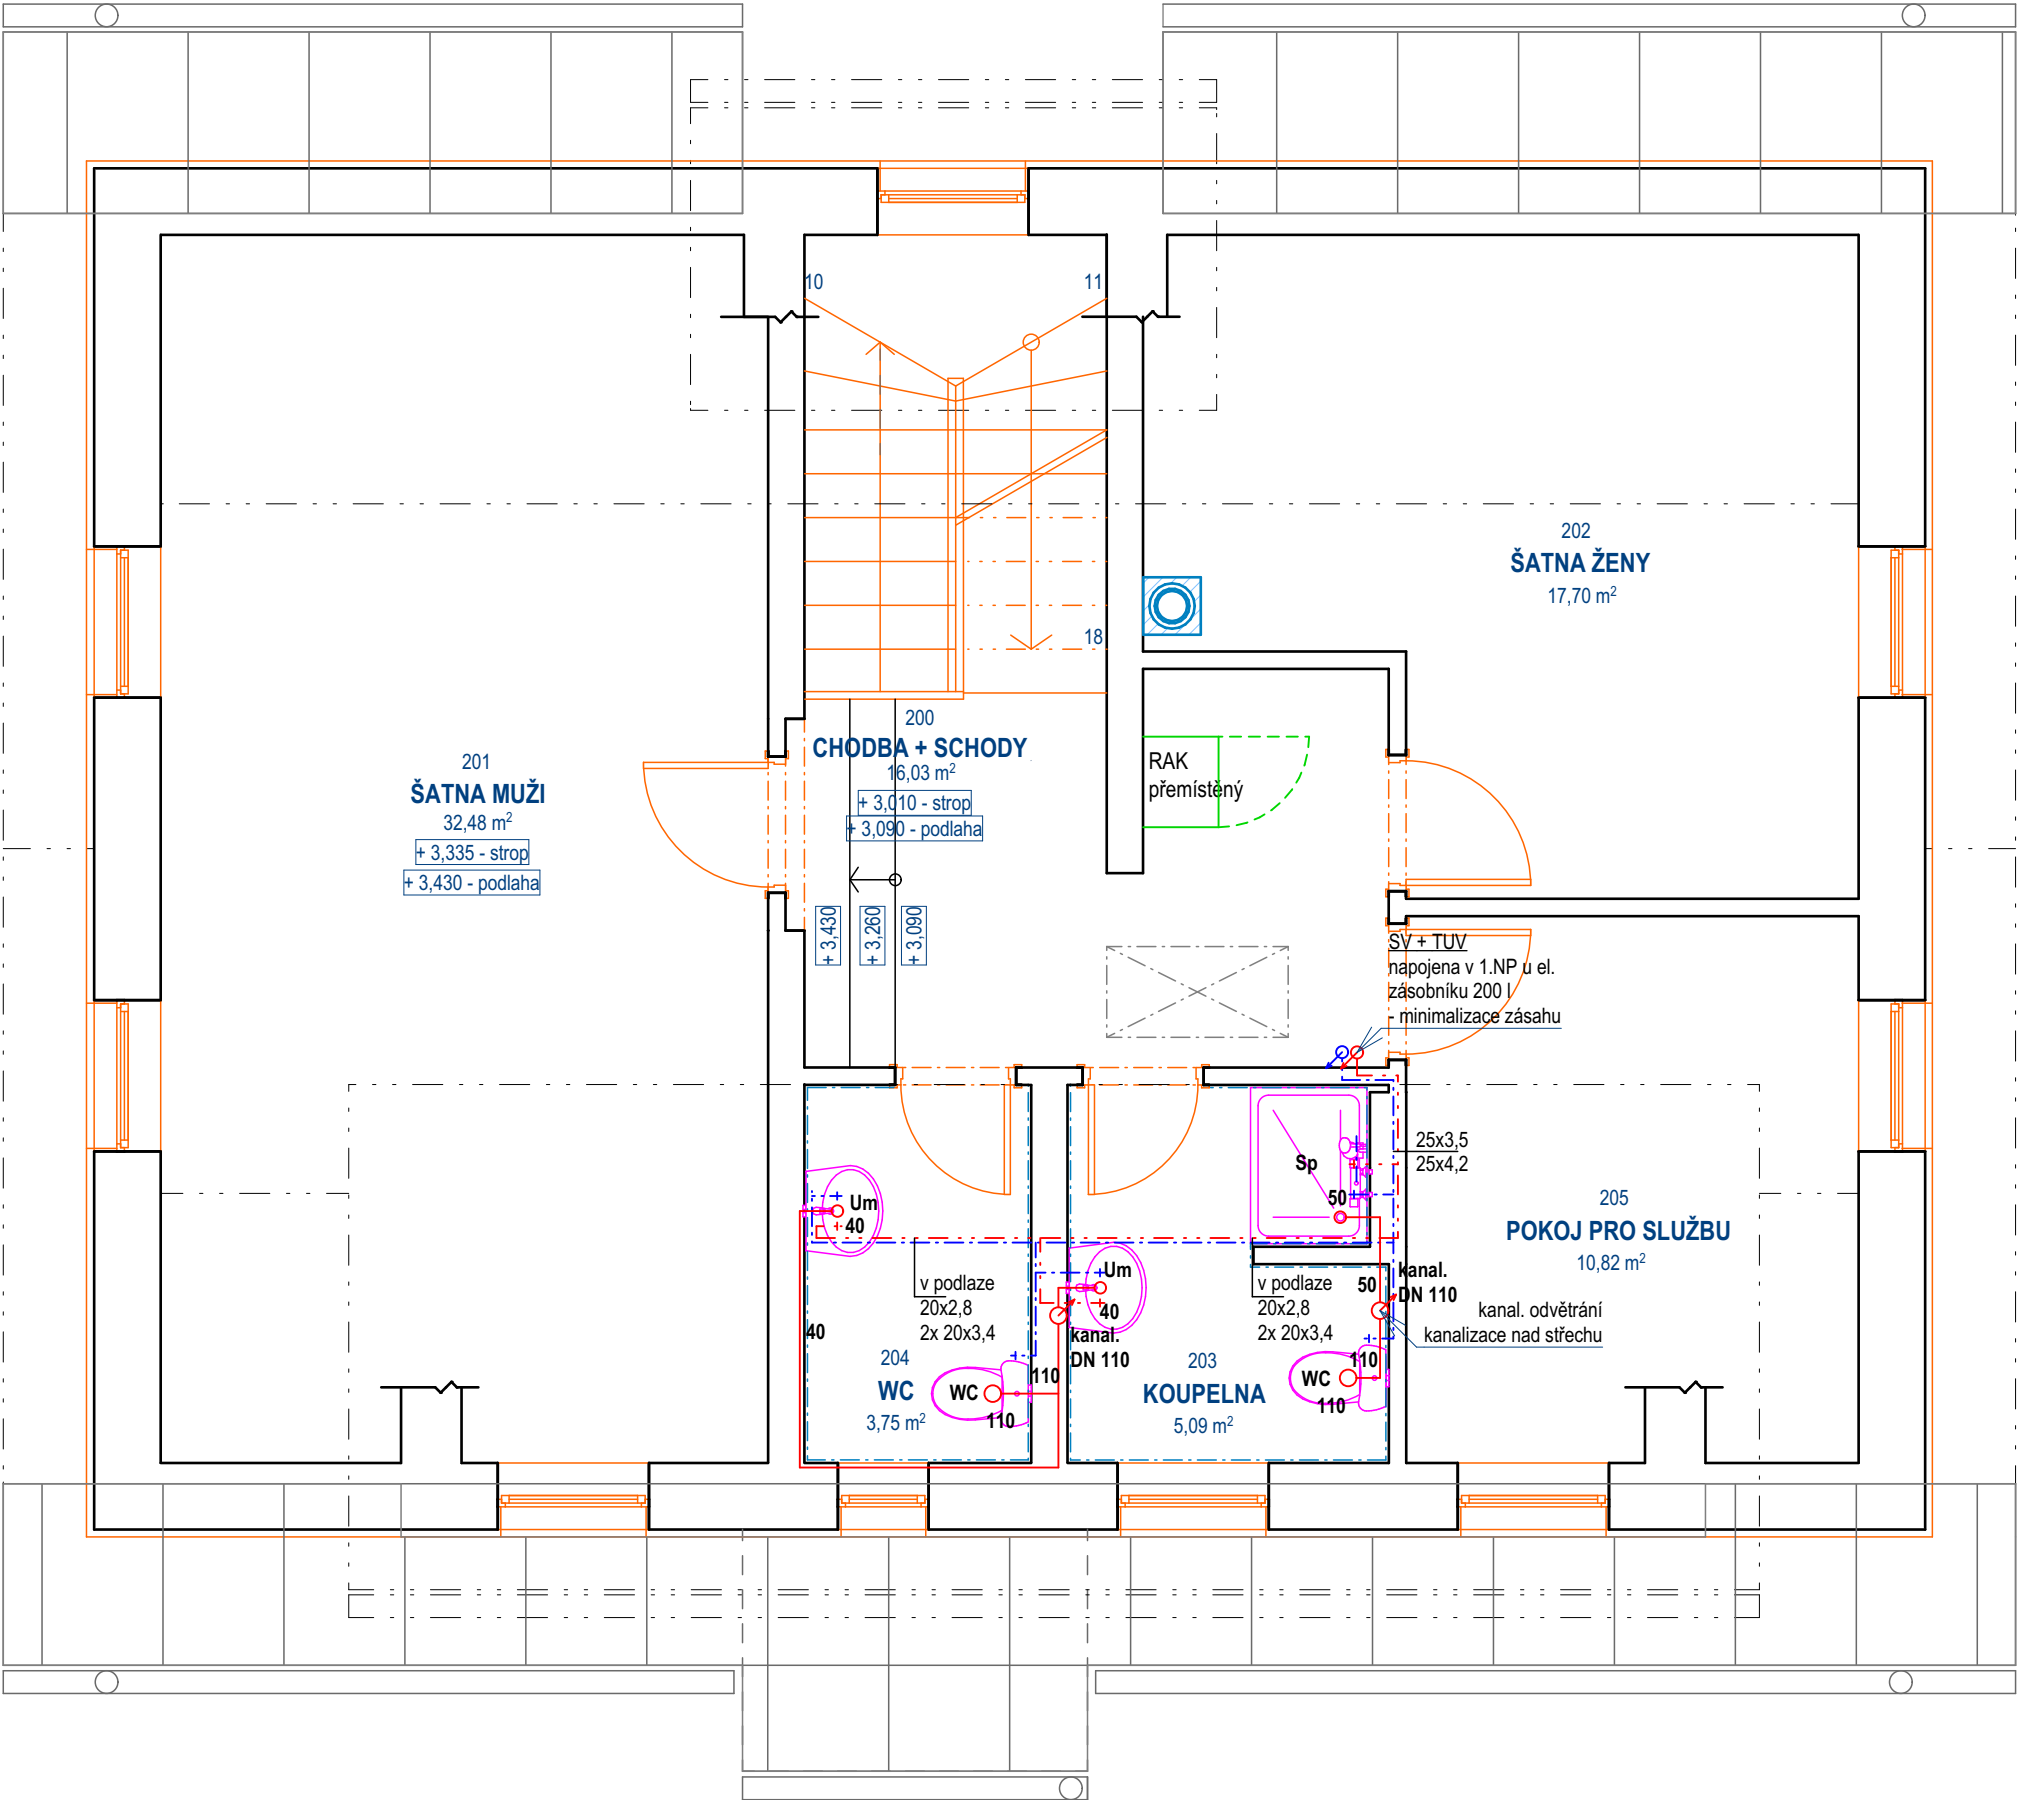

LEGENDA:

- Vnitřní rozvod splaškové kanalizace - PVC HL DN 40-100
- Vnitřní rozvod vodovodu studená voda - PVC hostalen PN 16 - 20x2,8, 25x3,5, 32x4,4
- Vnitřní rozvod vodovodu teplá užitková voda - PVC hostalen PN 20 - 20x3,4, 25x4,2, 32x5,4

Rozvody vnitřních instalací vedeny v možných trasách a drážkách ve zdi , v podlahách.

Veškeré změny které nastanou při realizaci musí odpovídat ČSN, TPG a montážním předpisům jednotlivých výrobců.

Musí být v souladu se stavebním zákonem a prováděcími vyhláškami.

Předpokladem je odsouhlasení a schválení změn investorem.

Přesné umístění a typ zařizovacích předmětů a výtokových armatur odsouhlasí investor.

Při provádění musí být dodrženy jednotlivé montážní a prováděcí předpisy jednotlivých výrobců.

SPECIFIKACE ZAŘIZOVACÍCH PŘEDMĚTŮ

Um - umyvadlo keramické, bílé s přepadem a otvorem na baterii uprostřed	2 ks
- včetně montážní sady k uchycení	
- umyvadlová baterie stojánková	
- 580 mm nad čistou podlahou	
WC - klozet kombi	2 ks
Sp - sprcha	1 ks
- sprchová mísa se spodním napojením DN50	
- sprchová baterie nástěnná chrom	
- včetně příslušenství hadice sprchová, sprchová hlavice ruční 1 polohová	

POZNÁMKA:

- MUSÍ BÝT DODRŽENY PODMÍNKY Z PBŘ.
- NA STAVBĚ NUTNÁ KOORDINACE SE VŠEMI PROFESEMI !!

RAŽÍTKO:	ZPRACOVATEL DOKUMENTACE: MPtechnik Francouzská č.p. 149, 345 62 Holýšov IČ 05360889, ID n8a2jvy www.mptechnik.cz		
ZODP. PROJEKTANT:	Martin Polák, ČKAIT: 0202087, Francouzská 149, 345 62 Holýšov		
KONTROLOVAL:	Martin Polák, ČKAIT: 0202087, Francouzská 149, 345 62 Holýšov		
VYPRACOVAL:	Václav Šperl Francouzská 149, 345 62 Holýšov		
KATASTRÁLNÍ ÚZEMÍ:	Filipova Hut' [697851]		
POZEMEK PARC. Č.	poz. parc. č. st. 272		
INVESTOR:	Obec Modrava IČO: 00573418, Modrava č.p. 63, 341 92 Kašperské Hory		
NÁZEV DOKUMENTACE: VESTAVBA PODKROVÍ Modrava 35 - VZ ZZS PK Modrava (Modrava, parc. č. st. 272, k.ú. Filipova Hut')			
NÁZEV VÝKRESU:		Půdorys 2.NP- zdravotnicka	
FORMÁT:	DATUM:	STUPEŇ:	Č. PARÉ:
A3	6/2024	DPS	
MĚŘÍTKO:	Č. VÝKRESU:		
1:50	D.1.4.b.1		