


PODPISOVÁ SITUACE

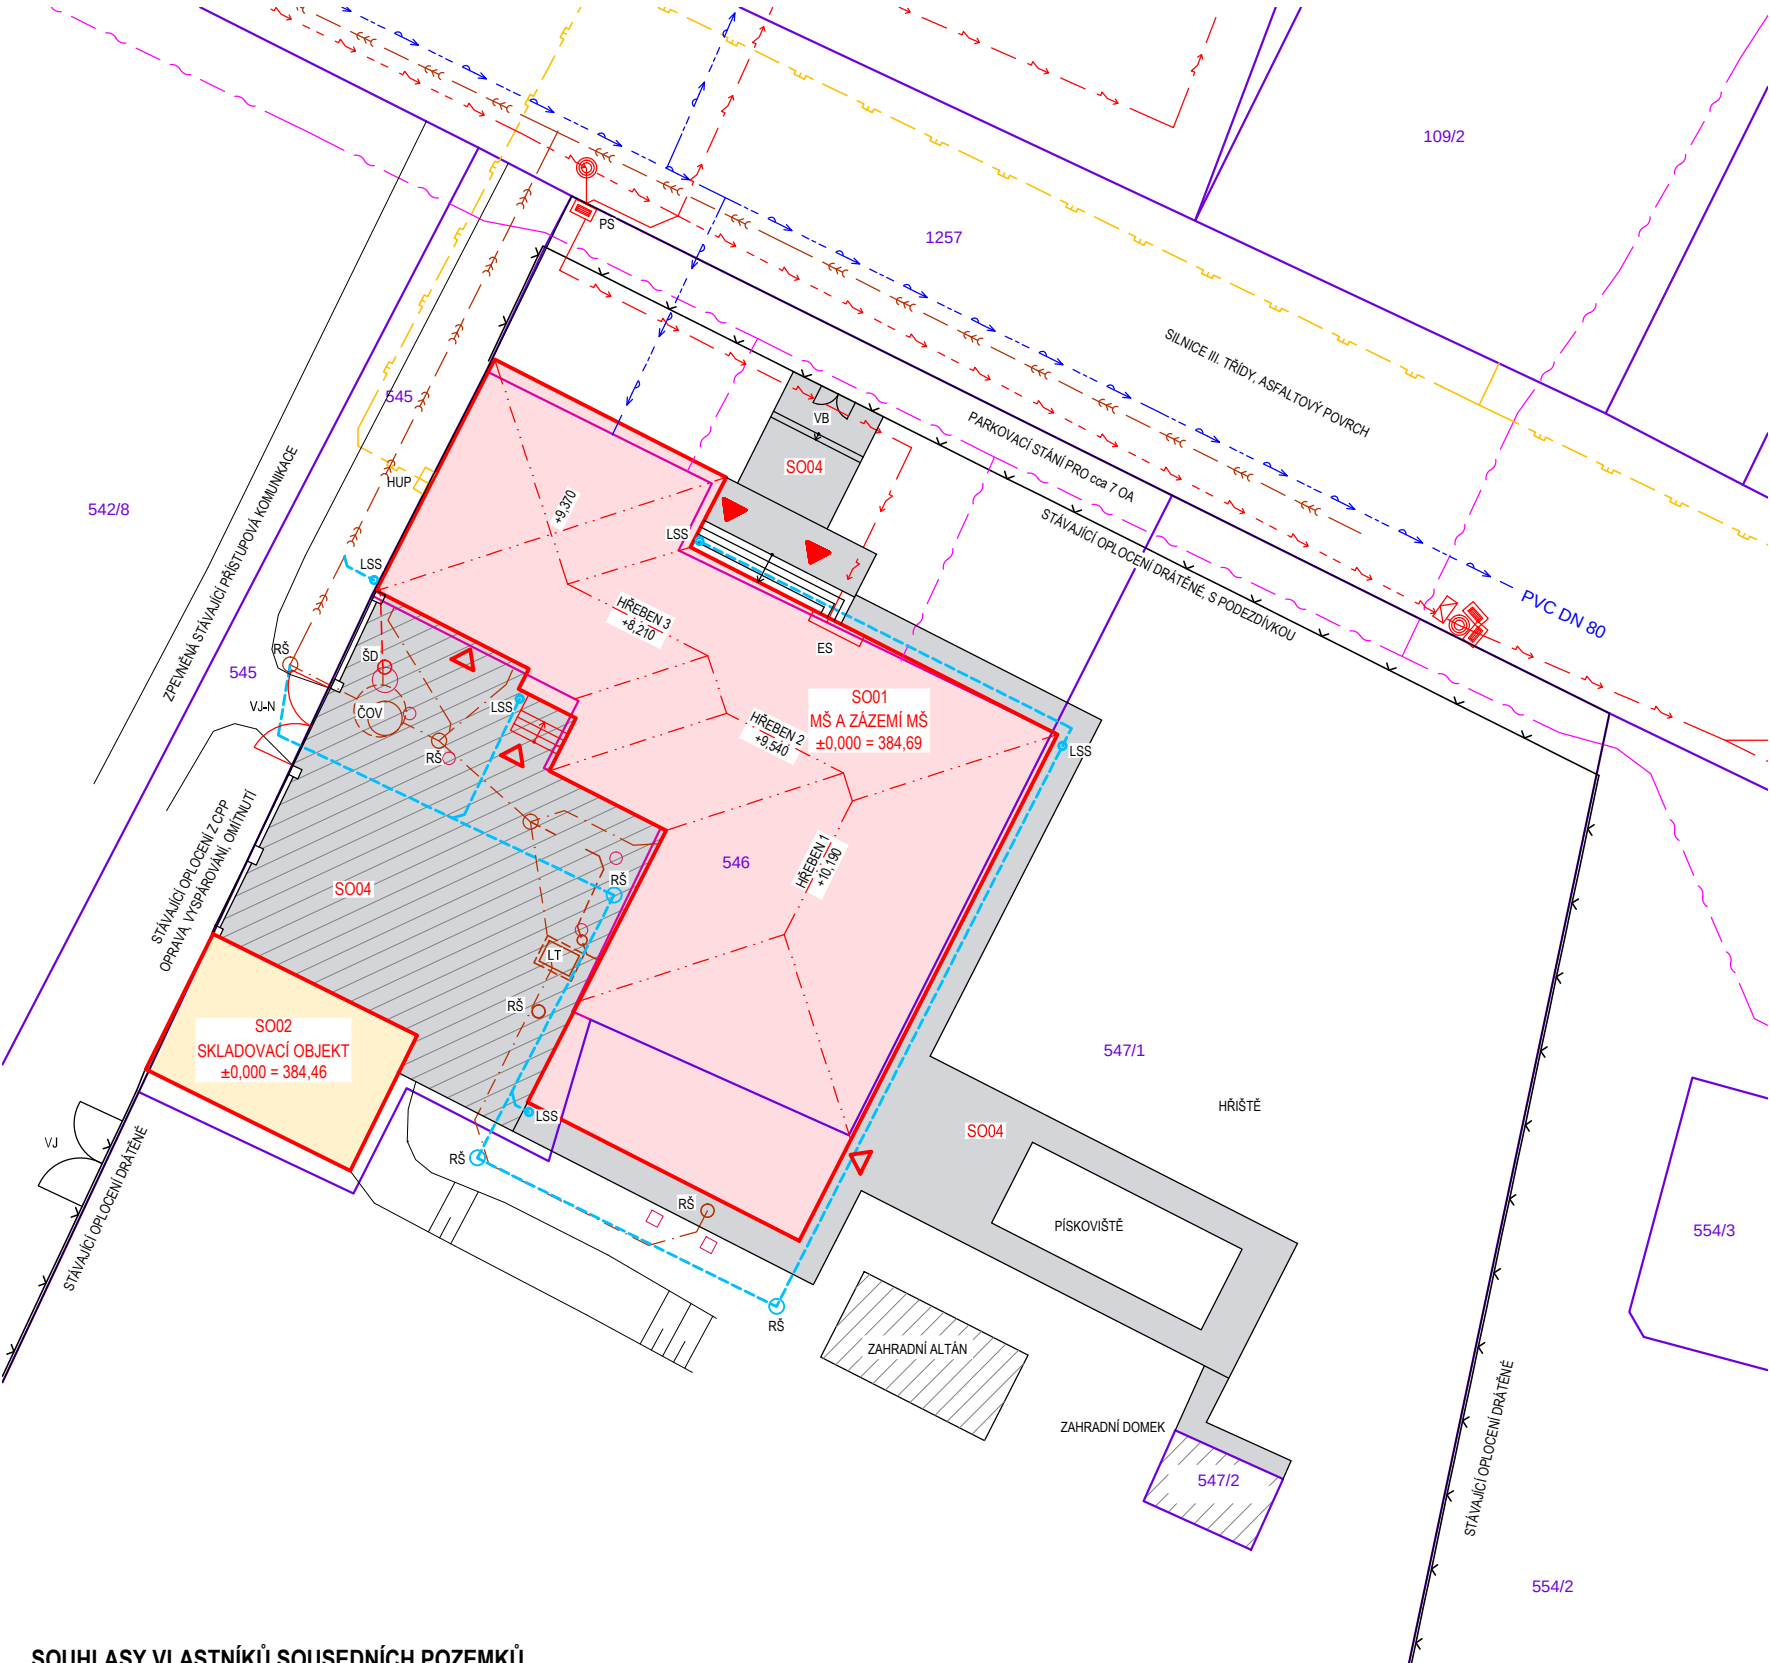


SOUHLASY VLASTNÍKŮ SOUSEDNÍCH POZEMKŮ
SOUHLASÍM S REALIZACÍ A SE STAVEBNÍM POVOLENÍM STAVBY "STAVEBNÍ ÚPRAVY MŠ - BÝKOVICE, č.p. 59"
NA p.č. 546 a p.č. 547/1, k.ú. BÝKOVICE [616524], OKRES BLANSKO, JIHOMORAVSKÝ KRAJ

VLASTNÍCI POZEMKŮ p.č. 545, p.č.547/2, p.č. 548, p.č. 551 a p.č.601 k.ú. BÝKOVICE:
OBEC BÝKOVICE, č.p. 34 679 71 BÝKOVICE

V..... datum..... podpis:..... razítko:



POHLED SEVEROVÝCHODNÍ

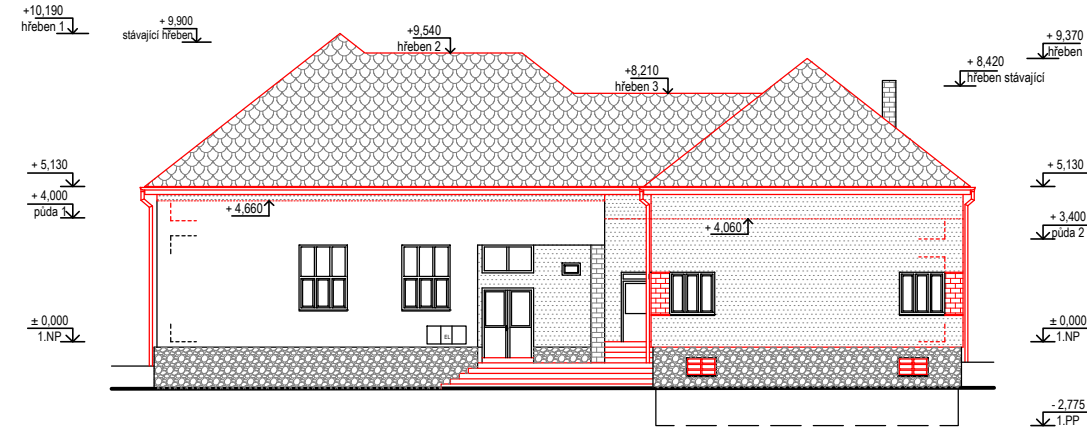

POHLED JIHOVÝCHODNÍ



POHLED SEVEROZÁPADNÍ

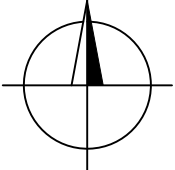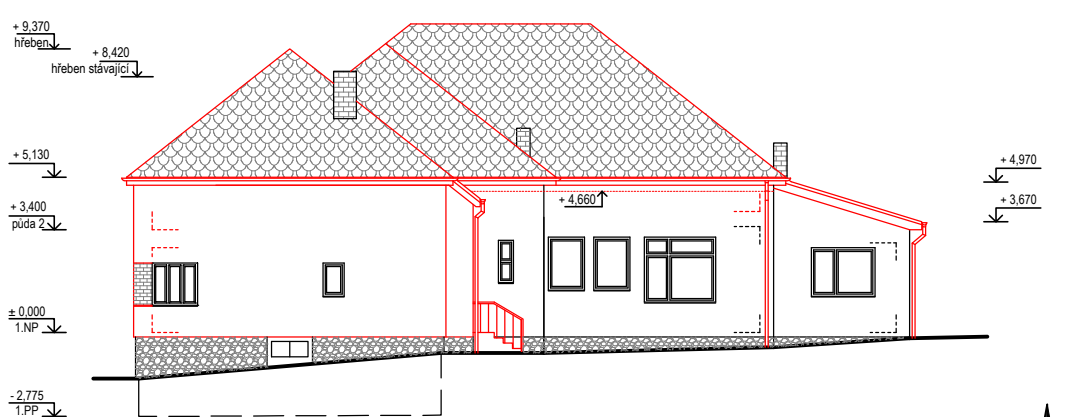

Zodpovědný projektant :			Vypracovala :			Kontrolovala :					
Ing. Zdeňka Fiedlerová			Ing. Pavlína Mikušková Ing. arch. Klára Lukešová			Ing. Zdeňka Fiedlerová					
Projektant :						PROJEKT					
Investor :											
Akce :											
část : C - Situační výkresy											
PODPISOVÁ SITUACE - OBEC BÝKOVICE						Stupeň dokumentace :		DUR, DSP			
						Datum :		Číslo paré :			
						Měřítko :				1:300/1:250	
						Formát :				A3	
						Číslo výkresu :		1			
								C4.A			

TENTO VÝKRES POUŽÍVÁ OCHRANY DLE ZÁKONA Č.121/2000 SB. (AUTORSKÝ ZÁKON). ORIGINAL TOHOTO VÝKRESU A NÁVRH ŘEŠENÍ JE MAJETKEM AUTORA. BEZ SOUHLASU AUTORA NENÍ MOŽNÉ TUTO DOKUMENTACI KOPIROVAT A ANI NIJAK VEŘEJNĚ ROZŠÍŘOVAT. TENTO VÝKRES A CELÁ DOKUMENTACE STAVBY JE VYHOTOVENA PRO ÚČELY ZISKÁNÍ STAVEBNÍHO POVOLENÍ A NENAHAZUJE PROVÁDĚCÍ DOKUMENTACI STAVBY!