# PŮDORYS 1.NP - STÁVAJÍCÍ STAV, BOURACÍ PRÁCE M 1:75

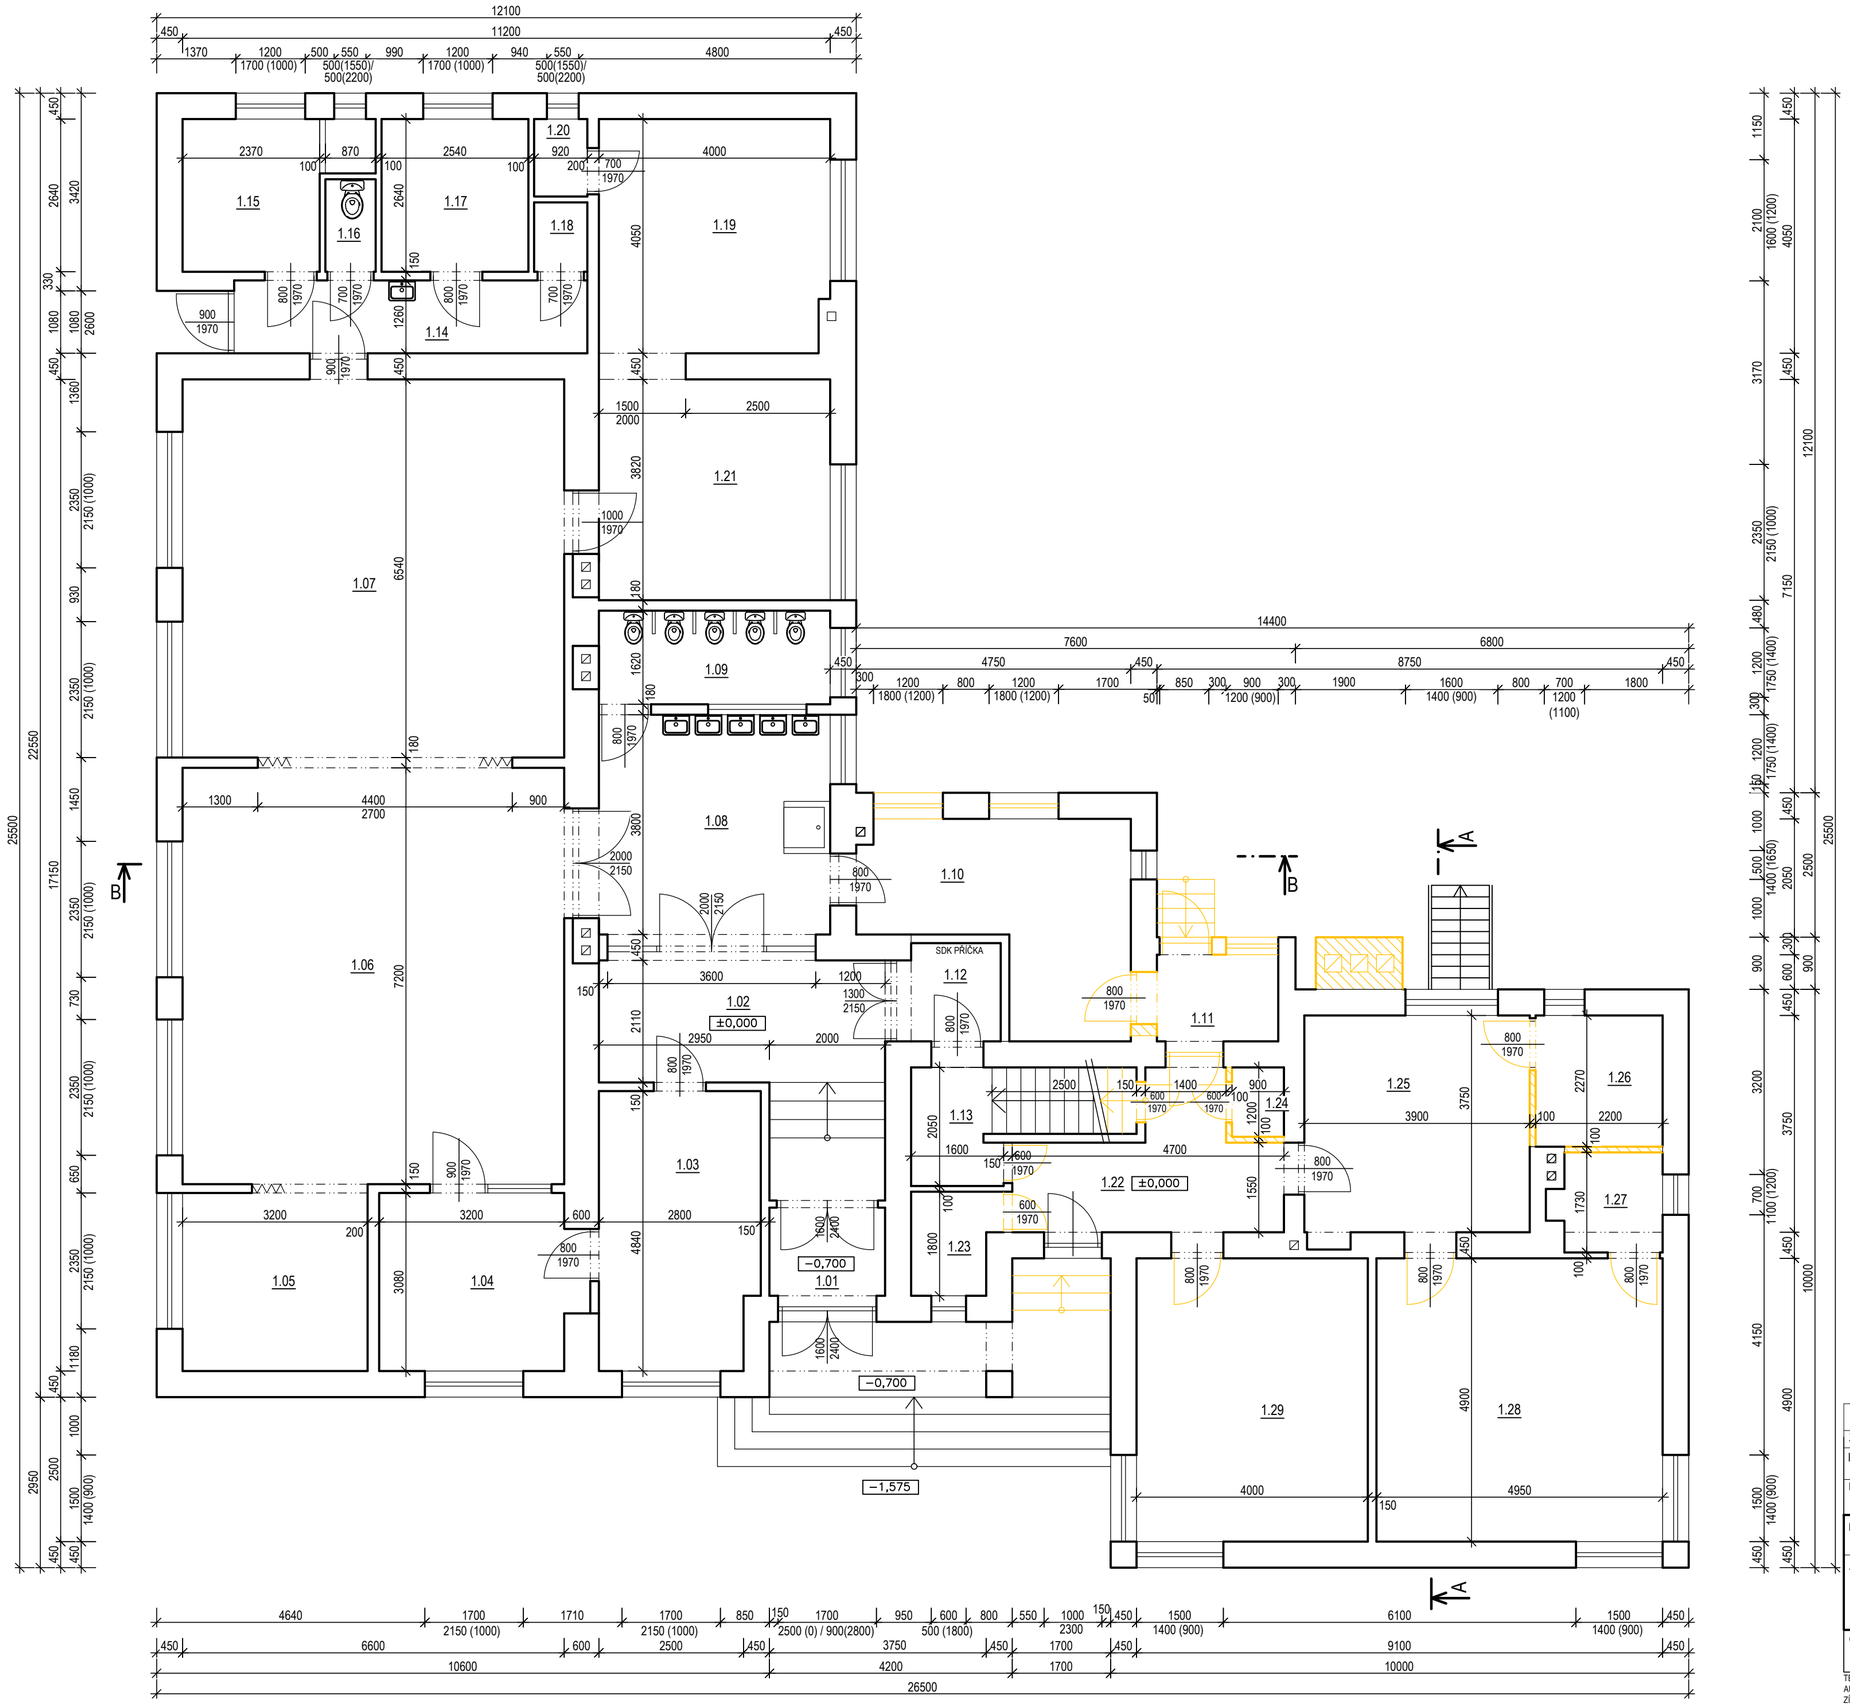


## LEGENDA MÍSTNOSTÍ 1.NP

| Č.M. | NÁZEV MÍSTNOSTI | PLOCHA [m²] |
|---|---|---|
| MATEŘSKÁ ŠKOLKA | | |
| 1.01 | ZÁDVEŘÍ | 3,1 |
| 1.02 | CHODBA | 14,5 |
| 1.03 | ŠATNA DĚTI | 13,2 |
| 1.04 | ŘEDITELNA | 9,9 |
| 1.05 | SKLAD POSTÝLEK | 9,9 |
| 1.06 | HERNA | 47,5 |
| 1.07 | HERNA | 43,2 |
| 1.08 | UMÝVÁRNA | 15,2 |
| 1.09 | WC | 6,5 |
| 1.10 | SKLAD | 13,6 |
| 1.11 | VEDLEJŠÍ VSTUP | 3,2 |
| 1.12 | CHODBA | 2,3 |
| 1.13 | SCHODIŠTĚ DO 1PP | 5,9 |
| 1.14 | CHODBA | 7,7 |
| 1.15 | ŠATNA PERSONÁL | 6,3 |
| 1.16 | WC PERSONÁL | 1,4 |
| 1.17 | SKLAD POTRAVIN | 6,7 |
| 1.18 | ÚKLIDOVÁ MÍSTNOST | 1,1 |
| 1.19 | KUCHYŇ | 16,2 |
| 1.20 | SKLAD | 1,2 |
| 1.21 | VÝDEJNA | 15,3 |
| **CELKOVÁ PLOCHA m²** | | 243.90 |

| Č.M. | NÁZEV MÍSTNOSTI | PLOCHA [m²] |
|---|---|---|
| ZÁZEMÍ MŠ | | |
| 1.22 | CHODBA | 9,1 |
| 1.23 | KOMORA | 2,6 |
| 1.24 | WC | 1,1 |
| 1.25 | JÍDELNA | 14,6 |
| 1.26 | KUCHYŇKA | 5,0 |
| 1.27 | KOUPELNA | 3,0 |
| 1.28 | ŠATNA PERSONÁL | 24,3 |
| 1.29 | SKLAD | 19,6 |
| **CELKOVÁ PLOCHA m²** | | 79.30 |

## LEGENDA MATERIÁLU

- STÁVAJÍCÍ ZDIVO CIHLA PLNÁ PÁLENÁ
- BOURANÉ KONSTRUKCE

**±0,000 = 384,69 m n. m.** Souřadnicový systém JTSK / Výškový systém B.p.v.

| Zodpovědný projektant : | Vypracovala : | Kontrolovala : |
|---|---|---|
| Ing. Zdeňka Fiedlerová | Ing. Pavlína Mikušková<br>Ing. arch. Klára Lukešová | Ing. Zdeňka Fiedlerová |

Projektant : Ing. arch. Klára Lukešová, Sychotín 90, 679 72 Kunštát

Investor : **Obec Býkovice**
č.p. 34, 679 71 Býkovice

Akce : **Stavební úpravy MŠ - Býkovice, č.p.59**
na p.č. 546 a p.č. 547/1, k.ú. Býkovice [616524],
okres Blansko

Stupeň dokumentace : **DZS**

Datum : 11/2023
Měřítko : 1:75
Formát : A2
Číslo výkresu : 1
Číslo paré :

část : D.1.1. Architektonicko stavební řešení

PŮDORYS 1.NP - STÁVAJÍCÍ STAV, BOURACÍ PRÁCE

**D.1.1.02**

TENTO VÝKRES POUŽÍVÁ OCHRANY DLE ZÁKONA Č.121/2000 SB. (AUTORSKÝ ZÁKON). ORIGINÁL TOHOTO VÝKRESU A NÁVRH ŘEŠENÍ JE MAJETKEM AUTORA. BEZ SOUHLASU AUTORA NENÍ MOŽNÉ TUTO DOKUMENTACI KOPÍROVAT A ANI NIJAK VEŘEJNĚ ROZŠIŘOVAT. TENTO VÝKRES A CELÁ DOKUMENTACE STAVBY JE VYHOTOVENA PRO ÚČELY ZÍSKÁNÍ STAVEBNÍHO POVOLENÍ A NENAHRAZUJE PROVÁDĚCÍ DOKUMENTACI STAVBY!