



ŘEZ A-A, B-B, 1-1 - NOVÝ STAV M 1:75


ŘEZ A-A

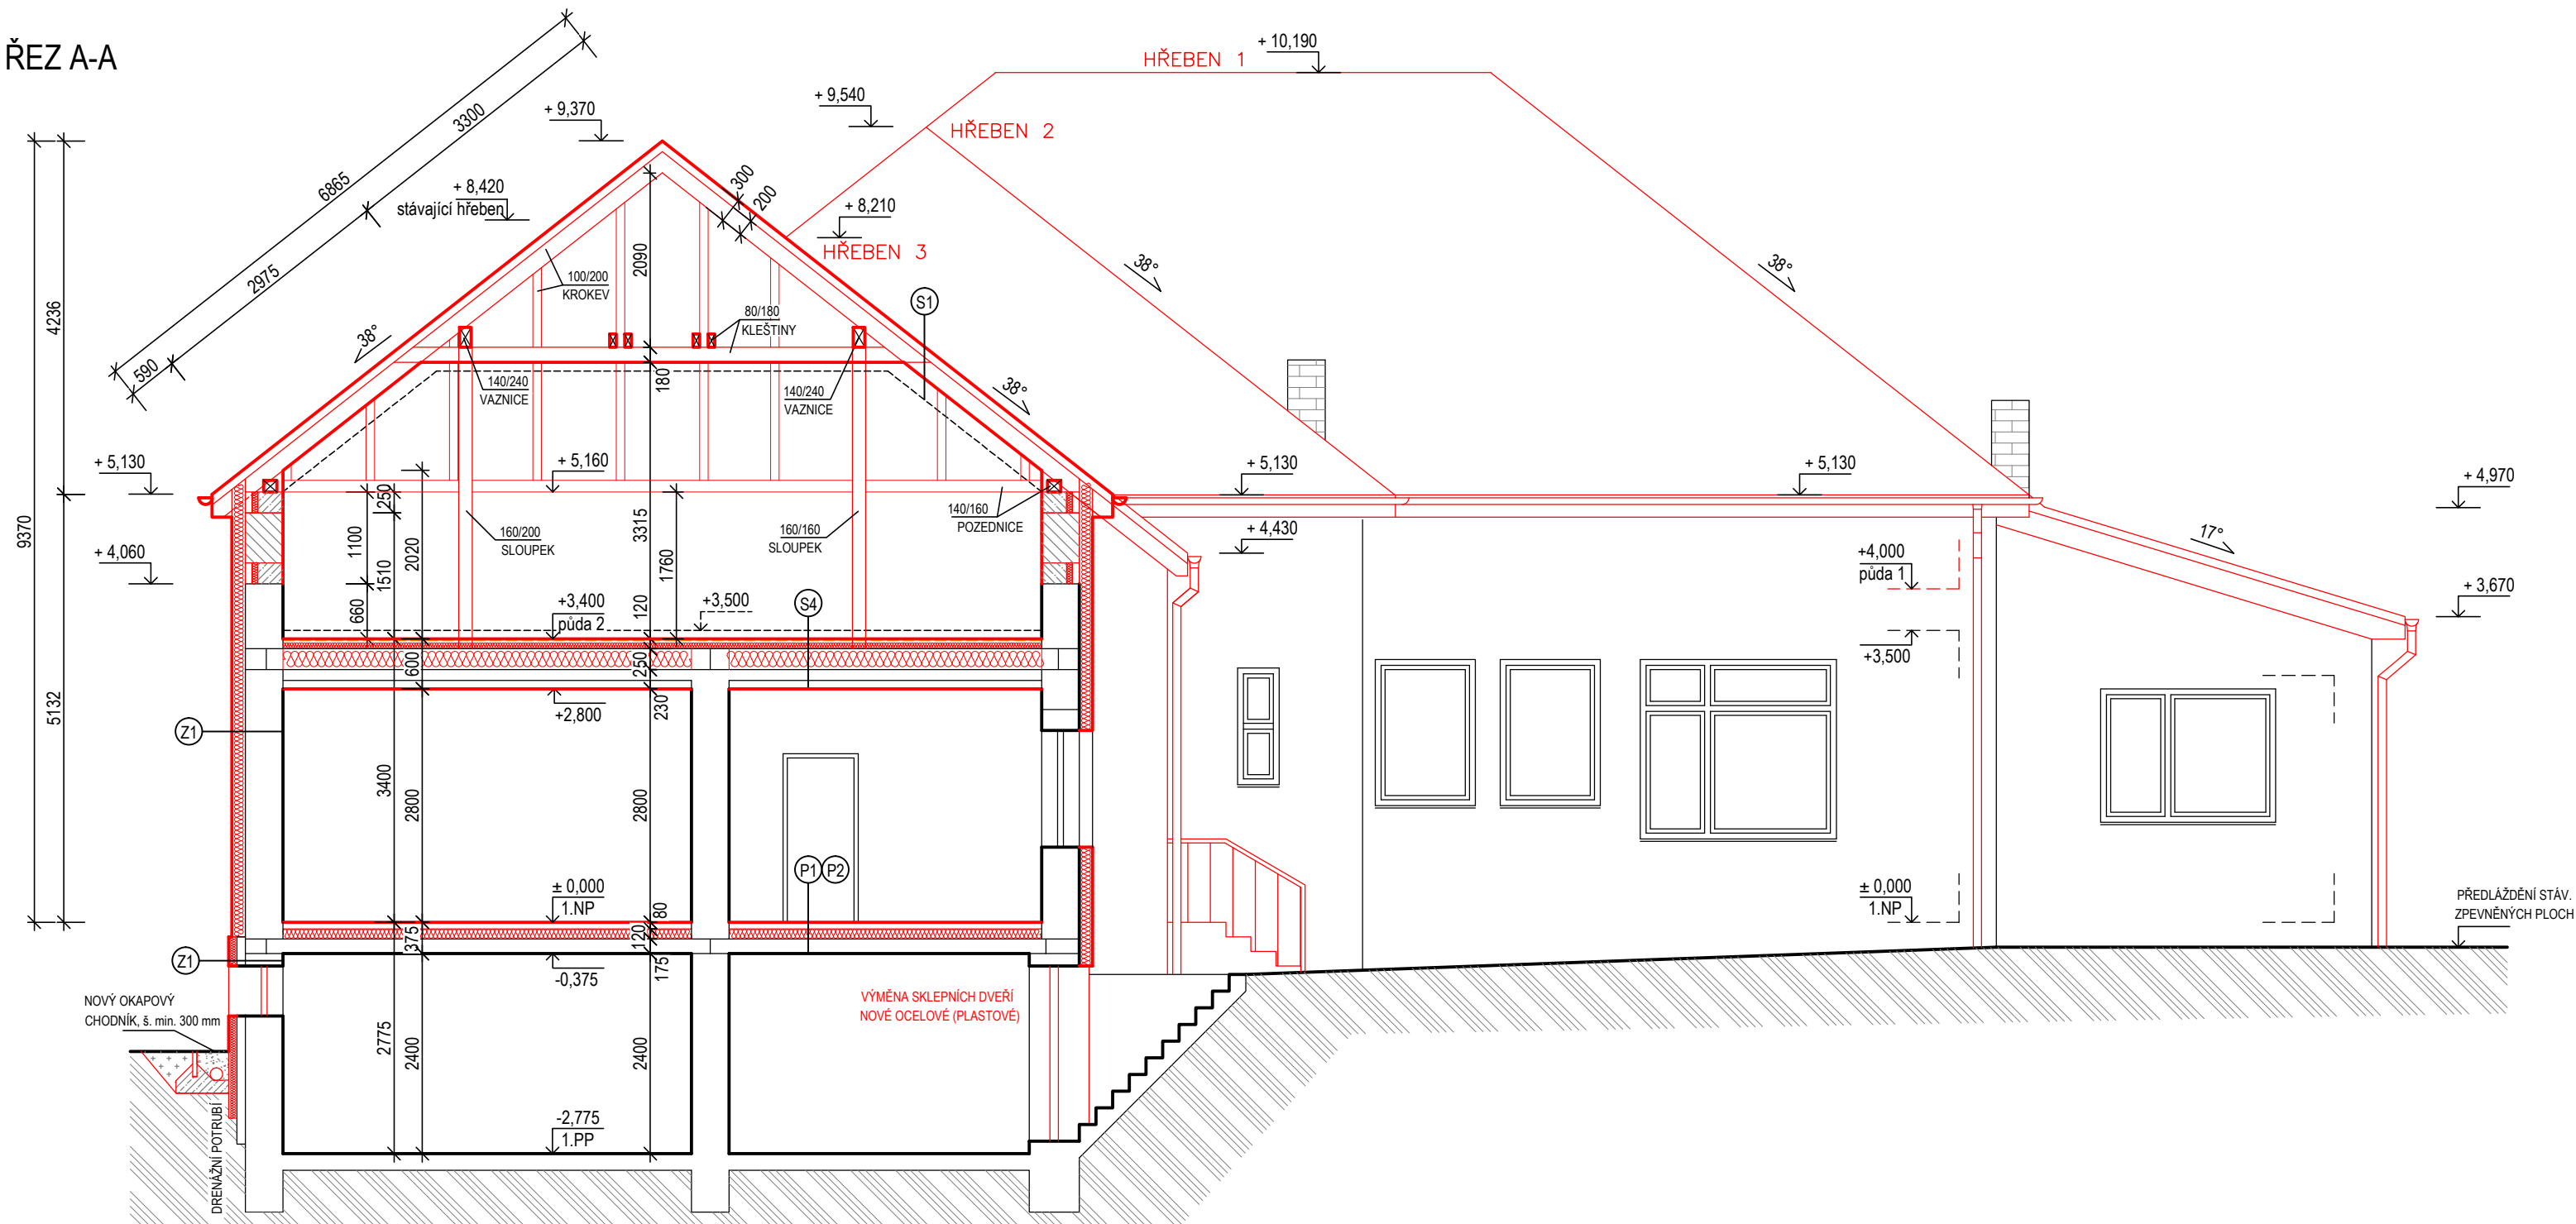

DÍLČÍ ŘEZ 1-1

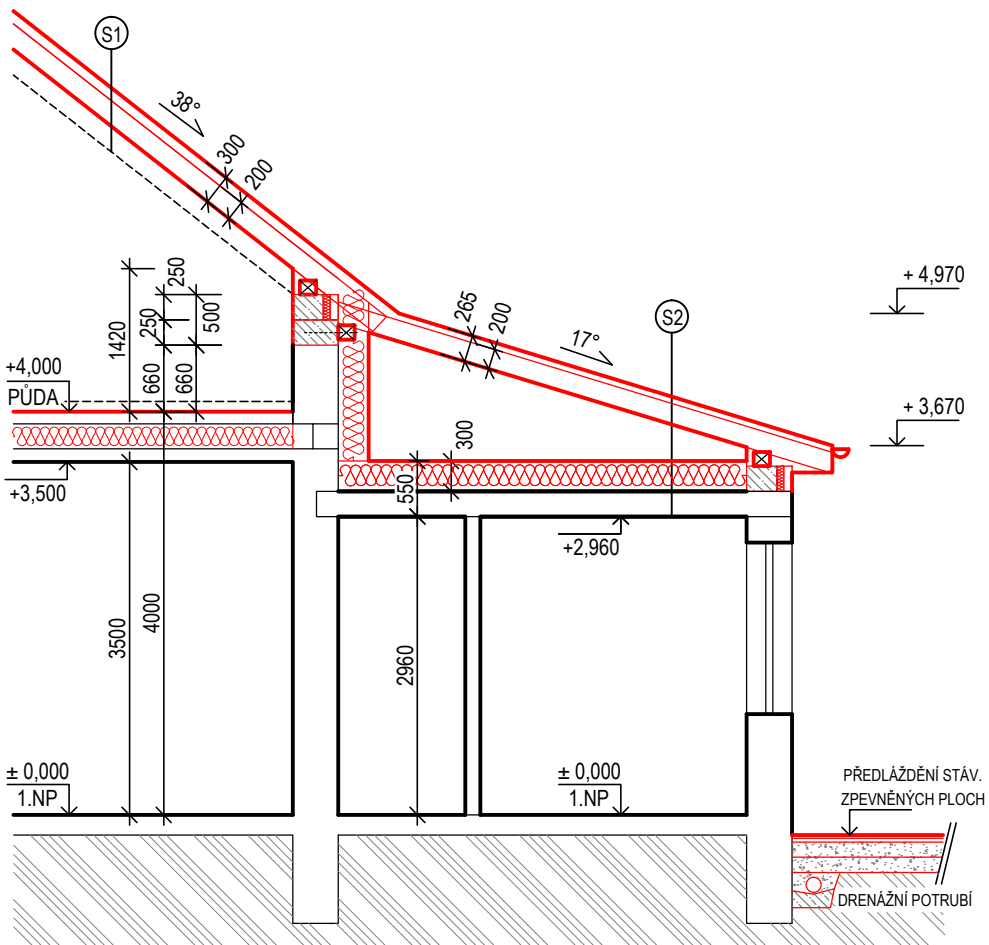

ŘEZ B-B

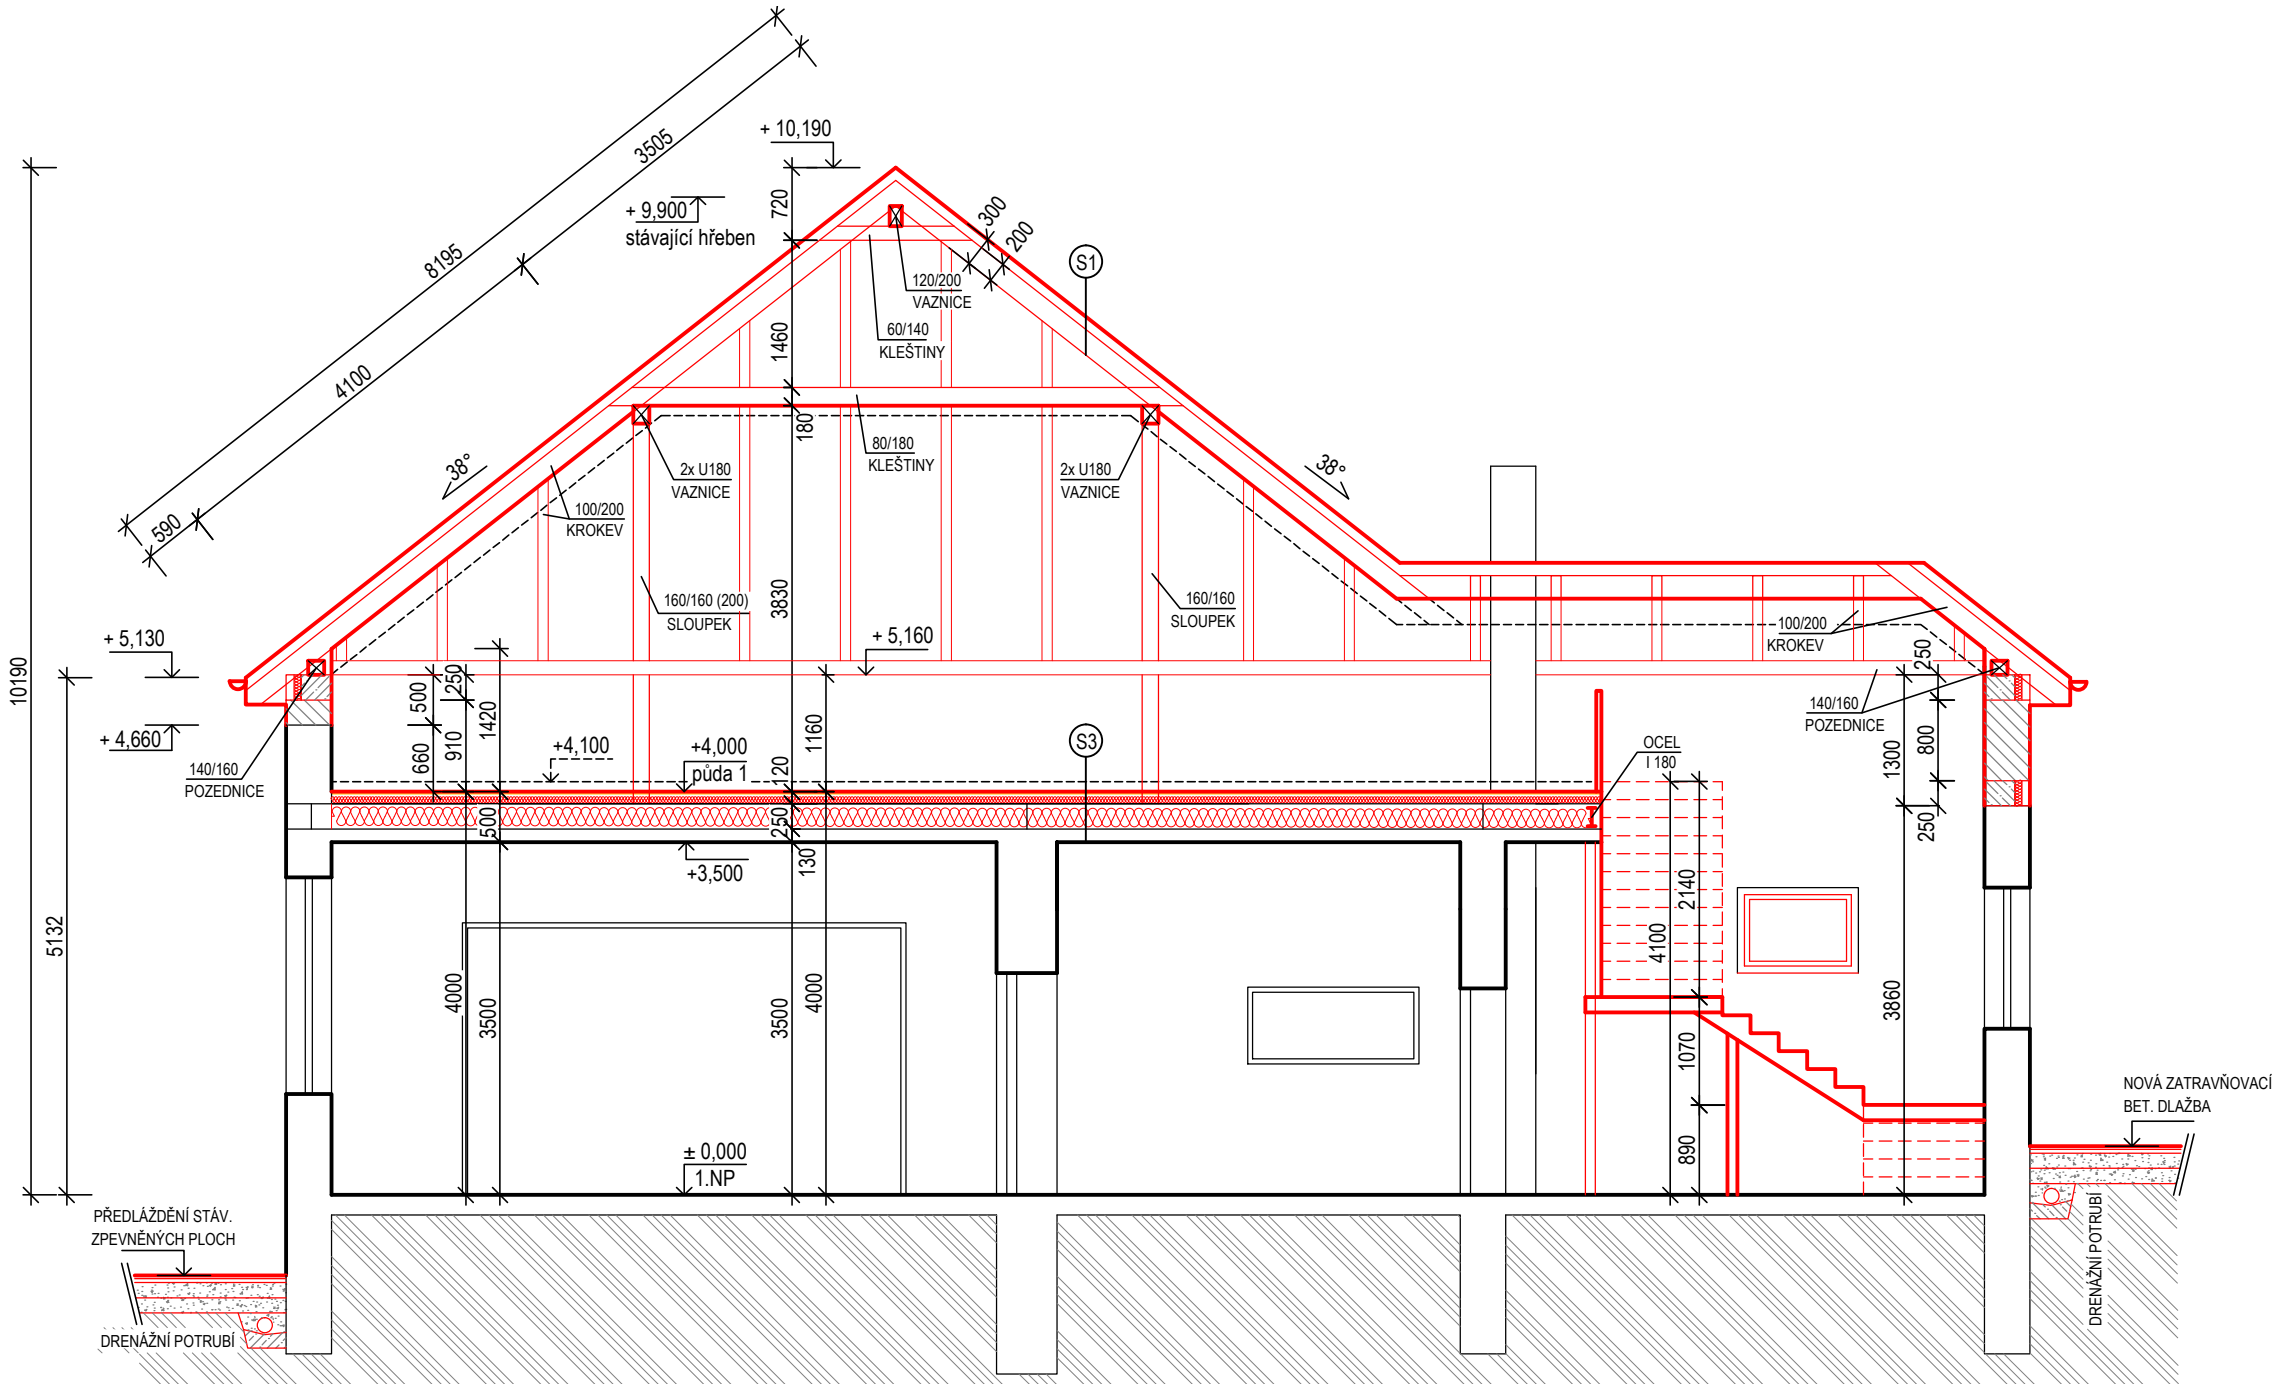

LEGENDA MATERIÁLU

- STÁVAJÍCÍ ZDIVO
- CIHLA PLNÁ PÁLENÁ
- ZDIVO Z TVÁRNIC HELUZ FAMILY 44 BROUŠENÁ P10 NA TENKOVrstvé SYSTÉMOVÉ LEPIDLO (+ KZS - EPS 70F II. 160mm - ŽÁZEMÍ MŠ)
- ZDIVO Z TVÁRNIC HELUZ FAMILY 30 BROUŠENÁ P10 NA TENKOVrstvé SYSTÉMOVÉ LEPIDLO (+ KZS - EPS 70F II. 160mm - ŽÁZEMÍ MŠ)
- PŘÍČKOVÉ ZDIVO YTONG II. 100 a 150 mm NA TENKOVrstvé SYSTÉMOVÉ LEPIDLO
- ŽB MONOLITICKÉ KONSTRUKCE (beton a výztuž dle statiky)
- HUTNĚNÝ ŠTĚRKOVÝ PODSYP
- DOSYPANÁ ZEMLINA, HUTNĚNO NA PŮVODNÍ Rdt
- PŮVODNÍ TERÉN, PODKLADNÍ VRSTVY
- TEPELNÁ IZOLACE
- PŘEDPOKLADANÉ SKLADBY KONSTRUKCÍ PRO BUDOUCÍ VYUŽITÍ PŮDY

POZNÁMKY A POKYNY

- ROZVODY PITNÉ VODY A ODPADNÍ VODY Z KUCHYNĚ KOUPELNY A WC BUDOU NAPOJENY NA STÁVAJÍCÍ VNITŘNÍ ROZVODY.
- NOVÉ DVEŘE BUDOU OSAZENY DO OBLOŽKOVÝCH ŽÁRUBNÍ
- NOVÉ SCHODIŠTĚ PRO PŘÍSTUP NA PŮDU - OCELOVÁ KONSTRUKCE S NÁŠLAPY Z KERAMICKÉ DLAŽBY. KONSTRUKCE SCHODIŠTĚ NENÍ SOUČÁSTÍ TĚTO DOKUMENTACE.
- STÁVAJÍCÍ KAMENNÝ OBKLAD SOKLU V ČÁSTI MŠ BUDE ZACHOVÁN, PŘÍPADNĚ VYSPRAVEN A NOVĚ VYSPÁRÁVÁN
- SOKL S KAMENNÝM OBKLADEM V ZATEPLOVANÉ ČÁSTI ŽÁZEMÍ PRO MŠ BUDE ZATEPLEN POLYSTYRENEM XPS II. 100 mm DO HLoubKY 800 mm POD ÚROVNÍ TERÉNU. NAD ÚROVNÍ TERÉNU BUDE OBLOŽEN CIHLOVÝMI PÁSKY, POD ÚROVNÍ TERÉNU BUDE PROVEDENA NOPOVÁ FÓLIE VČETNĚ UKONČOVACÍ LÍŠTY DO ÚROVNĚ OKAPOVÉHO CHODNÍKU
- KONSTRUKCE KROVU A STŘEŠNÍ KRYTINA BUDOU KOMPLÉTNĚ DEMONTOVÁNY. BUDE PROVEDEN NOVÝ KROV VAZNICOVÉ SOUSTAVY, NA NOVÝCH PODEZDÍVKÁCH OBVODOVÝCH STĚN. NOVÁ STŘEŠNÍ KRYTINA BUDE BOBOVKA BARVY CIHLOVÉ ČERVENÉ. NA PULTOVĚ STŘEŠE V ZADNÍ ČÁSTI MŠ BUDE JAKO KRYTINA POUŽIT FALCOVANÝ PLECH.
- STÁVAJÍCÍ NÁŠLAPNÁ VRSTVA (CIHLOVÉ "PŮDOVKY") BUDOU VČETNĚ MAZANINY A PRKENNÉHO ZÁKLOPU ODSTRANĚNY
- BUDE PROVEDENA KONTROLA STAVU A DIMENZE STÁVAJÍCÍCH STROPNÍCH TRÁMŮ V CELÉM PŮDORYSU, JEJICH IMPREGNACE A PŘÍPADNĚ JEJICH VÝMĚNA
- NADEZDÍVKY KROVU BUDOU VYZDĚNY Z TVÁRNIC HELUZ FAMILY 44 BROUŠENÁ P10, NA TENKOVrstvé SYSTÉMOVÉ LEPIDLO V ČÁSTI OBJEKTU ŽÁZEMÍ MŠ DOPLNĚNO O KZS - EPS 70F II. 160mm
- BUDE PROVEDENO PODBÍTÍ A OMÍTNUTÍ STŘEŠNÍCH ŘÍMS A PODHLEDU NAD VSTUPEM DO MŠ A ŽÁZEMÍ MŠ
- TUHOST NADEZDÍVEK A KROVU ZAJIŠTÍ JE SYSTÉM ŽB VĚNCŮ POD POZEDNICEMI v. 250mm, Z BETONU TR. C25/30 XC1. V ČÁSTI ŽÁZEMÍ MŠ BUDE VĚNEC v. 250 mm PROVEDEN TAKÉ V ÚROVNI STÁVAJÍCÍCH POZEDNIC.

OBECNĚ:

- PŘI PROVÁDĚNÍ STAVBY JE NUTNÉ DODRŽOVAT TECHNOLOGICKÉ POSTUPY A DETAILS STANOVENÉ V PŘÍSLUŠNÝCH TECHNICKÝCH PŘÍRUČKÁCH A PLATNÝCH PŘEDPISÍCH
- ZÁBRADÍ BUDOU PROVEDENA DLE ČSN 74 3305 OCHRANÁ ZÁBRADÍ
- PROSTUPY PRO ROZVODY ZTI, NN, ATD. JE NUTNO KOORDINOVAT SE STAVEBNÍM ŘEŠENÍM.
- PŘESNÉ ROZMĚRY KONSTRUKCÍ JE NUTNÉ PŘED PROVÁDĚNÍM OVĚŘIT PŘÍMO NA STAVBĚ, PŘÍPADNĚ NESROVNALOSTI JE NUTNÉ ŘEŠIT SE ZPRACOVATELEM DOKUMENTACE.
- VÝKRESY JSOU KÓTOVÁNY V KOORDINÁČNÍCH ROZMĚRECH, BEZ POVRCHOVÝCH ÚPRAV.
- PŘI PROVÁDĚNÍ JE NUTNÉ PRÁCE KOORDINOVAT S POŽÁRNĚ BEZPEČNOSTNÍM ŘEŠENÍM.

±0,000 = 384,69 m n. m.		Souřadnicový systém JTSK / Výškový systém B.p.v.		
Zodpovědný projektant :	Vypracovala :	Kontrolovala :		
Ing. Zdeňka Fiedlerová	Ing. Pavlína Mikušková Ing. arch. Klára Lukešová	Ing. Zdeňka Fiedlerová		
Projektant : Ing. arch. Klára Lukešová, Sychotín 90, 679 72 Kunštát				
Investor : Obec Býkovice č.p. 34, 679 71 Býkovice		Stupeň dokumentace :	DZS	
Akte : Stavební úpravy MŠ - Býkovice, č.p.59 na p.č. 546 a p.č. 547/1, k.ú. Býkovice [616524], okres Blansko		Datum :	11/2023	Číslo paré :
		Měřítko :	1:75	
		Formát :	A2	
část : D.1.1. Architektonicko stavební řešení ŘEZY A-A, B-B, 1-1 - NOVÝ STAV		Číslo výkresu :	1	D.1.1.12

TENTO VÝKRES POUŽÍVÁ OCHRANY DLE ZÁKONA Č. 121/2000 SB. (AUTORSKÝ ZÁKON). ORIGINÁL TOHOTO VÝKRESU A NÁVRH ŘEŠENÍ JE MAJETKEM AUTORA. BEZ SOUHLASU AUTORA NENÍ MOŽNÉ TUTO DOKUMENTACI KOPÍROVAT A ANI NJAK VEŘEJNĚ ROZŠÍŘOVAT. TENTO VÝKRES A CELÁ DOKUMENTACE STAVBY JE VYHOTOVENA PRO ÚČELY ZISKÁNÍ STAVEBNÍHO POVOLENÍ A NENAHRADŽUJE PROVÁDEČÍ DOKUMENTACI STAVBY!