


KANALIZACE ZÁZEMÍ MŠ - NOVÝ STAV, M 1:75

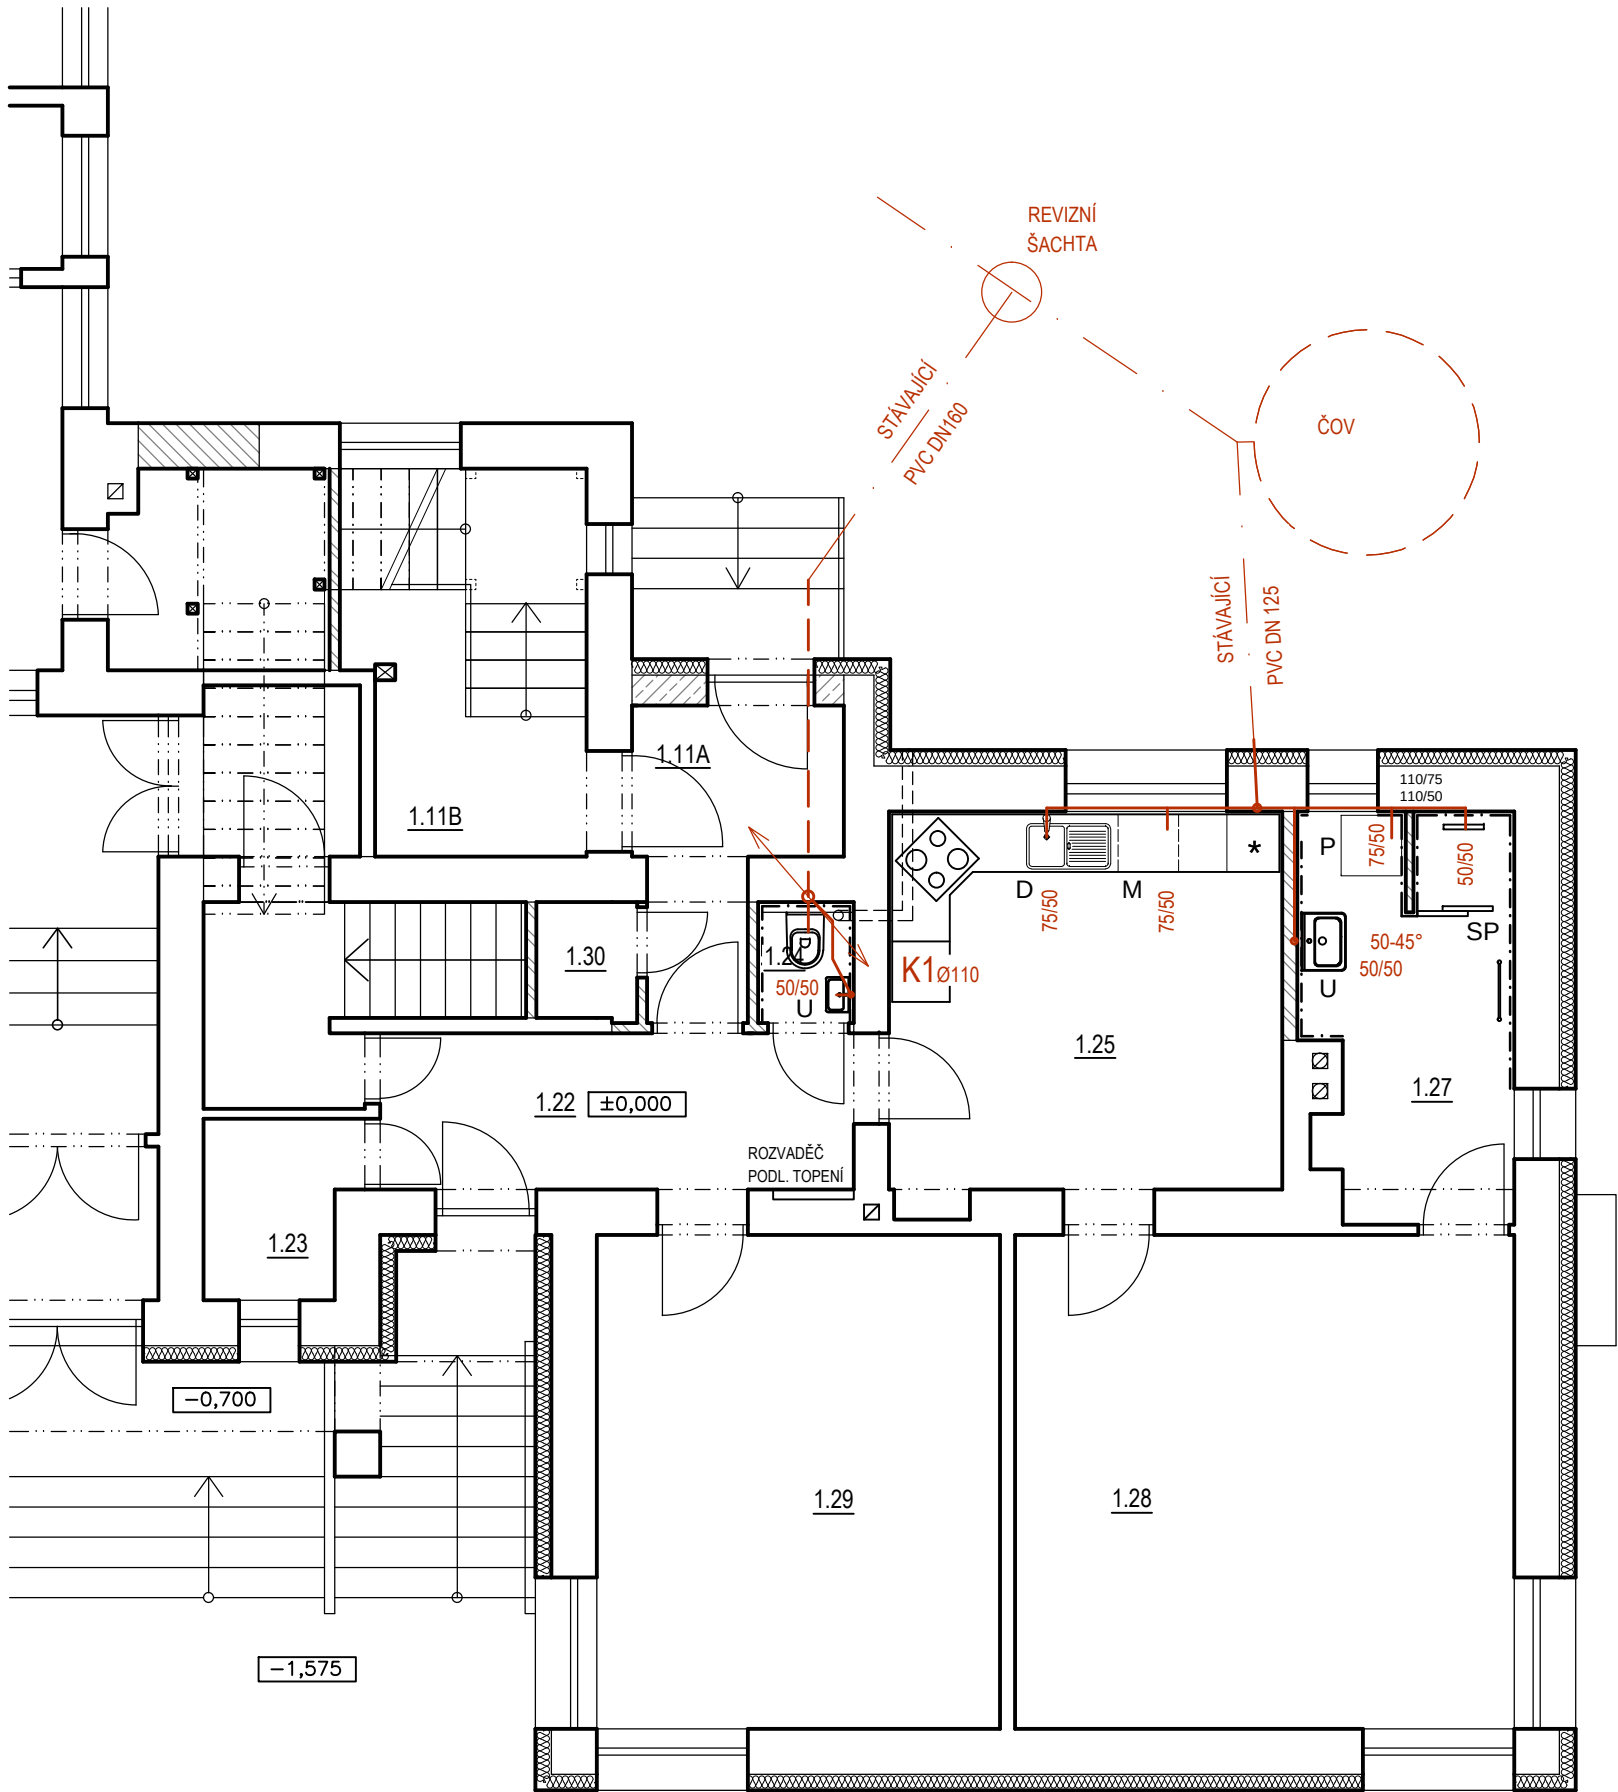

LEGENDA MÍSTNOSTÍ 1.NP

Č.M.	NÁZEV MÍSTNOSTI	PLOCHA [m²]	PODLAHA	STĚNY	STROP
ZÁZEMÍ MŠ					
1.11A	VEDLEJŠÍ VSTUP	5,2	KERAMICKÁ DLAŽBA	OMÍTKA + SOKL	SDK PODHLED, S.V. 2800mm
1.11B	SCHODIŠTĚ	8,8	KERAMICKÁ DLAŽBA	OMÍTKA + SOKL	SDK PODHLED, S.V. 2800mm
1.22	CHODBA	7,3	KERAMICKÁ DLAŽBA	OMÍTKA + SOKL	SDK PODHLED, S.V. 2800mm
1.23	KOMORA / TECHNOLOGIE FVE	2,6	VINYL	MALBA + LIŠTA	SDK PODHLED, S.V. 2800mm
1.24	WC	1,1	KERAMICKÁ DLAŽBA	KERAMICKÝ OBKLAD	SDK PODHLED, S.V. 2800mm
1.25	JÍDELNA	14,6	VINYL	MALBA + LIŠTA	SDK PODHLED, S.V. 2800mm
1.26	neobsazeno				
1.27	KOUPELNA	8,0	KERAMICKÁ DLAŽBA	KERAMICKÝ OBKLAD	SDK PODHLED, S.V. 2800mm
1.28	ŠATNA PERSONÁL	24,3	VINYL	MALBA + LIŠTA	SDK PODHLED, S.V. 2800mm
1.29	SKLAD	19,6	VINYL	MALBA + LIŠTA	SDK PODHLED, S.V. 2800mm
1.30	KOMORA	1,1	VINYL	MALBA + LIŠTA	SDK PODHLED, S.V. 2800mm
CELKOVÁ PLOCHA m²		91.50			

- Legenda:**
- WC - ZÁCHODOVÁ MÍSA
 - SP - SPRCHA
 - U - UMYVADLO
 - M - MYČKA NÁDOBÍ
 - D - KUCHYŇSKÝ DŘEZ
 - P - PRAČKA PRÁDLA
 - ČOV - ČISTÍRNA ODPADNÍCH VOD

- ROZVODY KANALIZACE V PODLAZE BUDOU Z TRUB KG, VE ŠTĚNÁCH BUDOU HT
- STOUPAČKA K1 BUDE ODVĚTRÁNA NAD STŘEŠNÍ ROVINU
- OPTIMÁLNÍ SPÁD KANALIZACE JE 3%, MIN. 2%
- PŘI PROVÁDĚNÍ NUTNO DODRŽET MONTÁŽNÍ PŘEDPISY VÝROBCŮ
- POTRUBÍ BUDE ULOŽENO V NEZÁMRZNÉ HLOUBCE MIN. 800 MM
- KANALIZAČNÍ POTRUBÍ BUDE VEDENO V POD PODLAHOU V NEPODSKLEPENÉ ČÁSTI BJ
- VEŠKERÉ ROZMĚRY A VÝŠKY NUTNO OVĚRIT DLE SKUTEČNOSTI NA STAVBĚ!

±0,000 = 384,69 m n. m.		Souřadnicový systém JT/SK / Výškový systém B.p.v.		PROJEKT	
Zodpovědný projektant :		Vypracovala :			
Ing. Zdeňka Fiedlerová		Ing. Pavlína Mikušková			
		Ing. arch. Klára Lukešová			
Projektant :		Ing. Zdeňka Fiedlerová			
Ing. arch. Klára Lukešová, Sychotín 90, 679 72 Kunštát					
Investor :		Obec Býkovice	Stupeň dokumentace :	DZS	
		č.p. 34, 679 71 Býkovice			
Akce :		Stavební úpravy MŠ - Býkovice, č.p.59 na p.č. 546 a p.č. 547/1, k.ú. Býkovice [616524], okres Blansko	Datum :	11/2023	Číslo paré :
			Měřítko :	1:75	
			Formát :	A3	
			Číslo výkresu :	1	
část : D.1.4. Technika prostředí staveb		KANALIZACE ZÁZEMÍ MŠ - NOVÝ STAV			

TENTO VÝKRES POUŽÍVÁ OCHRANY DLE ZÁKONA Č.121/2000 SB. (AUTORSKÝ ZÁKON). ORIGINÁL TOHOTO VÝKRESU A NÁVRH ŘEŠENÍ JE MAJETKEM AUTORA. BEZ SOUHLASU AUTORA NENÍ MOŽNÉ TUTO DOKUMENTACI KOPIŘOVAT A ANI NJAK VEŘEJNĚ ROZŠÍŘOVAT. TENTO VÝKRES A CELÁ DOKUMENTACE STAVBY JE VYHOTOVENA PRO ÚČELY ZÍSKÁNÍ STAVEBNÍHO POVOLENÍ A NENAHRAŽUJE PROVÁDEČÍ DOKUMENTACI STAVBY!