


VYTÁPĚNÍ ZÁZEMÍ MŠ - NOVÝ STAV, M 1:75

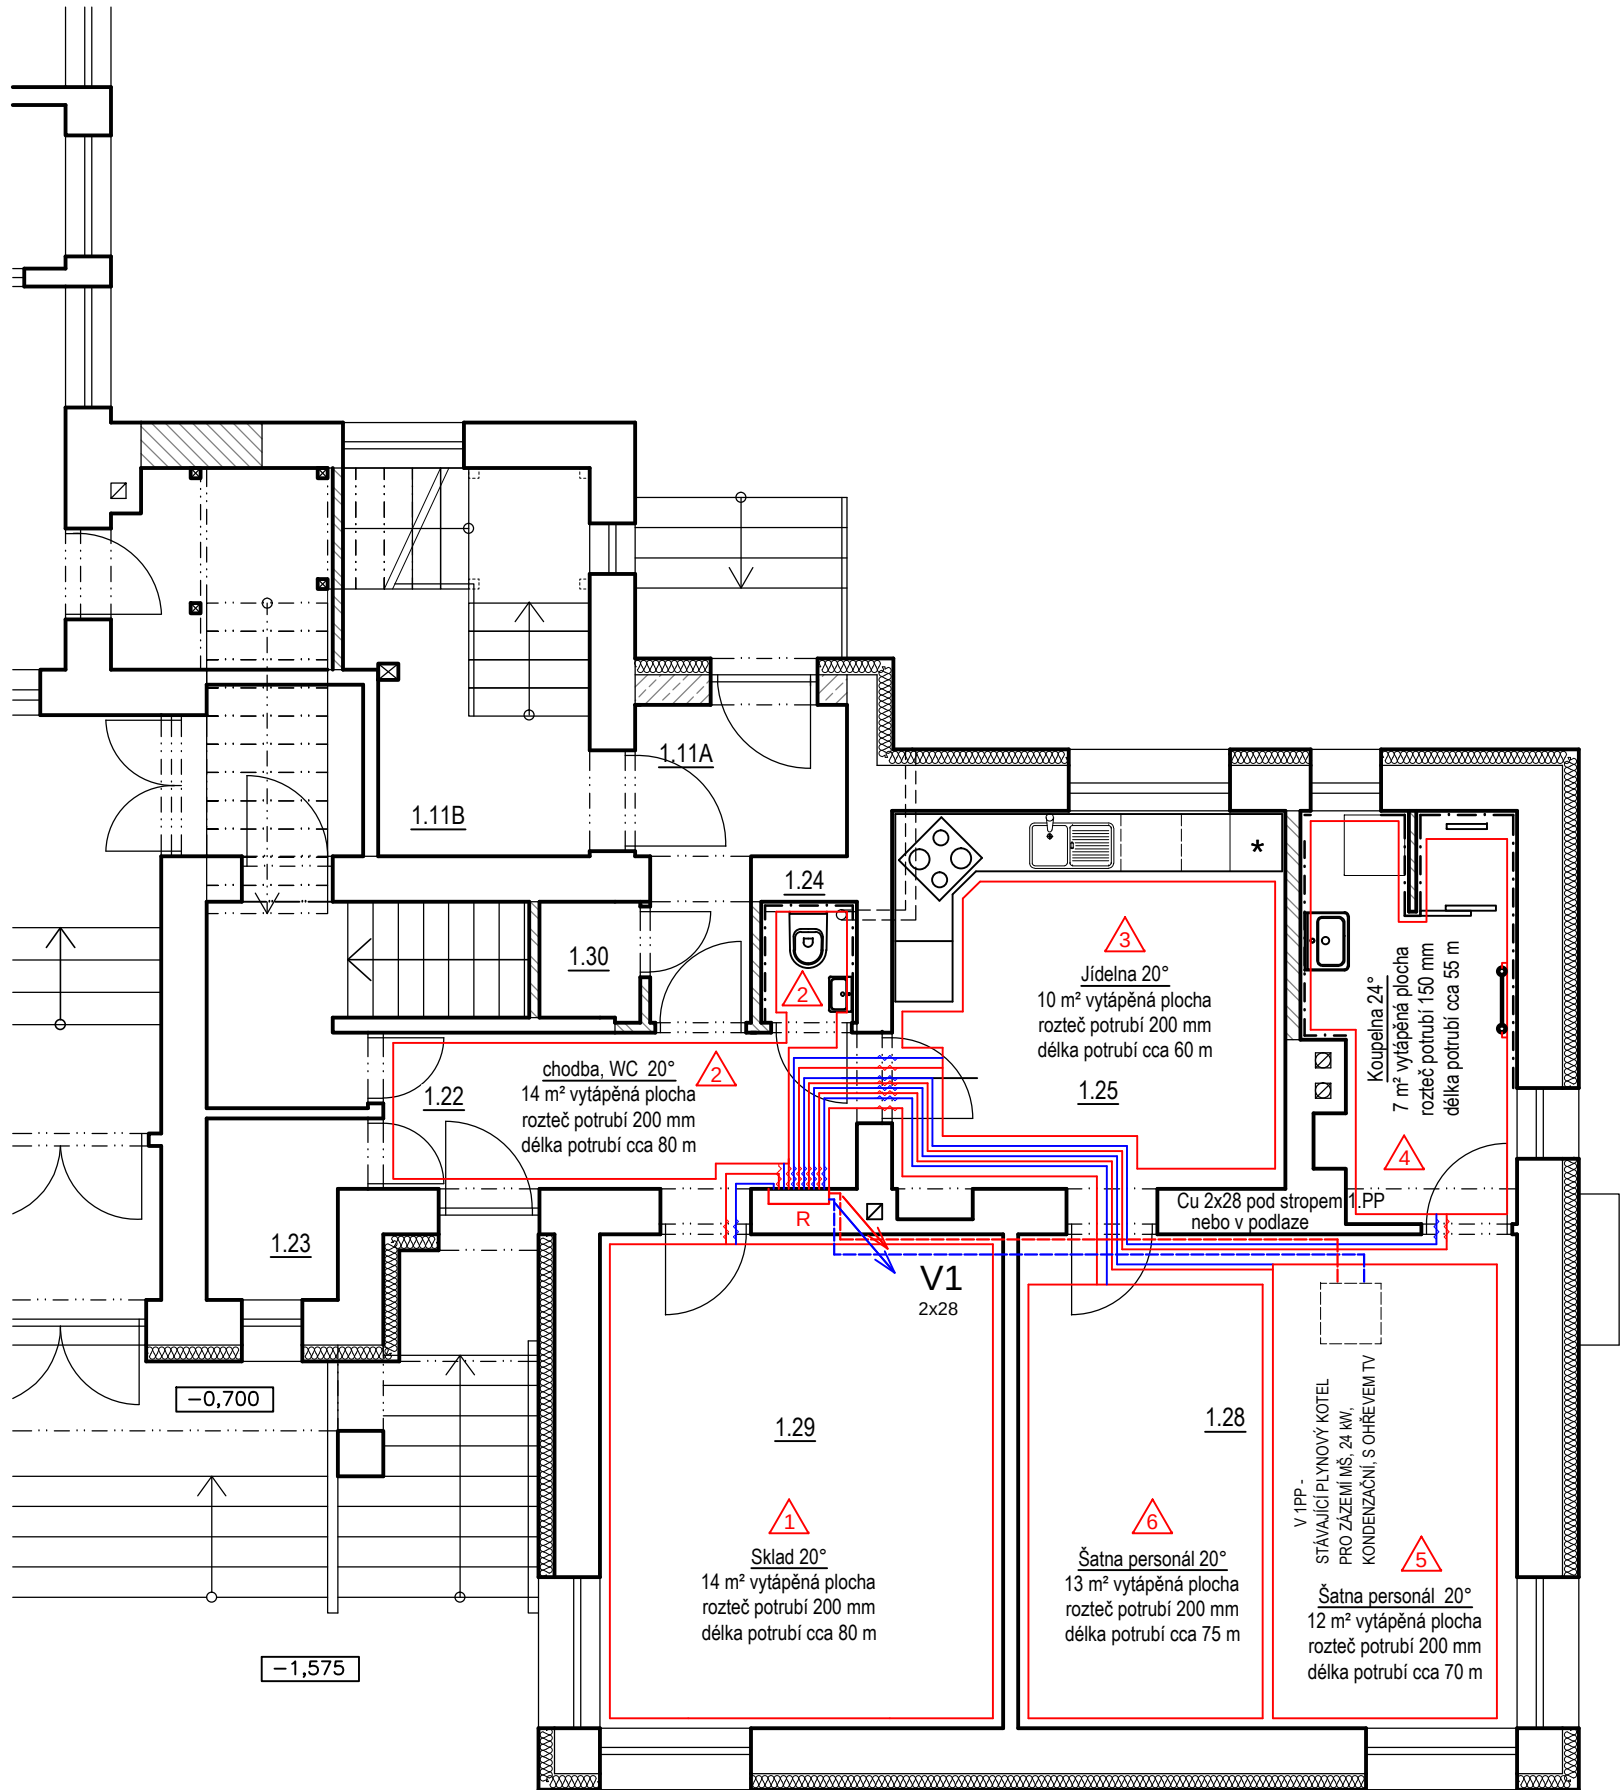

LEGENDA MÍSTNOSTÍ 1.NP

Č.M.	NÁZEV MÍSTNOSTI	PLOCHA [m²]	PODLAHA	STĚNY	STROP
ZÁZEMÍ MŠ					
1.11A	VEDLEJŠÍ VSTUP	5,2	KERAMICKÁ DLAŽBA	OMÍTKA + SOKL	SDK PODHLED, S.V. 2800mm
1.11B	SCHODIŠTĚ	8,8	KERAMICKÁ DLAŽBA	OMÍTKA + SOKL	SDK PODHLED, S.V. 2800mm
1.22	CHODBA	7,3	KERAMICKÁ DLAŽBA	OMÍTKA + SOKL	SDK PODHLED, S.V. 2800mm
1.23	KOMORA / TECHNOLOGIE FVE	2,6	VINYL	MALBA + LIŠTA	SDK PODHLED, S.V. 2800mm
1.24	WC	1,1	KERAMICKÁ DLAŽBA	KERAMICKÝ OBKLAD	SDK PODHLED, S.V. 2800mm
1.25	JÍDELNA	14,6	VINYL	MALBA + LIŠTA	SDK PODHLED, S.V. 2800mm
1.26	neobsazeno				
1.27	KOUPELNA	8,0	KERAMICKÁ DLAŽBA	KERAMICKÝ OBKLAD	SDK PODHLED, S.V. 2800mm
1.28	ŠATNA PERSONÁL	24,3	VINYL	MALBA + LIŠTA	SDK PODHLED, S.V. 2800mm
1.29	SKLAD	19,6	VINYL	MALBA + LIŠTA	SDK PODHLED, S.V. 2800mm
1.30	KOMORA	1,1	VINYL	MALBA + LIŠTA	SDK PODHLED, S.V. 2800mm
CELKOVÁ PLOCHA m²		91.50			

- △

- JEDNOTLIVÉ OKRUHY PODLAHOVÉHO TOPENÍ
- - TOPNÉ TĚLESO DO KOUPELNY (ŽEBŘÍK) 620/1690 MM, KOMBINOVANÝ S EL. TĚLESEM
- - PŘÍVODNÍ POTRUBÍ PODLAHOVÉHO TOPENÍ
- - VRATNÉ POTRUBÍ PODLAHOVÉHO TOPENÍ
- R

- ROZDĚLOVAČ PODLAHOVÉHO TOPENÍ REHAU HKV-D- 6 OKRUHŮ (VČETNĚ SKŘÍNĚ NA STĚNU)

ROZDĚLOVAČE JSOU NAPOJENY PRIMÁRNĚ NA AKUMULAČNÍ NÁDŽ UMÍSTĚNOU V TECHNICKÉ MÍSTNOSTI. AKUMULAČNÍ NÁDRŽ BUDE KOMBINOVANÁ PRO OTOPNOU SOUSTAVU A OHŘEV TV. PO DOKONČENÍ BUDE PROVEDENA TLAKOVÁ ZKOUŠKA A VYHOVEN PROTOKOL. POTRUBÍ PODLAHOVÉHO TOPENÍ BUDE Z TRUB NAPŘ.: REHAU PE-XA S 17X2 MM. PŘEDPOKLÁDANÝ TEPLOTNÍ SPÁD 40/30°C (MAX 50/40°C). POTRUBÍ BUDE POKLÁDÁNO SPIRÁLOVITÝM ZPŮSOBEM, PŘÍVODNÍ SMÝČKA BUDE VŽDY PROVEDENA PO OBVODU DANÉHO OKRUHU, ZAJMĚNA PAK U VNĚJŠÍCH OCHLAZOVANÝCH STĚN. PŘI VSTUPU A VÝSTUPU Z ROZDĚLOVAČE A VE DVEŘNÍCH OTVORECH BUDE POTRUBÍ OPATŘENO BANDÁŽÍ KVŮLI PŘÍPADNÉ DILATACI. HLAVNÍM ZDROJEM VYTÁPĚNÍ JE STÁVAJÍCÍ PLYNOVÝ KONDENZAČNÍ KOTEL S OHŘEVEM TUV, KTERÝ JE UMÍSTĚNÝ V 1.PP VČETNĚ VEŠKERÉHO PŘÍSLUŠENSTVÍ (OBĚHOVÉ ČERPADLO, EXPANZNÍ NÁDOBA, AKUMULAČNÍ NÁDRŽ APOD.) VYTÁPĚNÍ BUDE OVLÁDÁNO NÁSTĚNNÝM TERMOSTATEM NAPŘ. SIEMENS RDD410

Te = -12°C

±0,000 = 384,69 m n. m.		Souřadnicový systém JTSK / Výškový systém B.p.v.		</	
-------------------------	--	--	--	--	--

TENTO VÝKRES POUŽÍVÁ OCHRANY DLE ZÁKONA Č.121/2000 SB. (AUTORSKÝ ZÁKON). ORIGINÁL TOHOTO VÝKRESU A NÁVRH ŘEŠENÍ JE MAJETKEM AUTORA. BEZ SOUHLASU AUTORA NENÍ MOŽNÉ TUTO DOKUMENTACI KOPIŘOVAT A ANI NIJAK VEŘEJNĚ ROZŠÍŘOVAT. TENTO VÝKRES A CELÁ DOKUMENTACE STAVBY JE VYHOTOVENA PRO ÚČELY ZÍSKÁNÍ STAVEBNÍHO POVOLENÍ A NENAHRAZUJE PROVÁDĚCÍ DOKUMENTACI STAVBY!