


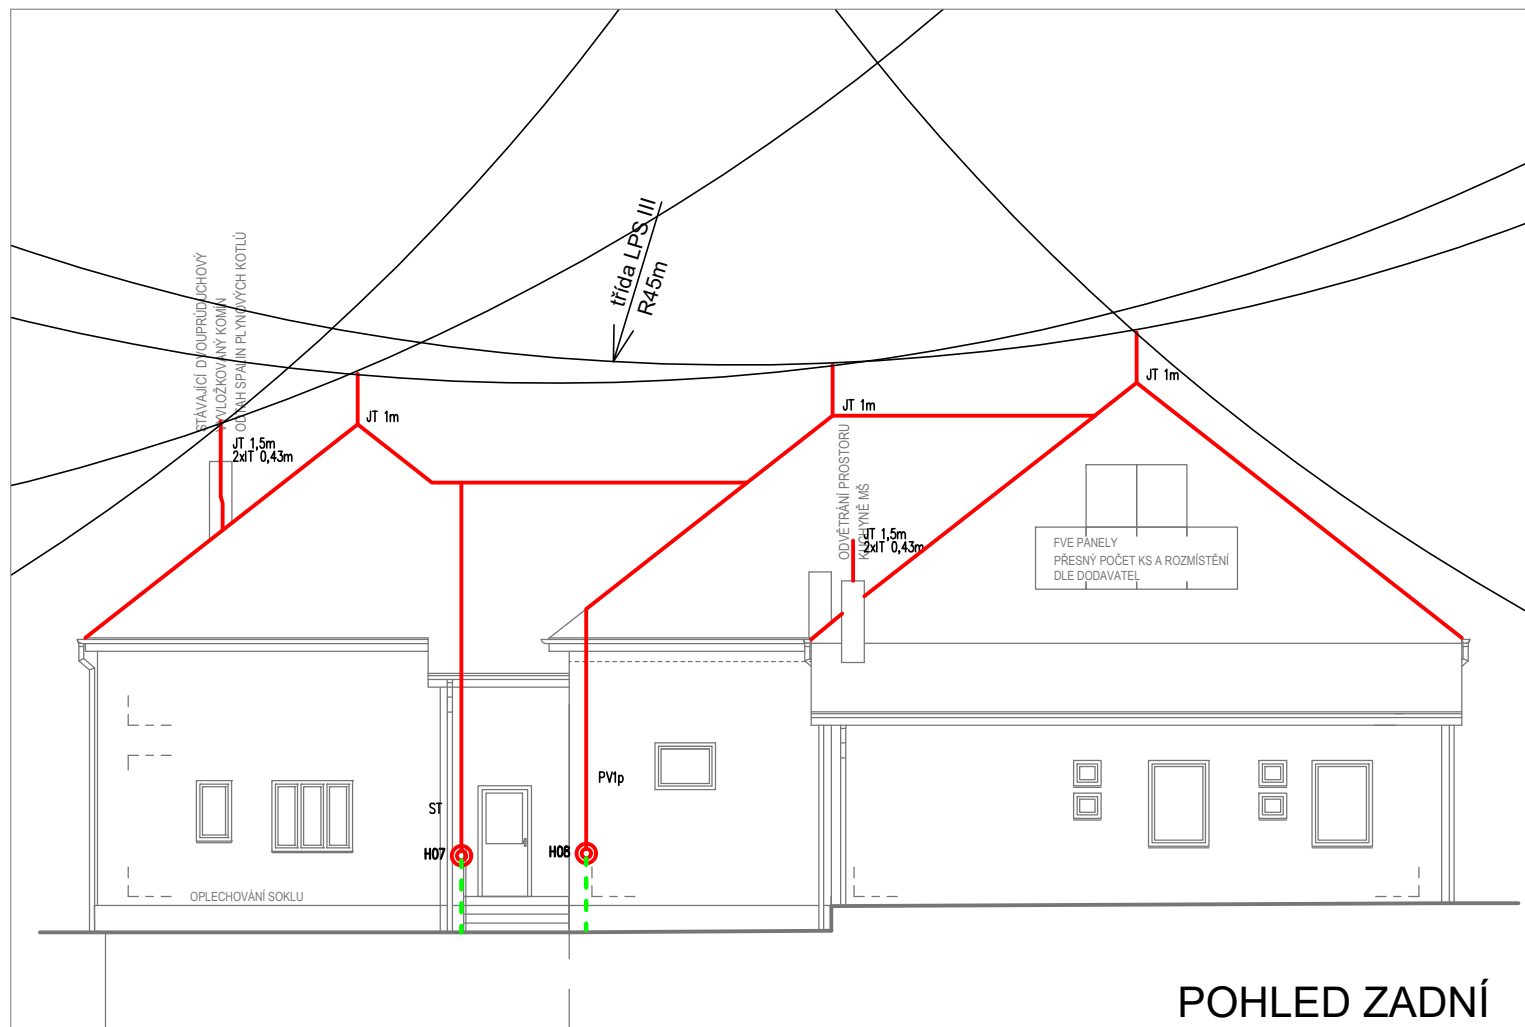

Přechod z půdy na povrch	nejméně 0,3 m pod povrch	nejméně 0,2 m nad povrch
Přechod z betonu do půdy	nejméně 0,3 m v betonu	nejméně 1 m v půdě
Přechod z betonu na povrch	nejméně 0,1 m v betonu	nejméně 0,2 m nad povrch

[illegible]