

DRÁŽNÍ ÚŘAD, NERUDOVA 1, 779 00 OLOMOUC

Sekce infrastruktury, územní odbor Olomouc

Sp. zn.: MO-SOO1237/20/Sj

Č. j.: DUCR-51848/20/Sj

Oprávněná úřední osoba: Skopalová Jitka JUDr.

V Olomouci dne 9. září 2020

Telefon: +420 972 741 315 (linka 217)

E-mail: skopalova@ducr.cz

ZÁVAZNÉ STANOVISKO

Drážní úřad jako drážní správní úřad podle § 54 odst. 1 zákona č. 266/1994 Sb., o dráhách, ve znění pozdějších předpisů (dále jen "zákon")

vydává

podle § 7 odst. 3 zákona, na základě žádosti, podané u Drážního úřadu dne 4. září 2020 žadatelem VODING HRANICE, spol. s r.o., Zborovská 583/, 75301 Hranice, IČ:42866456,

**s o u h l a s n é z á v a z n é s t a n o v i s k o
p r o ú č e l y u m í s t ě n í a p o v o l e n í s t a v b y**

Obnova příváděcích vodovodních řádů Kouty nad Desnou - Šumperk etapa I., SO 02

Obnova příváděcího příváděče, který dopravuje vodu z úpravny vody Kouty nad Desnou do skupinového vodovodu Šumperk a současně dodává pitnou vodu všem obcím po trase. Obnova bude provedena převážně bezvýkopovou technologií, částečně v otevřeném výkopu. V místě křížení železniční dráhy dojde odstranění stávajícího potrubí a zatažení potrubí TLT DN400 do stávající ocelové chráničky DN 800.

Stavba je navržena v ochranném pásmu dráhy železniční tratě Šumperk – Kouty nad Desnou a zčásti v obvodu téže dráhy s jejím křížením v km 4,373 na pozemku p.č. 796/1 v k.ú. Filipová.

Souhlasné stanovisko vydává Drážní úřad za těchto podmínek:

1. Stavba bude provedena podle projektové dokumentace předložené Drážnímu úřadu. Případné změny této dokumentace je stavebník povinen předem projednat s Drážním úřadem.
2. Stavbou nesmí být nepříznivě ovlivněny drážní objekty a zařízení.
3. Na stavbě nesmějí být umístěna taková světla nebo barevné plochy, které by mohly vést k záměně s drážními znaky nebo mohly jinak ohrozit provoz dráhy.
4. Při provádění stavby nesmí být ohrožena bezpečnost a plynulost železničního provozu. Veškeré kroky při provádění stavby v obvodu dráhy – tj. harmonogram prací, nutná ochranná opatření, případné výluky kolejí, apod. je třeba řádně v předstihu projednat s vlastníkem a provozovatelem dráhy.
5. Všechny kovové části stavby je nutno chránit podle příslušných norem a předpisů před účinky bludných proudů vzniklých při provozování elektrifikované dráhy stejnosměrnou trakční proudovou soustavou.
6. Při provádění stavby v obvodu dráhy a ochranném pásmu dráhy je nutno dodržovat předpisy týkající se bezpečnosti práce, zejména zákona č. 309/2006 Sb., kterým se upravují další požadavky bezpečnosti a ochrany zdraví při práci v pracovněprávních vztazích a o zajištění bezpečnosti a ochrany zdraví při činnosti nebo poskytování služeb mimo pracovněprávní vztahy (zákon o zajištění dalších podmínek bezpečnosti a ochrany zdraví při práci), ve znění pozdějších předpisů, a nařízení vlády č. 591/2006 Sb. o bližších minimálních požadavcích na bezpečnost a ochranu zdraví při práci na staveništích, a dbát o ochranu osob na staveništi.
7. V blízkosti kolejiště musí být zachován volný schůdný a manipulační prostor podle § 11 odst. 7 vyhlášky a ČSN 736320 Průjezdne průřezy na dráhách celostátních, dráhách regionálních a vlečkách

normálního rozchodu – Národní požadavky z února 2019. Do tohoto prostoru nesmí být zasahováno stavební mechanizací a nesmí být ukládán žádný materiál, nářadí apod., s výjimkou prací, které budou prováděny ve výluce provozu dráhy a drážní dopravy.

Odůvodnění

Drážní úřad obdržel dne 4. září 2020 žádost žadatele VODING HRANICE, spol. s r.o., Zborovská 583/, 75301 Hranice, IČ:42866456 o závazné stanovisko pro účely umístění a povolení výše uvedené stavby. K žádosti byly Drážnímu úřadu předloženy následující podklady: dokumentace stavby.


Drážní úřad posoudil u předmětné žádosti a předložené dokumentace soulad navrhované stavby se zákonem o dráhách včetně prováděcích předpisů.

Podmínkami tohoto stanoviska Drážní úřad zajišťuje provedení stavby v souladu se schválenou projektovou dokumentací, ochranu dráhy a jejích funkcí před nepříznivými vlivy následně povolované stavby, ochranu dráhy z hlediska bezpečnosti a plynulosti jejího provozu, a ochranu kovových částí stavby, které je nutno chránit podle příslušných norem a předpisů před účinky bludných proudů, vzniklých při provozování uvedené tratě, aby nedošlo v budoucnu k poruše části povolované stavby nebo jejího zařízení. Stanovené podmínky musí být v původním znění převzaty do rozhodnutí vydaného místně příslušným stavebním úřadem.

Na základě výše uvedených skutečností Drážní úřad dospěl k závěru, že při splnění podmínek uvedených v tomto stanovisku bude v maximální možné míře zajištěno bezpečné a plynulé provozování dráhy a drážní dopravy, včetně její ochrany. Na základě uvedeného Drážní úřad vydal toto souhlasné závazné stanovisko.

Toto stanovisko:

- Je podle § 64 zákona o dráhách závazným stanoviskem podle § 149 zákona č. 500/2004 Sb., správní řád, ve znění pozdějších předpisů, pro rozhodnutí a pro jiné úkony stavebního úřadu nebo úkony autorizovaného inspektora v souladu s § 4 odstavce 2 písm. a) zákona č. 183/2006 Sb., o územním plánování a stavebním řádu, ve znění pozdějších předpisů, nestanoví-li zvláštní předpis jinak.
- Nenahrazuje rozhodnutí, stanoviska, vyjádření, posouzení případně jiná opatření dotčených orgánů vyžadovaná zvláštními předpisy a stanovisko účastníků řízení.

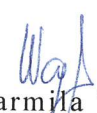
Ing. Jarmila Wagnerová
ředitelka územního odboru Olomouc


Příloha:

- 1x odsouhlasená dokumentace

Rozdělovník:


- VODING HRANICE, spol. s r.o., Zborovská 583/, 75301 Hranice, IČ:42866456

Spis

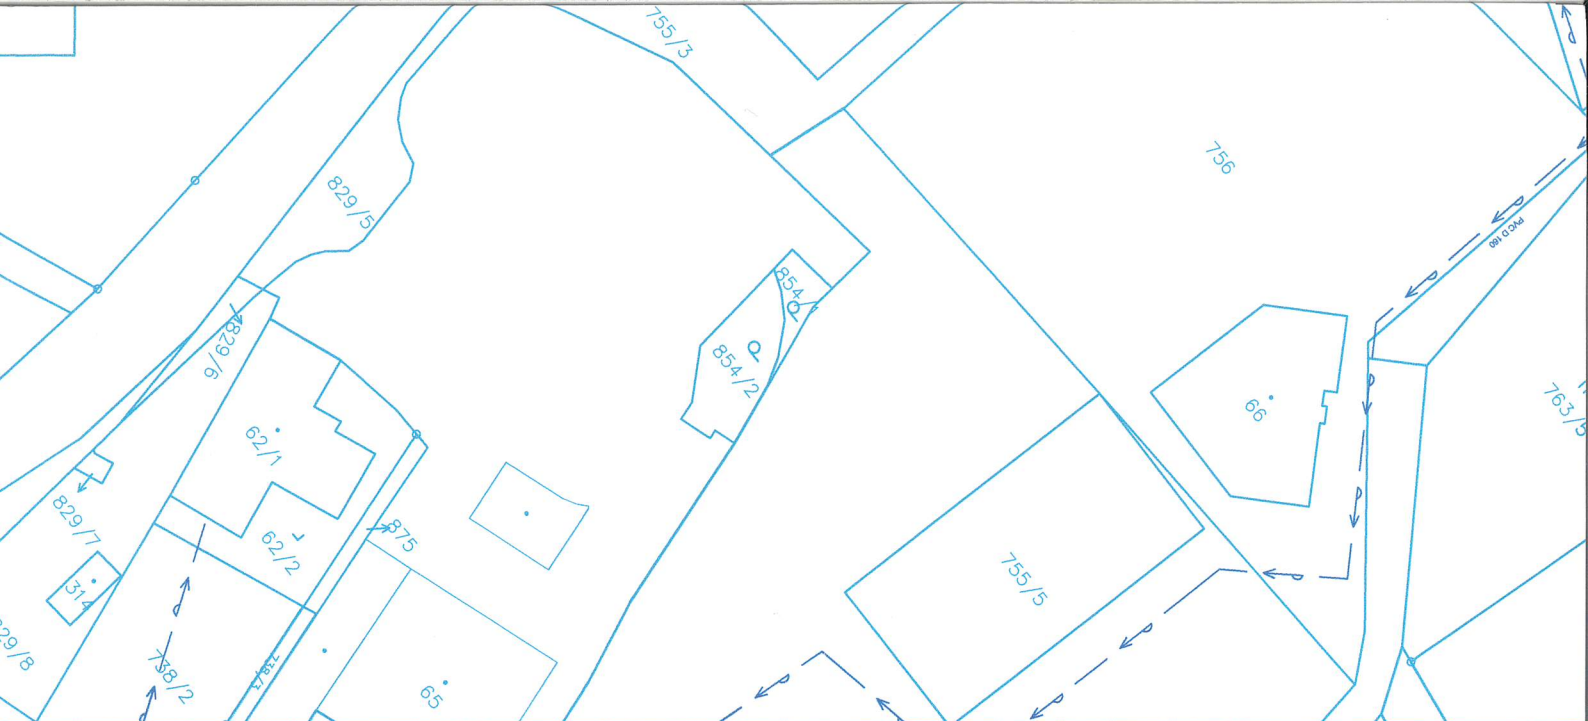

ZNAČENÍ POZEMKŮ DOTČENÝCH STAVBOU:


POZEMKY DOTČENÉ POJEZDEM A STAVEBNÍMI PRACEMI (JÁMA, VÝKOP),
POJEZDEM A MANIPULAČNÍMI PLOCHAMI MIMO OCHRANNÉ PÁSMO PŘIVÁDĚČE

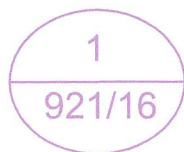

POŘADOVÉ ČÍSLO PARCELY

PARCELA KATASTRU NEMOVITOSTÍ


POZEMKY DOTČENÉ POJEZDEM PO OCHRANNÉM PÁSMU PŘIVÁDĚČE
(BEZ STAVEBNÍCH PRACÍ)

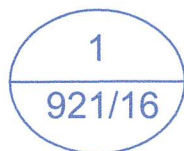

POŘADOVÉ ČÍSLO PARCELY

PARCELA KATASTRU NEMOVITOSTÍ

POZEMKY DOTČENÉ PŘÍJEZDEM NA STAVENIŠTĚ

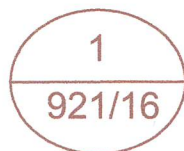

POŘADOVÉ ČÍSLO PARCELY

PARCELA KATASTRU NEMOVITOSTÍ

SOUŘADNICOVÝ SYSTÉM: S-JTSK
VÝŠKOVÝ SYSTÉM: BALT P.V.
KATASTRÁLNÍ ÚZEMÍ: REJHOTICE, KOCIÁNOV

SOUHLAS

č. j.

ze dne



HIP: ING. ROBERT ROH	INVESTOR: VHZ ŠUMPERK, a.s.		
ZODP. PROJ: ING. P. TURKOVÁ	MÍSTO: ŠUMPERSKO		
KRESLIL: ING. JAKUB MACH	KRAJ: OLOMOUCKÝ		
AKCE: OBNOVA PŘIVÁDĚČÍCH VODOVODNÍCH ŘÁDŮ KOUTY N.D. - ŠUMPERK ETAPA I., SO 02		ZAK. ČÍSLO	13 1317/2
PŘÍLOHA: C. SITUAČNÍ VÝKRESY KATASTRÁLNÍ SITUAČNÍ VÝKRES - ČÁST 1		ARCH. ČÍSLO	ŠU-55-1851/2
		STUPEŇ	DPS
		DATUM	ZÁŘÍ 2020
		MĚŘÍTKO:	VÝKRES ČÍSLO:
		1 : 1 000	C.2.1