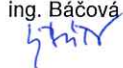


Voding Hranice, spol.s.r.o.
Zborovská 583
75301 Hranice

VÁŠ DOPIS ZN.	ČÍSLO JEDNACÍ LCR123/000903/2020	SPISOVÁ ZNAČKA	DATUM 17.12.2020
VYŘIZUJE ing. Báčová 	TELEFON 956123106	GSM 724623728	FAX E-MAIL hana.bacova@lesycr.cz

Stanovisko k projektové dokumentaci stavby „Obnova příváděcích vodovodních řádů Kouty n.D. – Šumperk, etapa I., SO02“

Lesy České republiky, s.p., Lesní správa Loučná nad Desnou (dále Lesy ČR,s.p.), Vám, na základě Vaší žádosti, vydávají následující stanovisko k předložené projektové dokumentaci stavby „**Obnova příváděcích vodovodních řádů Kouty n.D. – Šumperk, etapa I., SO02**“, kterou zpracoval Voding Hranice, spol.s.r.o. a jejímž investorem je Vodohospodářská zařízení Šumperk, a.s. Touto stavbou jsou dotčeny následující pozemky, které jsou v majetku České republiky s právem hospodařit pro Lesy České republiky, s.p.:

Katastrální území	Parc.č.	Druh pozemku	LV	Dotčení dle PD
Filipová	647	Lesní pozemek	17	41 -Vodovodní řad, manipulační prostor
Filipová	688/3	Lesní pozemek	17	40 - Vodovodní řad, manipulační prostor
Filipová	690/1	Lesní pozemek	17	37 - Vodovodní řad, manipulační prostor
Filipová	693	Ostatní plocha	17	3 - Vodovodní řad, manipulační prostor
Filipová	728/2	Lesní pozemek	17	2 - Vodovodní řad, pojezd techniky
Velké Losiny	1909	Lesní pozemek	16	44 - Vodovodní řad, manipulační prostor
Velké Losiny	1906/11	Lesní pozemek	16	49 - Vodovodní řad, manipulační prostor
Velké Losiny	1959/14	Lesní pozemek	16	62 - Vodovodní řad, manipulační prostor

Předmětem předložené projektové dokumentace stavby je obnova stávajícího příváděče z ocelového potrubí D 424x7,0 mm, která spočívá v instalaci nového samonosného potrubí z tvárné litiny DN 400 s vnější ochranou z cementové malty ve stávající trase vedení. Obnova vedení bude provedena převážně bezvýkopovou technologií berstlining. Na začátcích a koncích úseků bude provedeno vykopání montážních jam o velikosti 9,0x3,0 m (startovací jáma) a 8,0x2,0 m (cílová jáma) hlubokých 0,5m pod niveletou potrubí pro zatažení nového potrubí se současným roztrháním stávajícího ocelového potrubí a následně bude provedeno propojení dílčích úseků vedení. V úsecích, kde nebude možné provést bezvýkopovou technologii, bude provedena výměna otevřeným výkopem ve stávající trase a niveletě.

Stavba jsou dotčeny lesní pozemky p.č.647, p.č.688/3, p.č.690/1, p.č.728/2 v k.ú. Filipová, p.č.1909, p.č.1906/11, p.č.1959/14 v k.ú. Velké Losiny.

Lesy České republiky, s.p., se sídlem Přemyslova 1106/19, Nový Hradec Králové, Hradec Králové, PSČ 500 08

Spisová značka AXII 540 vedená u rejstříkového soudu v Hradci Králové, IČ: 42196451, DIČ: CZ42196451

Lesy České republiky, s.p., jsou držitelem osvědčení o účasti v certifikaci lesů, loga PEFC (08-2101/0001) a certifikátu C-o-C.



Státní podnik Lesy České republiky, s.p., zachovává nulovou toleranci k jakémukoli nelegálnímu jednání a dodržuje maximální transparentnost, legalitu a etiku. Součástí firemní kultury státního podniku Lesy České republiky, s.p., je Criminal compliance program (viz www.lesycr.cz), který stanoví zásady a pravidla jednání zaměstnanců či jiných osob jednajících za státní podnik Lesy České republiky, s.p. (dále jen „zaměstnanec“). Každý zaměstnanec má povinnost oznámit jakékoli podezřelý či nelegální jednání. V jakémkoli případě, kdy je jednání zaměstnance v rozporu s Criminal compliance programem, nelze je považovat za jednání v rámci nebo v zájmu státního podniku Lesy České republiky, s.p. Takové jednání je možné oznámit, a to i anonymně způsoby uvedenými na webových stránkách. www.lesycr.cz

Lesy České republiky, s. p. tímto vydávají souhlasné stanovisko k projektové dokumentaci stavby „Obnova přiváděcích vodovodních řádů Kouty n.D. – Šumperk, etapa I., SO02“ dle předložené projektové dokumentace Voding Hranice, spol.s.r.o. za těchto podmínek:

- Na plochy veškerého záboru lesních pozemků pro tuto stavbu bude vydáno rozhodnutí o dočasném odnětí pozemků plnění funkcí lesa na dobu výstavby
- Dočasné užívání dotčených pozemků Lesů ČR, s.p. po dobu výstavby bude řešeno pachtovní smlouvou s investorem stavby, jejímž podkladem bude rozhodnutí o dočasném odnětí pozemků plnění funkcí lesa (bude uzavřena po nabytí právní moci tohoto rozhodnutí)
- Sousední lesní pozemky nebudou stavbou dotčeny a nebudou využívány ke skládkování stavebního materiálu.
- Na pozemcích Lesů ČR, s.p. nebudou skládkovány odpady, veškeré odpady vzniklé při realizaci stavby budou zlikvidovány v souladu se zákonem o odpadech.
- V případě, že při realizaci stavby bude nutno provést kácení dřevin na dotčených pozemcích Lesů ČR, s.p., bude toto předem projednáno se zástupcem LS Loučná nad Desnou.
- Investor stavby je povinen odstranit, případně nahradit škody vzniklé na pozemcích, lesních porostech, lesních cestách nebo stavbách v majetku Lesů ČR, s.p. z důvodu realizace výše uvedené stavby.
- Investor stavby bere na vědomí a dodrží ustanovení § 22, odst.1 zákona č.289/1995 Sb. O lesích v platném znění, a to: „Vlastníci nemovitostí nebo investoři staveb a zařízení jsou povinni provést na svůj náklad nezbytně nutná opatření, kterými jsou nebo budou jejich pozemky, stavby a zařízení zabezpečeny před škodami způsobenými zejména sesuvem půdy, padáním kamenů, pádem stromů nebo jejich částí, přesahem větví a kořenů, zastíněním a lavinami z pozemků určených k plnění funkcí lesa.“
- Po dokončení stavby budou veškeré dotčené pozemky Lesů České republiky, s.p. uvedeny do původního stavu.

Toto stanovisko je vydáno pro účely vydání stavebního povolení výše uvedené stavby a má platnost 2 roky ode dne vydání.


Ing. Ján Dvořák
lesní správce LS Loučná nad Desnou

Lesy České republiky, s.p. [04]
se sídlem Přemyslova 1106/19, Nový Hradec Králové
500 08 Hradec Králové
IČ: 42196451, DIČ: CZ42196451
Lesní správa Loučná nad Desnou
Kociánov 37, 788 11 Loučná nad Desnou



Přílohy:

- Situační výkresy stavby 1:1000 (6x A4)

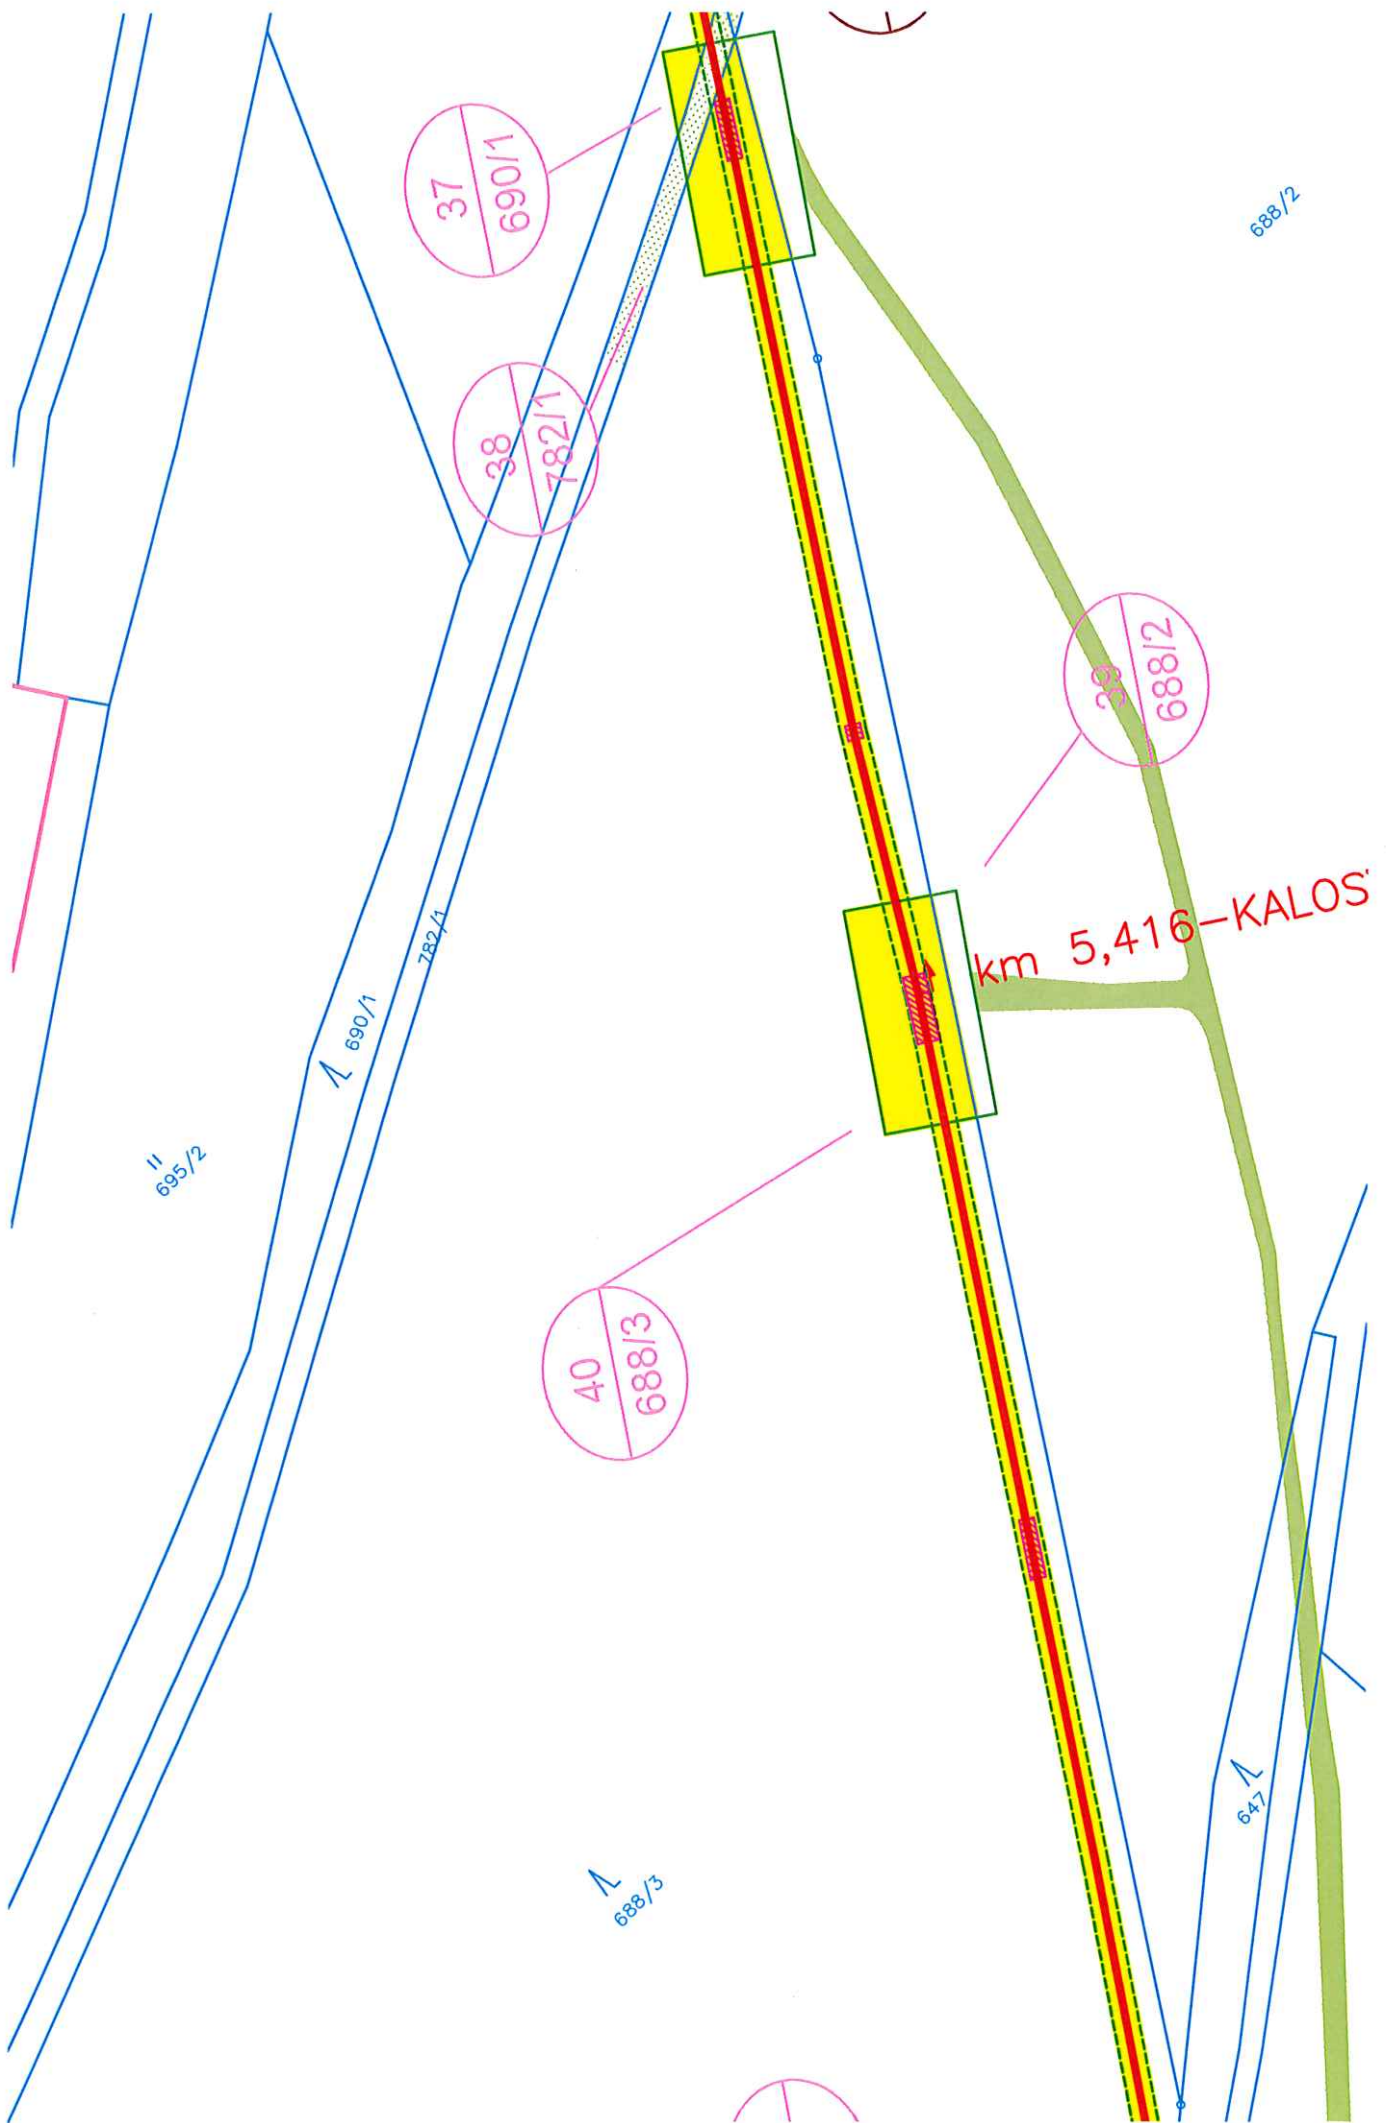

1906/4

11
738

11
738

4
696/1


3
693

36
695/1

37
690/1

3
782/2

km 5,172-VZDUŠN

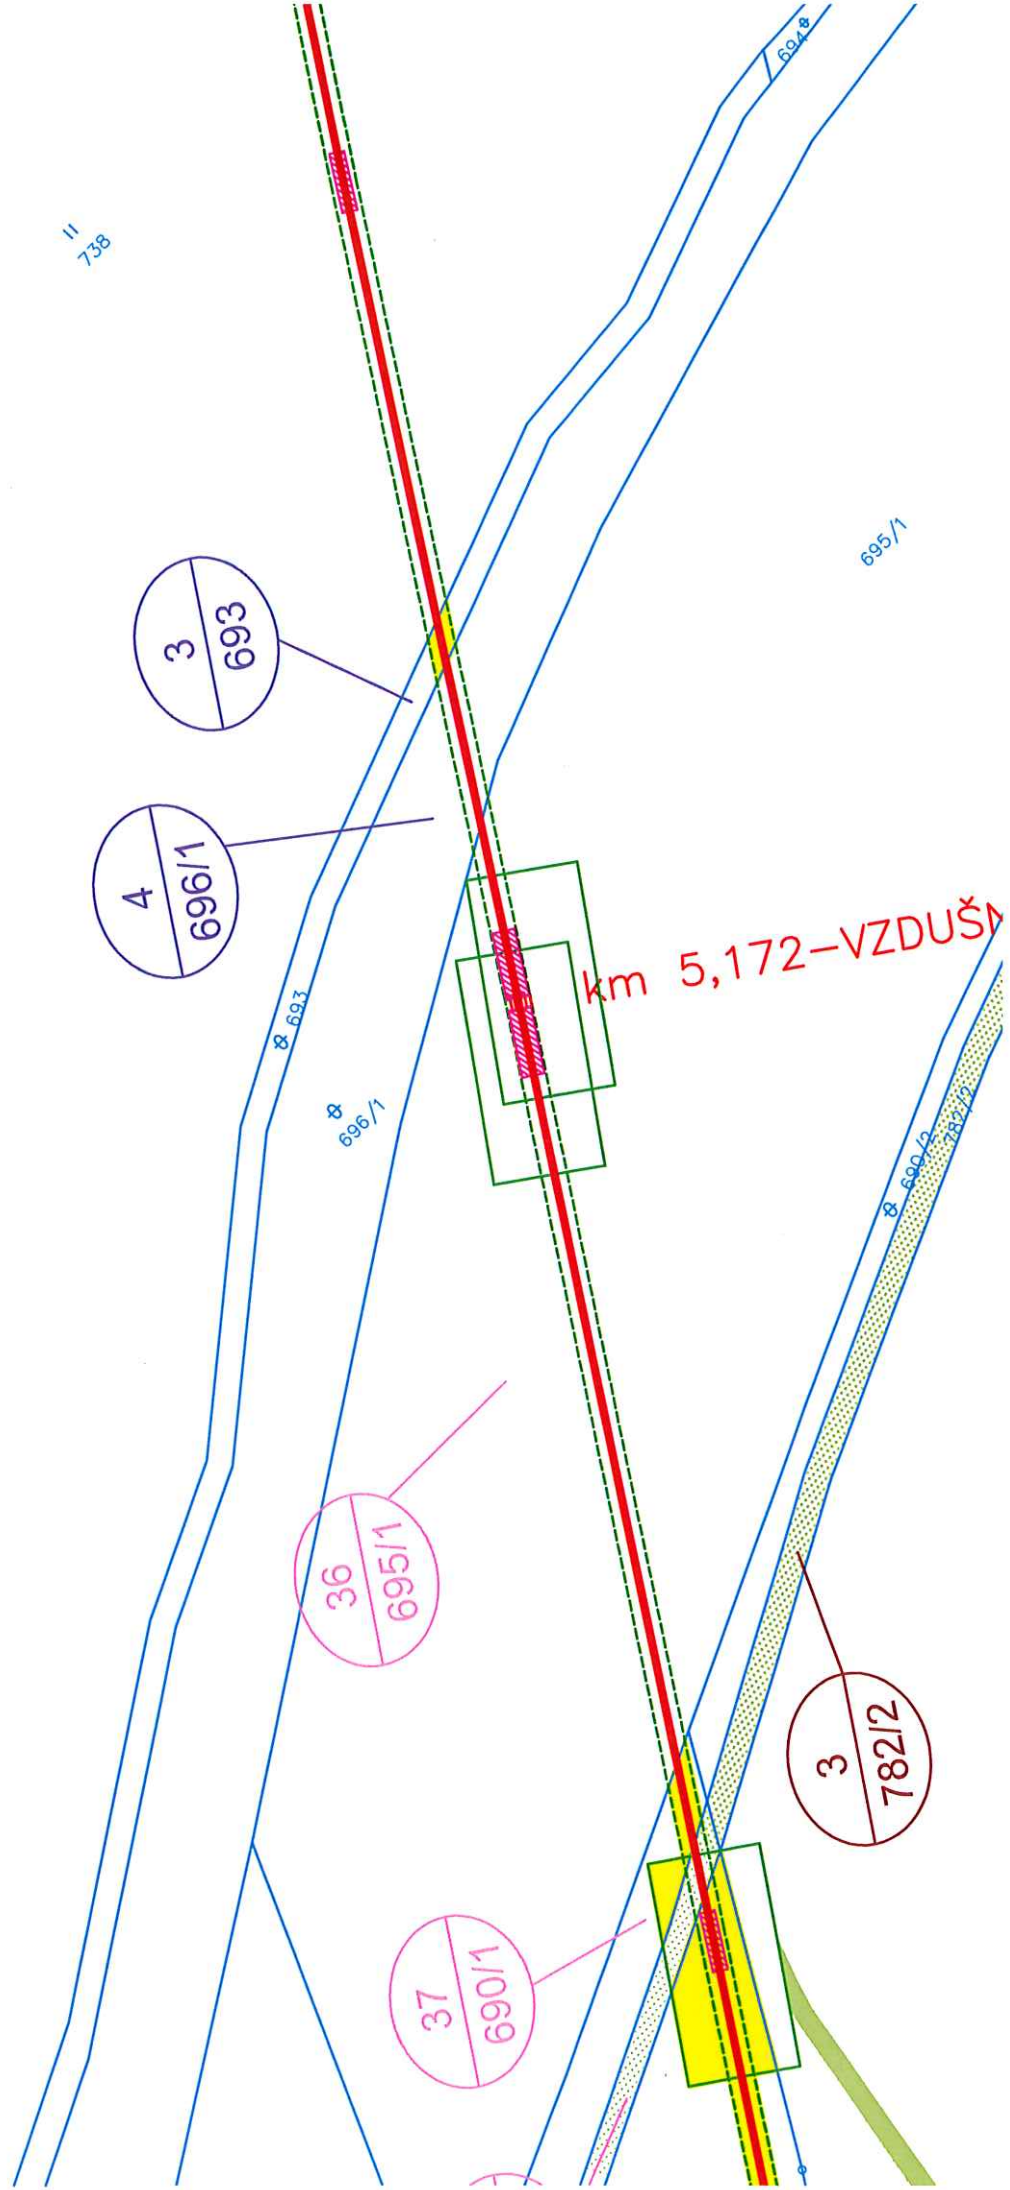

km 4,750 – SOUFARNOVÁ,
VZDUŠNÍKOVÁ ŠACHTA

