



Dohoda o vstupu na pozemek za účelem užití pozemku pro příjezd ke stavbě

VHZ_2020/374

Vodohospodářská zařízení Šumperk, a. s.

se sídlem Jilová 6, 787 01 Šumperk

společnost zapsána v obchodním rejstříku vedeném u KS v Ostravě oddíl B, vložka 714

zastoupená Martinem Hoždorou – předsedou představenstva

IC : 47674954

dále jen VHZ Šumperk, a. s. nebo investor

vlastník nemovitosti (pozemku) :

Martinka Tomáš Mgr., datum narození

19. 4. 1976

Zadní 176, 78815 Velké Losiny

uzavírají tuto dohodu o vstupu na pozemek :

parc. č. 1947/11, k.ú. Velké Losiny

VHZ Šumperk a. s. prohlašuje, že je investorem stavby s názvem „Obnova privádních vodovodních řádů Kouty n. D. – Šumperk, etapa I., SO 02“, v rámci které budou prováděny práce a činnosti na části pozemku parc. č. 1947/11 v k.ú. Velké Losiny, obec Velké Losiny, který je zapsán na listu vlastnictví č. 1452 vedeného u Katastrálního úřadu pro Olomoucký kraj, Katastrální pracoviště Šumperk. Projektovou dokumentaci ke stavbě zpracovala společnost VODING Hranice, spol. s r. o., provozovatelem vodovodní sítě je Šumberská

Vlastník pozemku tímto uděluje souhlas k tomu, aby investor, jakož i zhotovitel předmetné stavby použili jeho pozemku pro příjezd ke shora uvedené stavbě. Tento souhlas zahrnuje rovněž oprávnění VHZ Šumperk, a. s., provozovatele infrastruktury, zhotovitele stavby a projektční firmy k užití pozemku pro příjezd ke stavbě.

Investor se zavazuje po realizaci předmetné stavby uvést pozemek nebo jejích částí dotčené pojezdem stavební techniky do předchozího stavu. Pro účely projektace a posouzení stavu předmetného pozemku před vstupem investora nebo ostatních subjektů uvedených výše, bude provedena fotodokumentace, jakož i po skončení stavby a uvedení pozemku do předchozího stavu.

V případě prokazatelné škody vzniklé na pozemku v přímé souvislosti s pojezdem po pozemku, bude takto vzniklá škoda vlastníkovi nahrazena v penězích. Výše náhrady škody bude stanovena na základě znaleckého posudku v případě, kdy se účastníci této dohody na výši způsobené škody nedohodnou. V takovém případě znalecký posudek zajistí a uhradí investor

Fyzické osoby, účastníky na této dohodě berou na vědomí, že druhá zúčastněná strana zpracovává jejich osobní údaje v rozsahu uvedeném v této dohodě za účelem uzavření a splnění dohody, zajištění komunikace zúčastněných stran při plnění dohody a za účelem případného uplatnění nároků z této dohody. Vlastník pozemku bere na vědomí, že v souvislosti se zpracováním jejich osobních údajů jí vznikají práva uvedená v Nařízení Evropského parlamentu a Rady č. 2016/679 ze dne 27. dubna 2016 (GDPR)

a současně potvrzuje, že o těchto právech byla druhou stranou náležitě informována. Tato dohoda je vypracována ve třech vyhotoveních, z nichž jedno náleží vlastníkovi nemovitosti a dvě investorovi stavby. Součástí této dohody je situace se záměrem rozsahu použití pozemku za účelem příjezdu stavební techniky ke stavbě.

V Šumperku dne

2.12.2020

Ve Velkých Losinách dne

18.12.2020

Martin Hoždora

předseda představenstva



Šumperk, a.s.
Jilová 276/6 | 787 01 Šumperk
info@vzh.cz | www.vzh.cz
tel.: 583 317 111 | fax: 583 214 845

Mgr. Tomáš Martinka

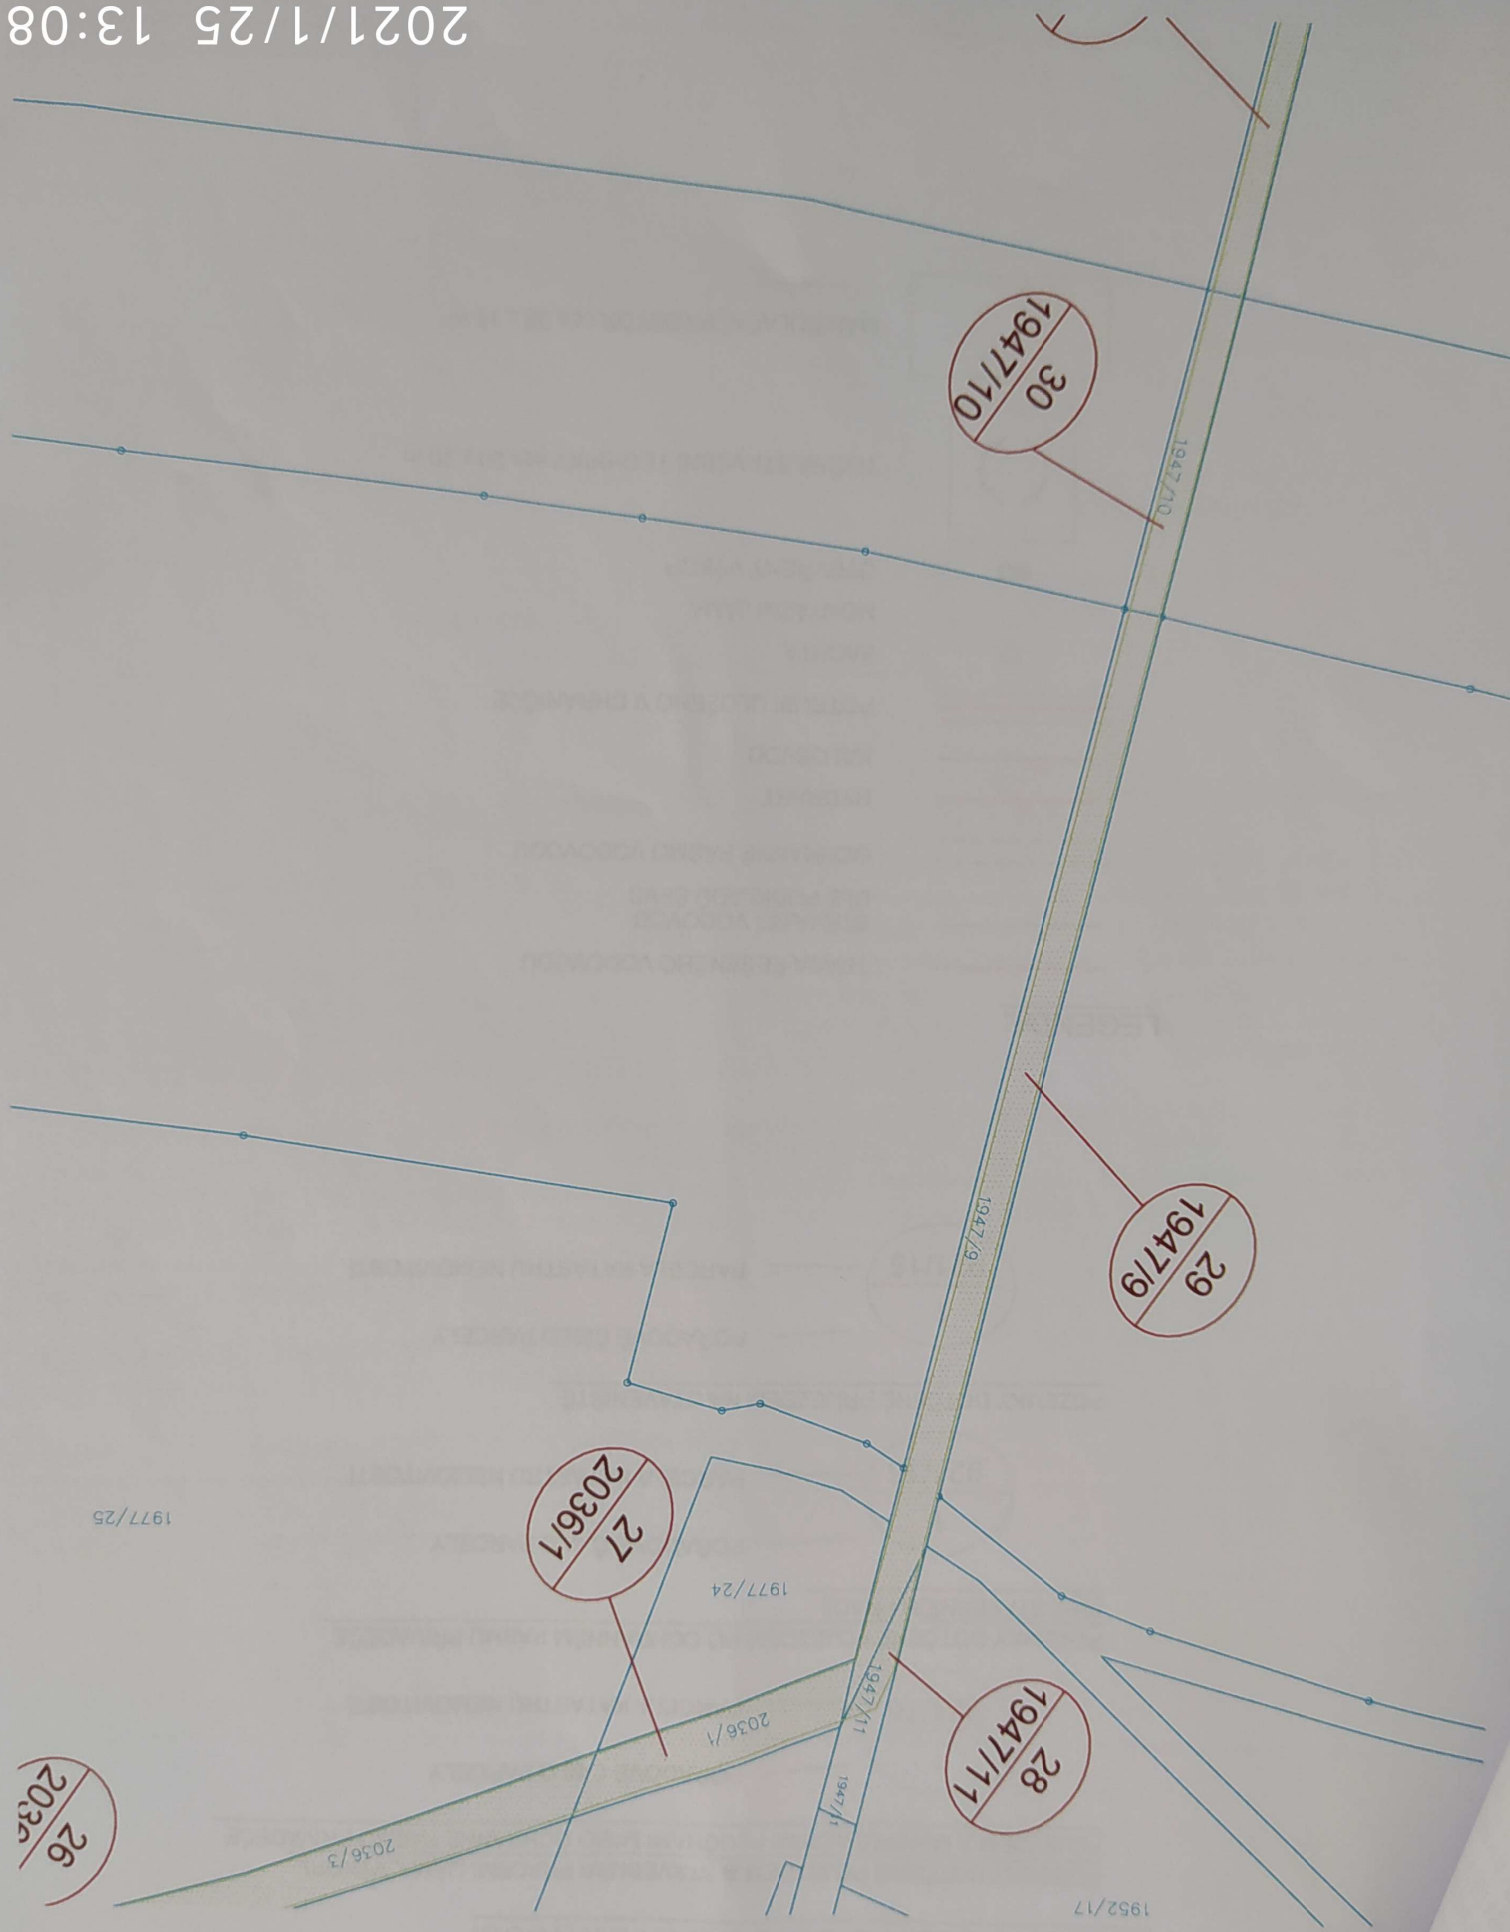
Případnou újmu za způsobenou škodu v přímé souvislosti s realizací stavby uhradit :

vlastníkovi pozemku*

* nehodící se škrtněte
podpis vlastníka pozemku

2021/1/25 13:07

OBNOVA PŘÍVĚDČÍCH VODOVODNÍCH ŘÁDŮ KOUTY N.D. - ŠUMPERK ETAPA I., SO 02
KATASTRÁLNÍ SITUÁČNÍ VÝKRES, M 1:1000



ZNAČENÍ POZEMKŮ DOTČENÝCH STAVBOU:

POZEMKY DOTČENÉ POJEZDEM A STAVEBNÍMI PRACEMI (JÁMA, VÝKOP),
POJEZDEM A MANIPULAČNÍMI PLOCHAMI MIMO OCHRANNÉ PÁSMA PŘIVADĚČE

POŘADOVÉ ČÍSLO PARCELY —————
PARCELA KATASTRU NEMOVITOSTÍ

 
 
 
POZEMKY DOTČENÉ POJEZDEM PO OCHRANNÉM PÁSMU PŘIVADĚČE
(BEZ STAVEBNÍCH PRACÍ)

POŘADOVÉ ČÍSLO PARCELY —————
PARCELA KATASTRU NEMOVITOSTÍ

POZEMKY DOTČENÉ PŘÍJEZDEM NA STAVENIŠTĚ

POŘADOVÉ ČÍSLO PARCELY —————
PARCELA KATASTRU NEMOVITOSTÍ

LEGENDA:

TRASA ŘEŠENÉHO VODOVODU	
STAVAJÍCÍ VODOVOD	
DLE PODKLADŮ ŠPVS	
OCHRANNÉ PÁSMA VODOVODU	
HYDRANT	
KALOSVOD	
POTRUBÍ ULOŽENO V CHRÁNIČCE	
ŠACHTA	
MONTÁŽNÍ JÁMA	
OTEVŘENÝ VÝKOP	
TOČNA STAVEBNÍ TECHNIKY cca 20 x 20 m	
MANIPULAČNÍ PROSTOR cca 30 x 15 m	