



Dohoda o vstupu na pozemek za účelem užití pozemku pro příjezd ke stavbě

VHZ - 2020 / 378

Vodohospodářská zařízení Šumperk, a. s.

se sídlem Jilova 6, 787 01 Šumperk

společnost zapsána v obchodním rejstříku vedeném u KS v Ostravě oddíl B, vložka 714

zastoupená Martinem Hozdorem – předsedou představenstva

IČ: 47674954

dále jen VHZ Šumperk, a. s. nebo investor

a

vlastník nemovitosti (pozemku) :

Lichnerová Miloslav, datum narození

Bukovická 76, 78815 Velké Losiny

uzavírají tuto dohodu o vstupu na pozemek :

parc. č. 1947/10, k.ú. Velké Losiny

VHZ Šumperk a. s. prohlašuje, že je investorem stavby s názvem „Obnova přivaděčů vodovodních řádů Kouty n. D. -

Šumperk, etapa I., SO 02“, v rámci které budou prováděny práce a činnosti na části pozemku parc. č. 1947/10 v k.ú. Velké

Losiny, obec Velké Losiny, který je zapsán na listu vlastnictví č. 738 vedeného u Katastrálního úřadu pro Olomoucký kraj,

Katastrální pracoviště Šumperk.

Vlastník pozemku tímto uděluje souhlas k tomu, aby investor, jakož i zhotovitel předmětné stavby použili jeho pozemku pro příjezd

ke shora uvedené stavbě. Tento souhlas zahrnuje rovněž oprávnění VHZ Šumperk, a. s., provozovatele infrastruktury, zhotovitele

stavby a projektční firmy k užití pozemku pro příjezd ke stavbě.

Investor se zavazuje po realizaci předmětné stavby uvést pozemek nebo jejích části dotčené pojezdem stavební techniky

do předchozího stavu. Pro účely prokazatelného posouzení stavu předmětného pozemku před vstupem investora nebo ostatních

subjektů uvedených výše, bude provedena fotodokumentace, jakož i po skončení stavby a uvedení pozemku do předchozího

stavu.

V případě prokazatelné škody vzniklé na pozemku v přímé souvislosti s pojezdem po pozemku, bude takto vzniklá škoda

vlastníkovi nahrazena v penězích. Výše náhrady škody bude stanovena na základě znaleckého posudku v případě,

kdy se účastníci této dohody na výši způsobené škody nedohodnou.

Fyzické osoby, účastníky na této dohodě berou na vědomí, že druhá zúčastněná strana zpracovává jejich osobní údaje v rozsahu

uvedeném v této dohodě za účelem uzavření a splnění dohody, zajištění komunikace zúčastněných stran při plnění dohody

a za účelem případného uplatnění nároku z této dohody. Vlastník pozemku bere na vědomí, že v souvislosti se zpracováním jejich

osobních údajů jí vznikají práva uvedená v Nařízení Evropského parlamentu a Rady č. 2016/679 ze dne 27. dubna 2016 (GDPR)

a současně potvrzuje, že o těchto právech byla druhou stranou náležitě informována.

Součástí této dohody je situace se zakresem rozsahu použití pozemku za účelem příjezdu stavební techniky ke stavbě.

V Šumperku dne

1. 11. 2020

Ve Velkých Losinách dne

9. 11. 2020

Lichnerová

Miroslava Lichnerová

Vodohospodářská zařízení
Šumperk, a. s.
Jilova 2769/6 | 787 01 Šumperk
info@vzh.cz | www.vzh.cz
tel.: 583 317 111 | fax: 583 214 845



Sdělení údajů o nájemci pozemku
Vlastník pozemku současně uvádí, že předmětný (e) pozemek (y) užívá :


Jméno, firma :

Kontakt na nájemce* : (telefon, mobil, e-mail, apod.)

Případnou újmu za způsobenou škodu v přímé souvislosti s realizací stavby uhradit :
vlastníkovi pozemku*
nájemci pozemku*


* nehodící se škrtněte
podpis vlastníka pozemku

BNOVA PŘÍVADČÍCH VODOVODNÍCH ŘADŮ KOUTY N.D. - ŠUMPERK ETAPA I., SO 02
KATASTRÁLNÍ SITUAČNÍ VÝKRES, M 1:1000

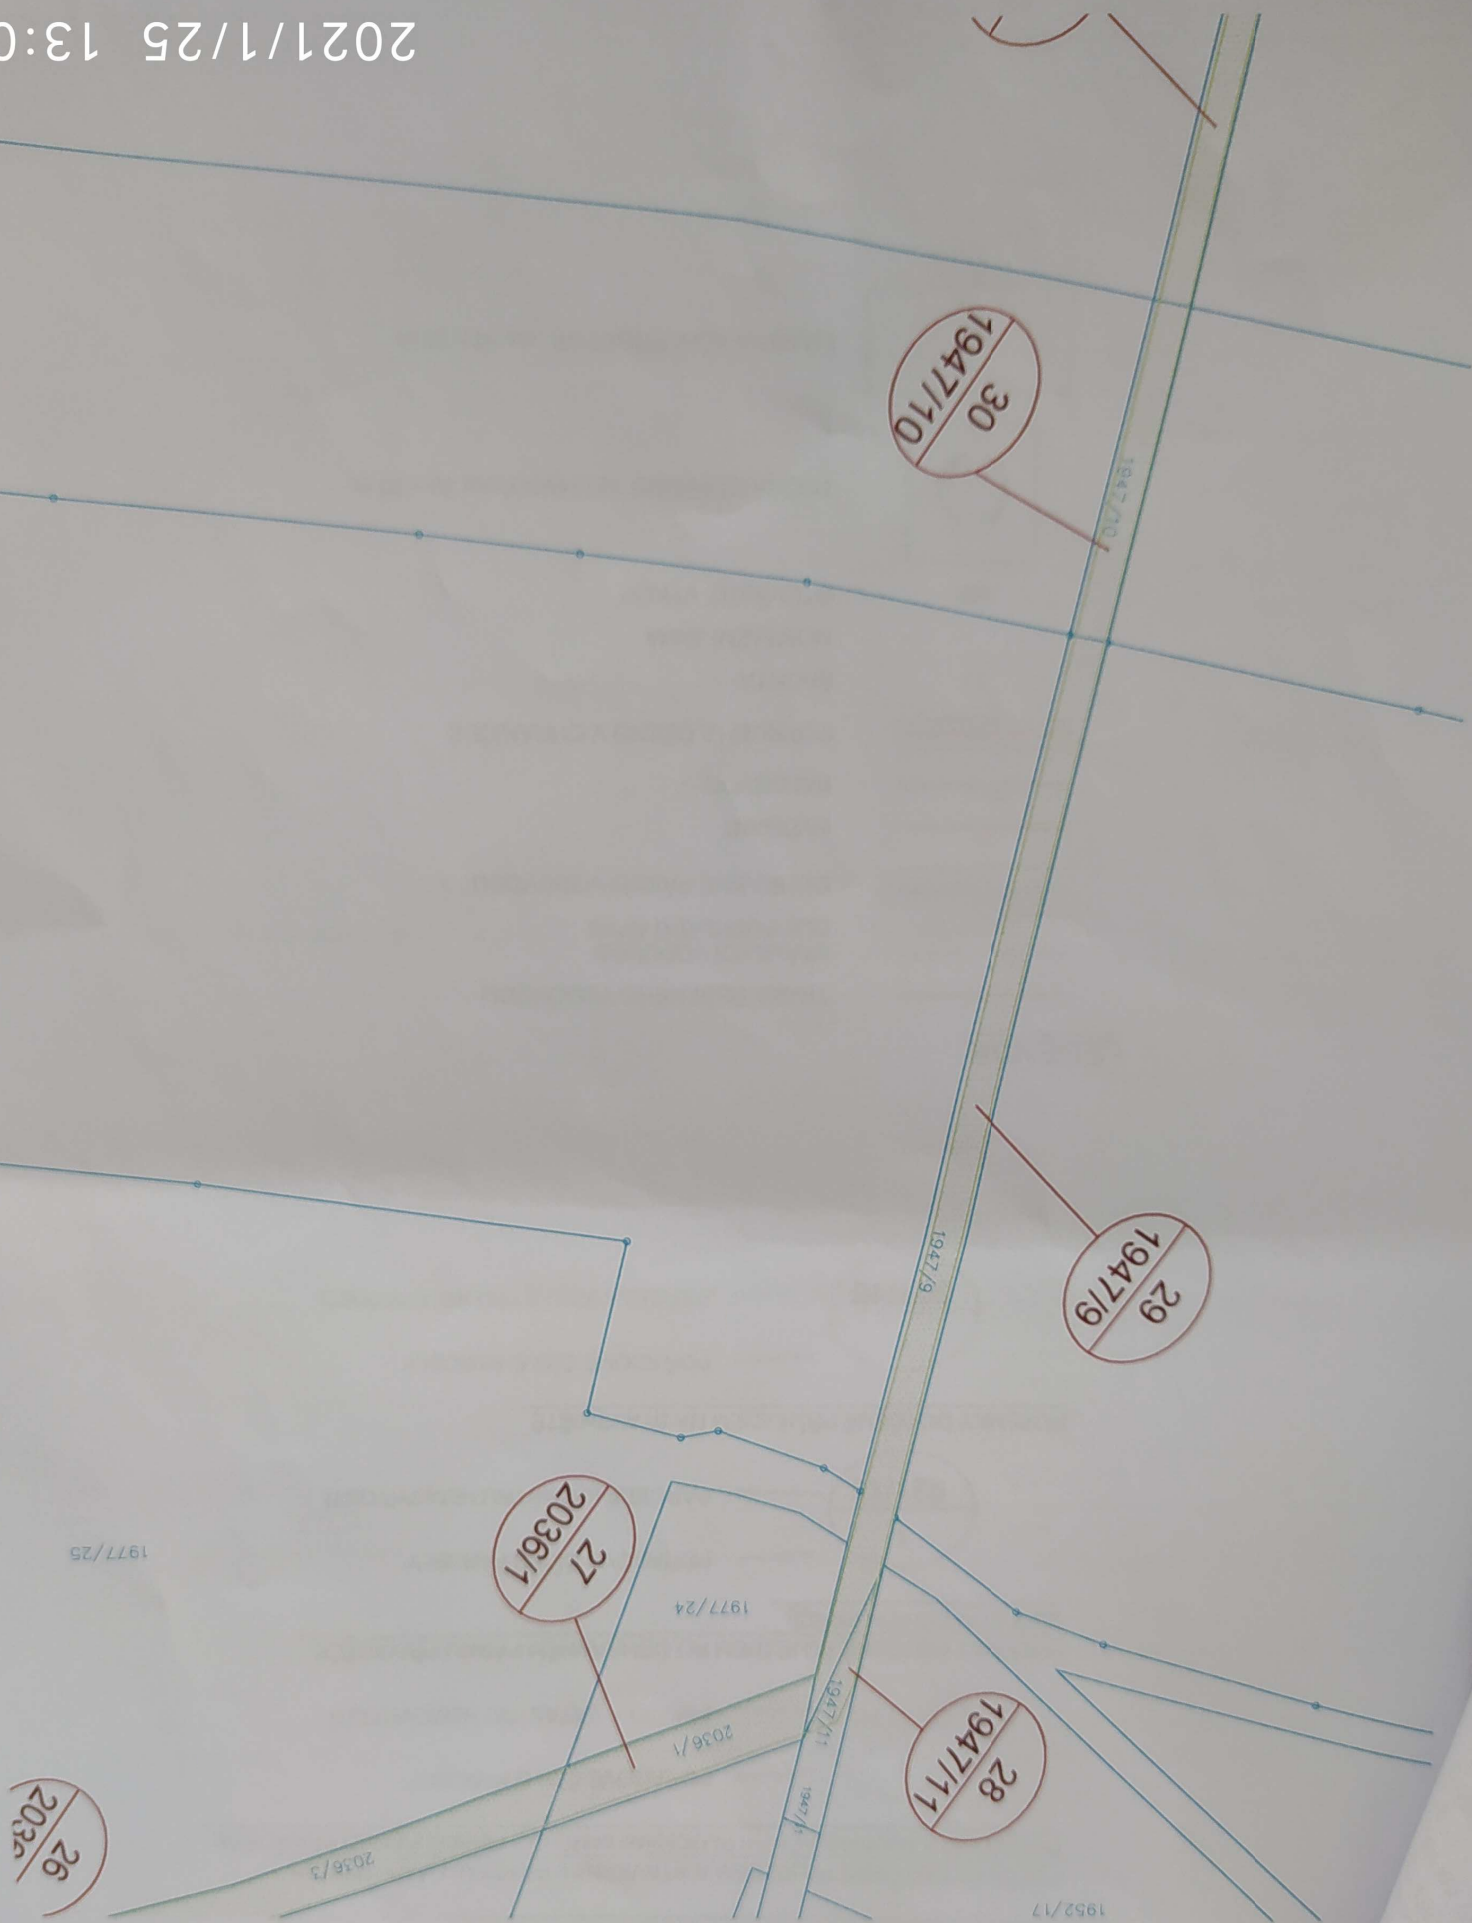


ZNAČENÍ POZEMKŮ DOTČENÝCH STAVBOU:


POZEMKY DOTČENÉ POJEZDEM A STAVEBNÍMI PRACEMI (JÁMA, VÝKOP),
POJEZDEM A MANIPULAČNÍMI PLOCHAMI MIMO OCHRANNÉ PÁSMO PŘIVADĚČE

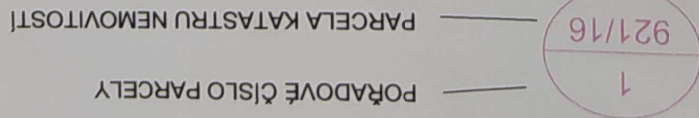

POZEMKY DOTČENÉ POJEZDEM PO OCHRANNÉM PÁSMU PŘIVADĚČE
(BEZ STAVEBNÍCH PRACÍ)

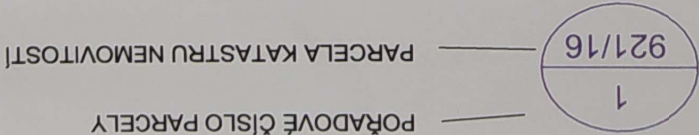

POZEMKY DOTČENÉ PŘÍJEZDEM NA STAVENIŠTĚ

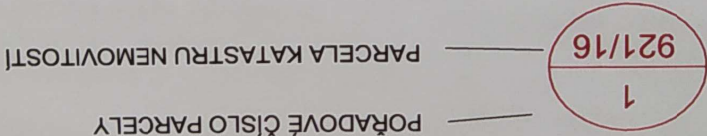

LEGENDA:

TRASA ŘEŠENÉHO VODOVODU	
STÁVAJÍCÍ VODOVOD DLE PODKLADŮ ŠPVŠ	
OCHRANNÉ PÁSMO VODOVODU	
HYDRANT	
KALOSVOD	
POTRUBÍ ULOŽENO V CHRÁNIČCE	
ŠACHTA	
MONTÁŽNÍ JÁMA	
OTEVŘENÝ VÝKOP	
TOČNA STAVEBNÍ TECHNIKY cca 20 x 20 m	
MANIPULAČNÍ PROSTOR cca 30 x 15 m	