



Dohoda o vstupu na pozemek za účelem realizace stavby

VH9-2020/384

vodohospodářská zařízení Šumperk, a. s.

se sídlem Jílová 6, 787 01 Šumperk

společnost zapsána v obchodním rejstříku vedeném u KS v Ostravě oddíl B, vložka 714

zastoupená Martinem Hoždorou – předsedou představenstva

IČ : 47674954

dále jen VHZ Šumperk, a. s. nebo investor

a

vlastník nemovitosti (pozemků) :

Obec Velké Losiny

se sídlem Rudé Armády 321, 78815 Velké Losiny

zastoupená Ing. Janou Fialovou – starostkou obce

IČ: 00303551

uzavírají tuto dohodu o vstupu na pozemky :

parc. č. 786, k.ú. Filipová

parc. č. 1682/1, k.ú. Rejhotice

parc. č. 781/1, k.ú. Filipová

parc. č. 782/1, k.ú. Filipová

parc. č. 1906/31, k.ú. Velké Losiny

parc. č. 1906/37, k.ú. Velké Losiny

parc. č. 1965/4, k.ú. Velké Losiny

parc. č. 1965/2, k.ú. Velké Losiny

parc. č. 1965/1, k.ú. Velké Losiny

parc. č. 1970/3, k.ú. Velké Losiny

parc. č. 1971/2, k.ú. Velké Losiny

parc. č. 1959/1, k.ú. Velké Losiny

parc. č. 1955/17, k.ú. Velké Losiny

VHZ Šumperk a. s. prohlašuje, že je investorem stavby s názvem „**Obnova příváděcích vodovodních řádů Kouty n. D. – Šumperk, etapa I., SO 02**“, v rámci které budou prováděny práce a činnosti na části pozemků parc. č. 786, parc. č. 781/1, parc. č. 782/1 v k.ú. Filipová, obec Loučná nad Desnou, které jsou zapsány na listu vlastnictví č. 391, parc. č. 1682/1 v k.ú. Rejhotice, obec Loučná nad Desnou, které jsou zapsány na listu vlastnictví č. 522 a parc. č. 1906/31, parc. č. 1906/37, parc. č. 1965/4, parc. č. 1965/2, parc. č. 1965/1, parc. č. 1970/3, parc. č. 1971/2, parc. č. 1959/1, parc. č. 1955/17 v k.ú. Velké Losiny, obec Velké Losiny, které jsou zapsány na listu vlastnictví č. 10001 vedeného u Katastrálního úřadu pro Olomoucký kraj, Katastrální pracoviště Šumperk.

Vlastník pozemků tímto uděluje souhlas k tomu, aby investor, jakož i zhotovitel předmětné stavby použili jeho pozemků, případně jejich části, prováděli na nich potřebné práce a umístili nezbytná zařízení pro realizaci stavby. Tento souhlas zahrnuje rovněž oprávnění zaměstnanců VHZ Šumperk, a.s., provozovatele infrastruktury, zhotovitele stavby a projekční firmy na pozemky vstupovat, provádět práce pro stavbu a stavební práce.

Investor se zavazuje po realizaci předmětné stavby uvést pozemky nebo jejich části dotčené stavbou do předchozího stavu. Pro účely prokazatelného posouzení stavu předmětných pozemků před vstupem investora nebo ostatních subjektů uvedených výše, bude provedena fotodokumentace, jakož i po skončení stavby a uvedení pozemků do předchozího stavu.

V případě prokazatelné škody vzniklé na pozemcích v přímé souvislosti s realizací předmětné stavby, bude takto vzniklá škoda vlastníku nahrazena v penězích. Výše náhrady škody bude stanovena na základě znaleckého posudku v případě, kdy se účastníci této dohody na výši způsobené škody nedohodnou.


Fyzické osoby, účastny na této dohodě berou na vědomí, že druhá zúčastněná strana zpracovává jejich osobní údaje v rozsahu uvedeném v této dohodě za účelem uzavření a splnění dohody, zajištění komunikace zúčastněných stran při plnění dohody a za účelem případného uplatnění nároků z této dohody. Vlastník pozemku bere na vědomí, že v souvislosti se zpracováním jejich osobních údajů jí vznikají práva uvedená v Nařízení Evropského parlamentu a Rady č. 2016/679 ze dne 27. dubna 2016 (GDPR) a současně potvrzuje, že o těchto právech byla druhou stranou náležitě informována.

Součástí této dohody je situace se zákresem rozsahu použití pozemků pro realizaci stavby.

V Šumperku dne 02. 12. 2020

Ve Velkých Losinách dne 1.8. 11. 2020

Martin Hoždora
předseda představenstva

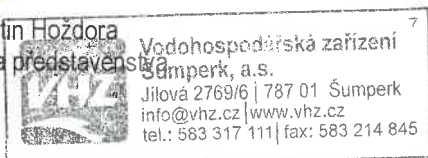

Ing. Jana Fialová
starostka obce



Sdělení údajů o nájemci pozemků :

Vlastník pozemků současně uvádí, že předmětný (é) pozemek (y) užívá :

Jméno, firma :

par.č. 1965/1
ING. BLAŽENA DIVIŠOVÁ 603 177 066
ZA ŠKOLOU 665; 48961 BLUDOV

Kontakt na nájemce* : (telefon, mobil, e-mail, apod.)

par.č. 1971/2
USOVSKO a.s., KLOPINA
583 484 111
klopina@usovsko.cz

Případnou újmu za způsobenou škodu v přímé souvislosti s realizací stavby uhradit :
vlastníkovi pozemku* nájemci pozemku*


* nehodící se škrtněte
podpis vlastníka pozemku

91


Dohoda o vstupu na pozemek za účelem realizace
stavby byla schválena 52. RO dne 29.10.2020, pod
bodem 1331/20.




OBNOVA PŘIVÁDĚCÍCH VODOVODNÍCH ŘÁDŮ KOUTY N.D. - ŠUMPERK ETAPA I., SO 02
KATASTRÁLNÍ SITUAČNÍ VÝKRES, M 1:1000

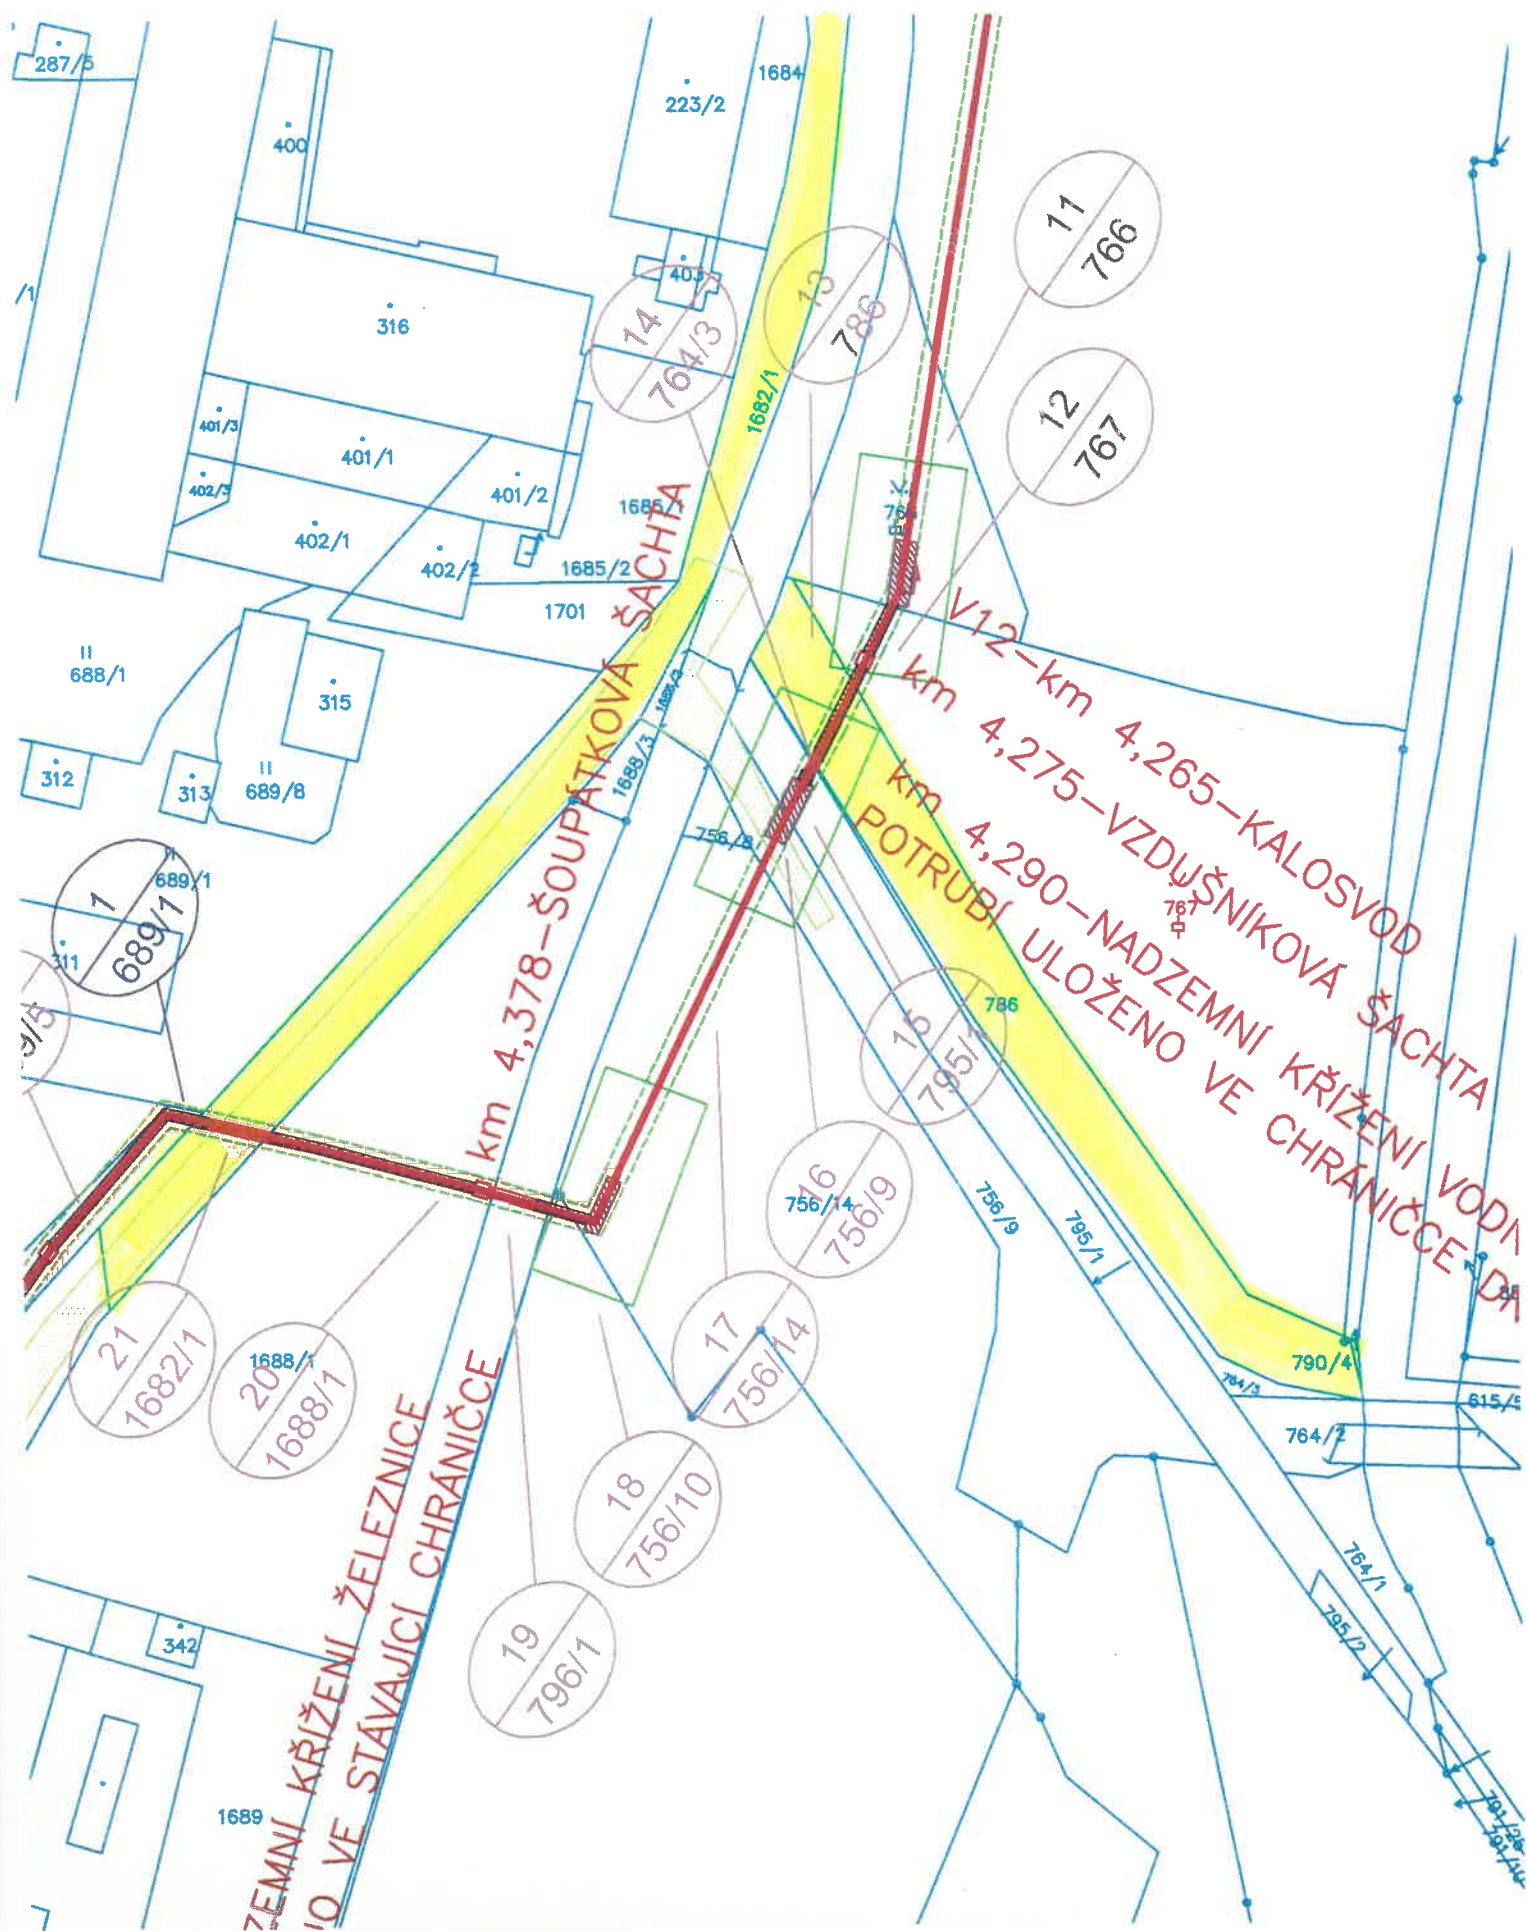


OBNOVA PŘIVÁDĚCÍCH VODOVODNÍCH ŘÁDŮ KOUTY N.D. - ŠUMPERK ETAPA I., SO 02
KATASTRÁLNÍ SITUAČNÍ VÝKRES, M 1:1000

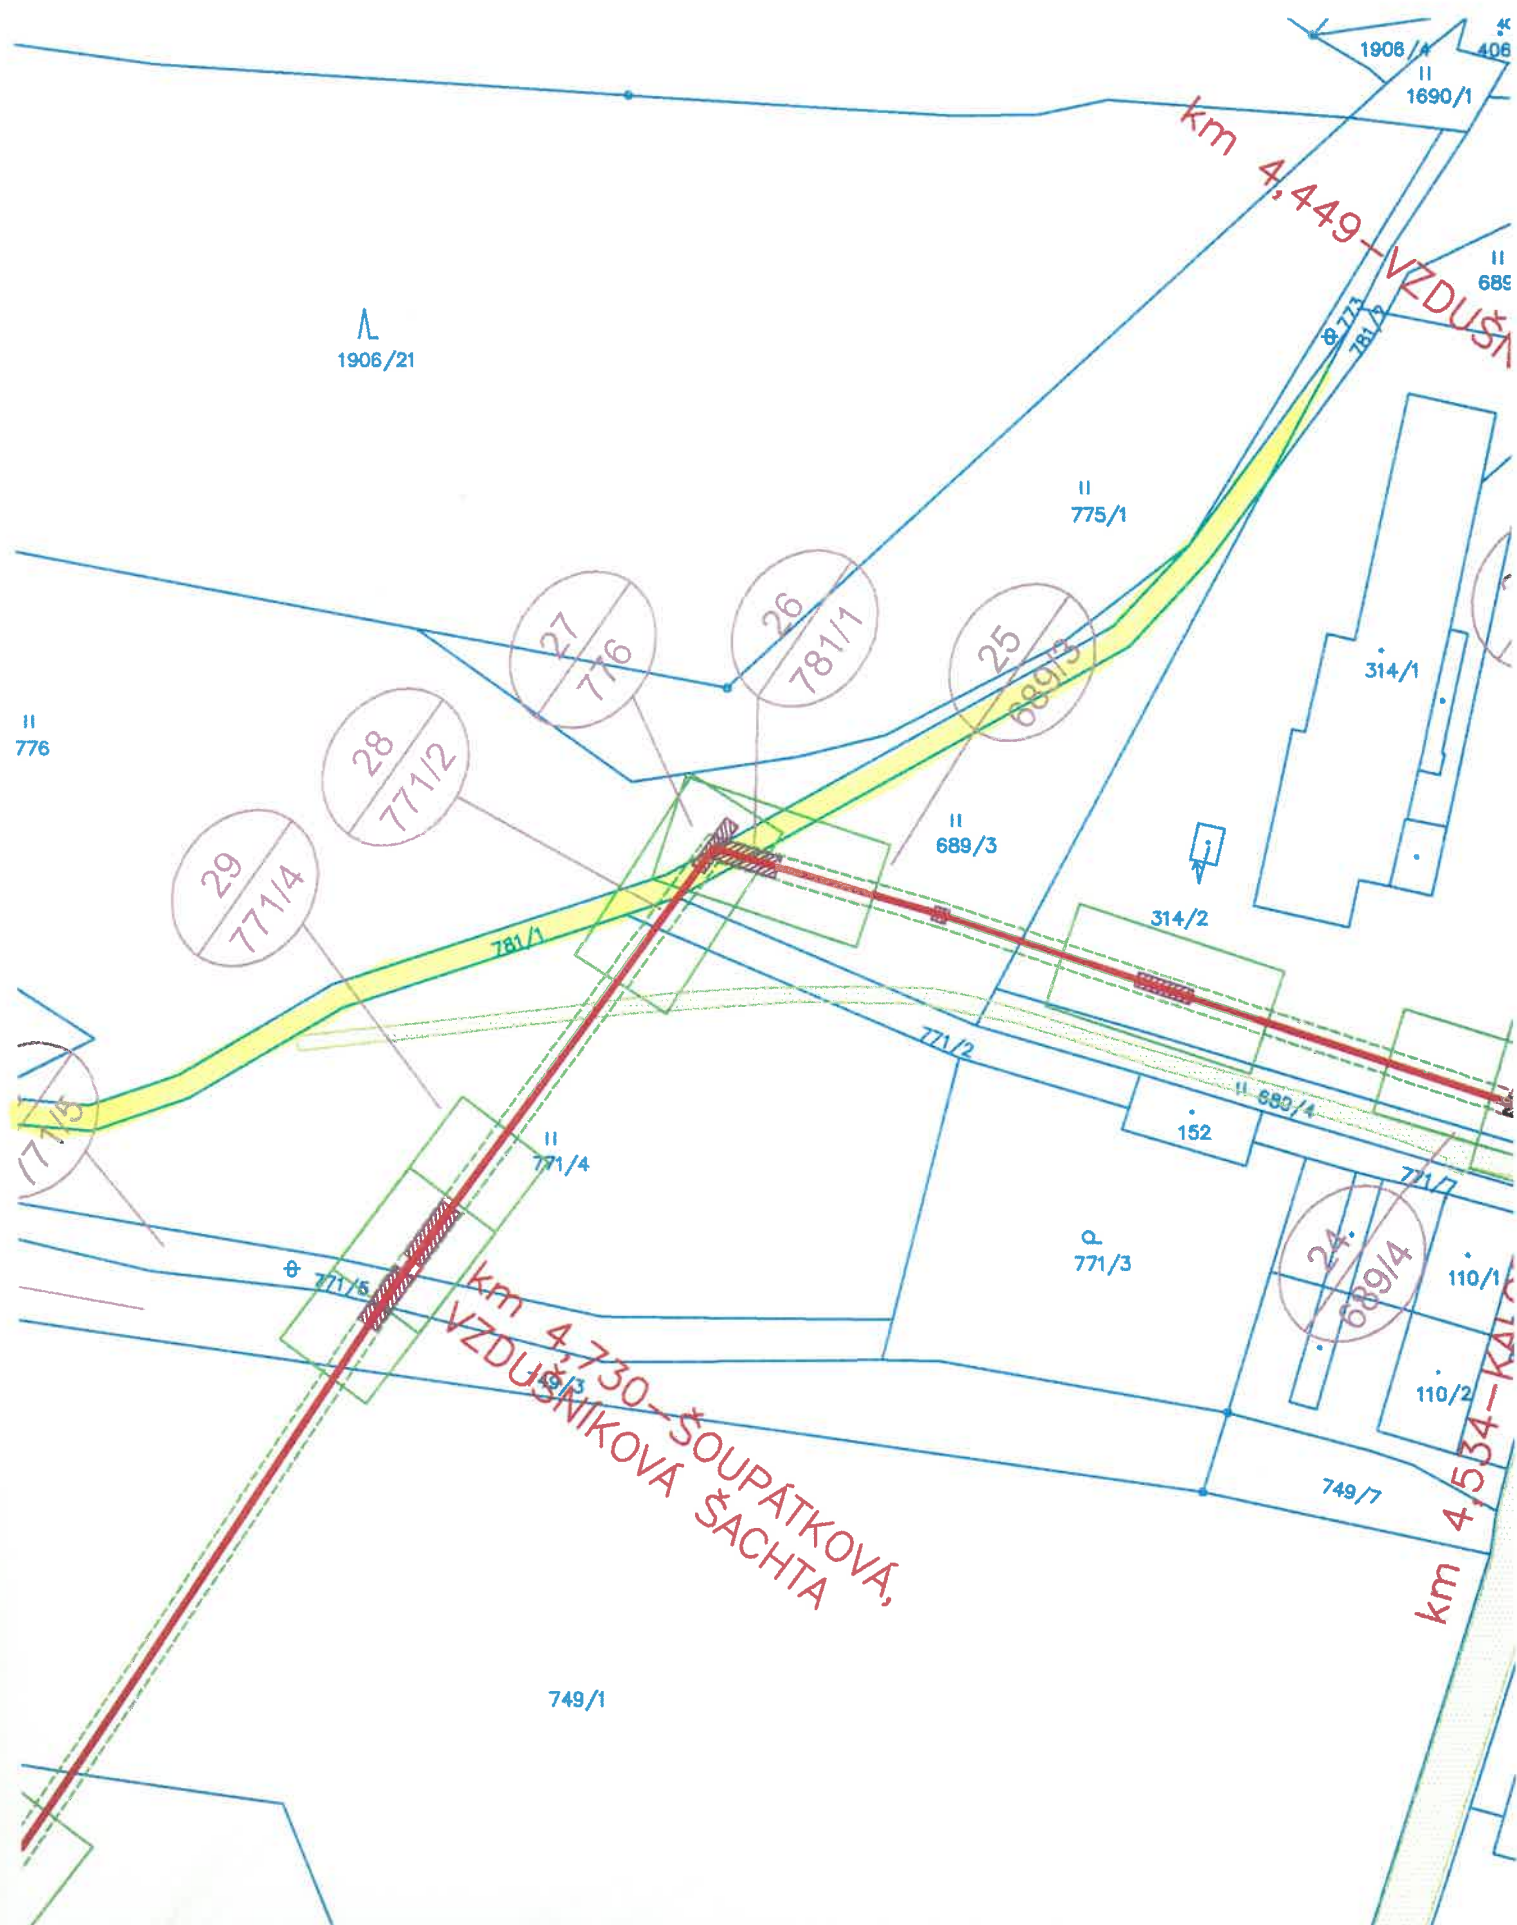


OBNOVA PŘIVÁDĚCÍCH VODOVODNÍCH ŘÁDŮ KOUTY N.D. - ŠUMPERK ETAPA I., SO 02
KATASTRÁLNÍ SITUAČNÍ VÝKRES, M 1:1000

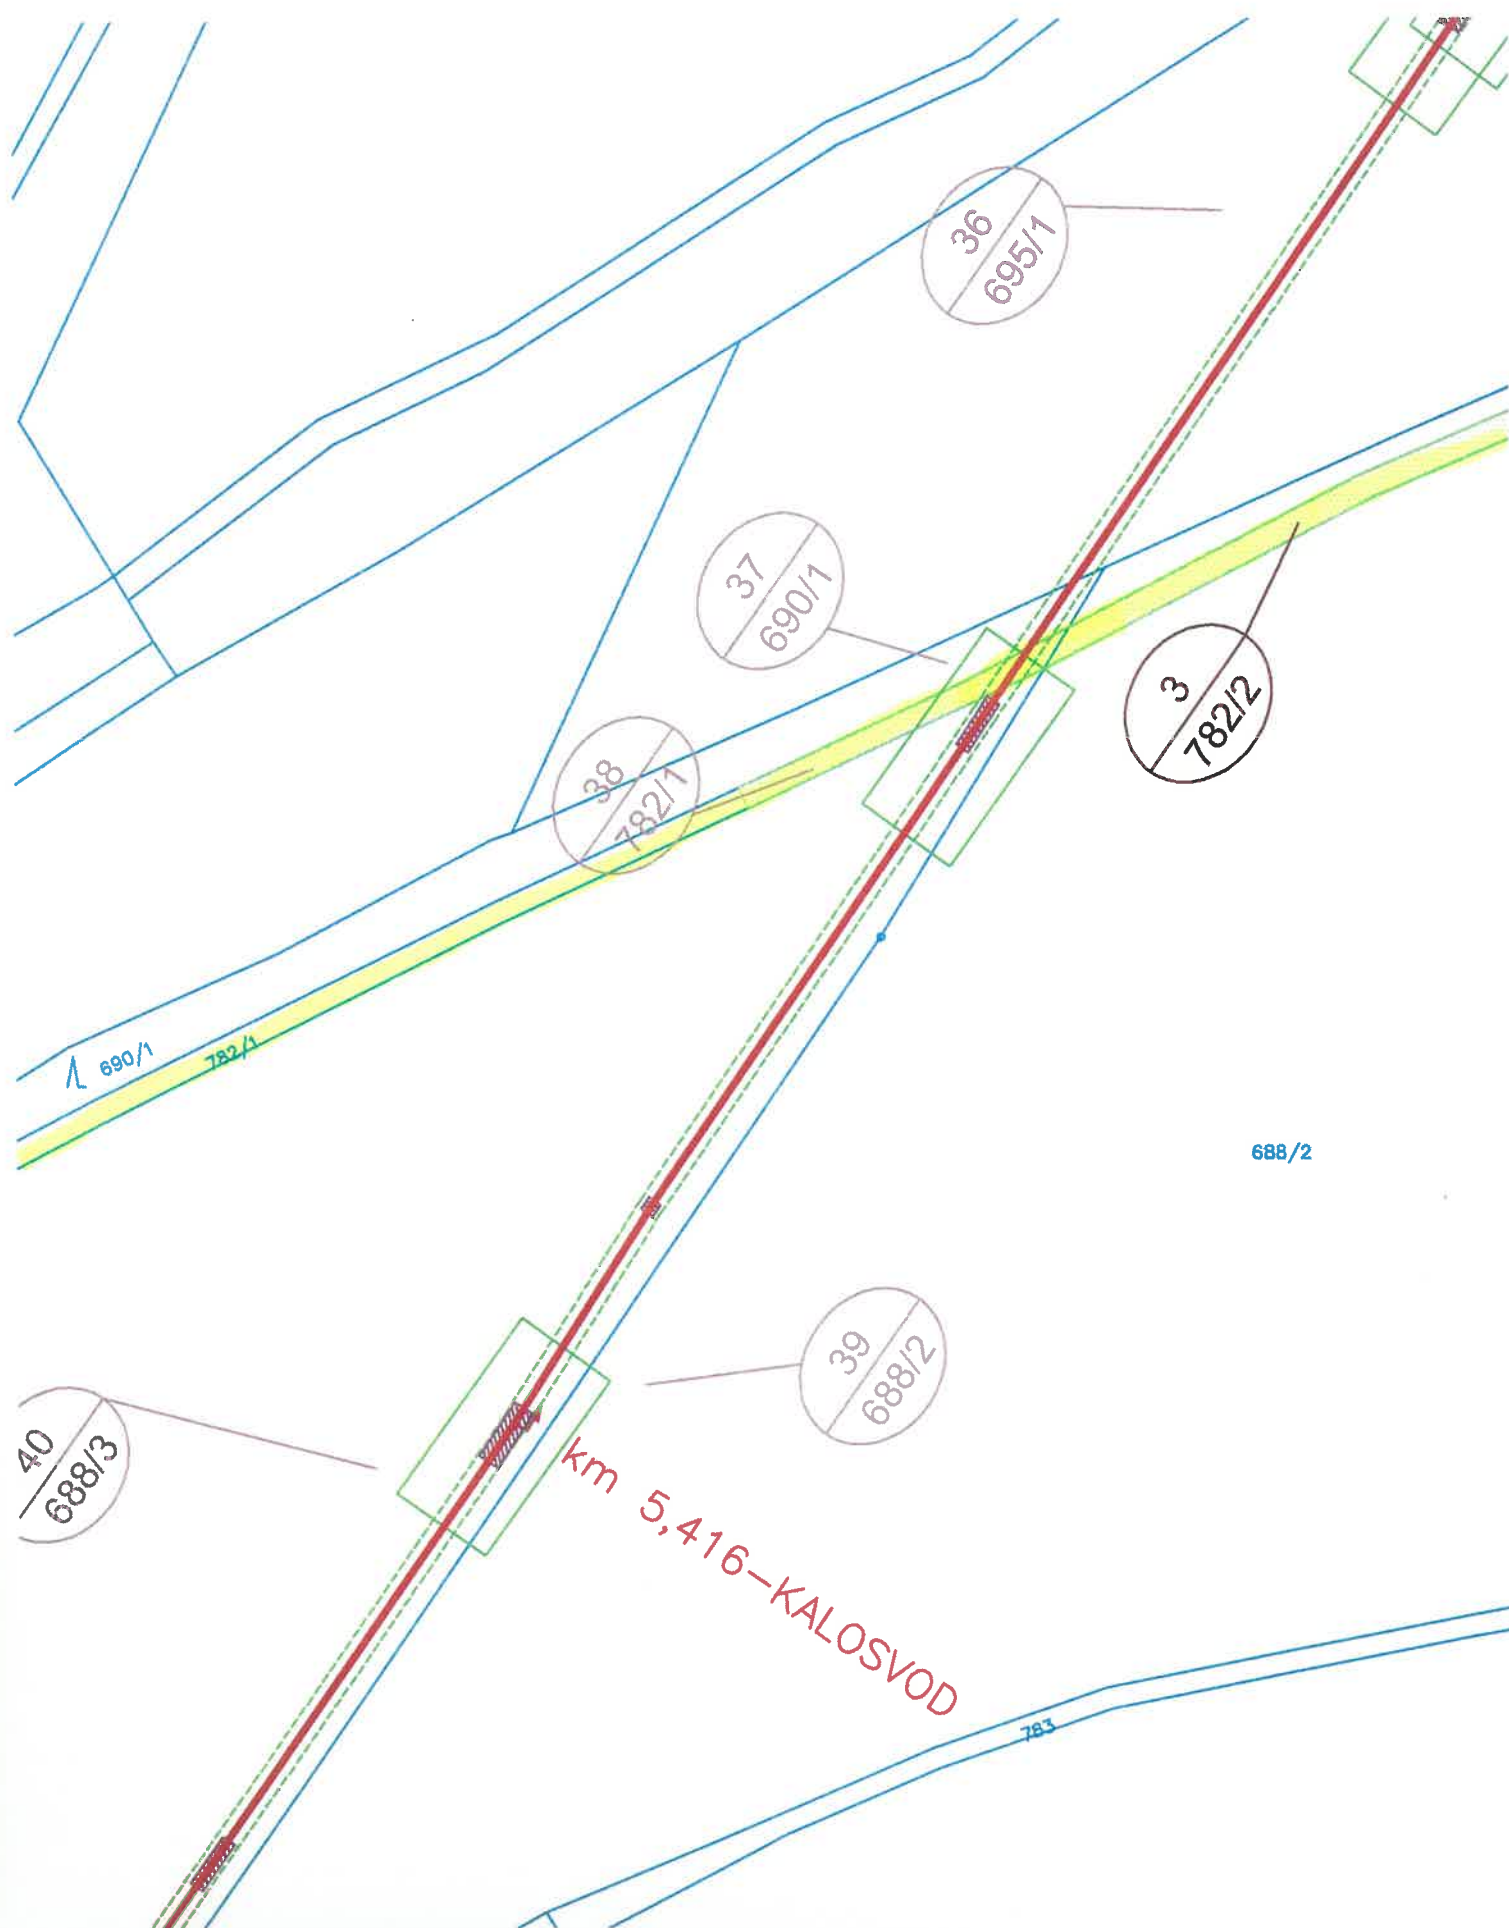

OBNOVA PŘIVÁDĚCÍCH VODOVODNÍCH ŘÁDŮ KOUTY N.D. - ŠUMPERK ETAPA I., SO 02
KATASTRÁLNÍ SITUAČNÍ VÝKRES, M 1:1000

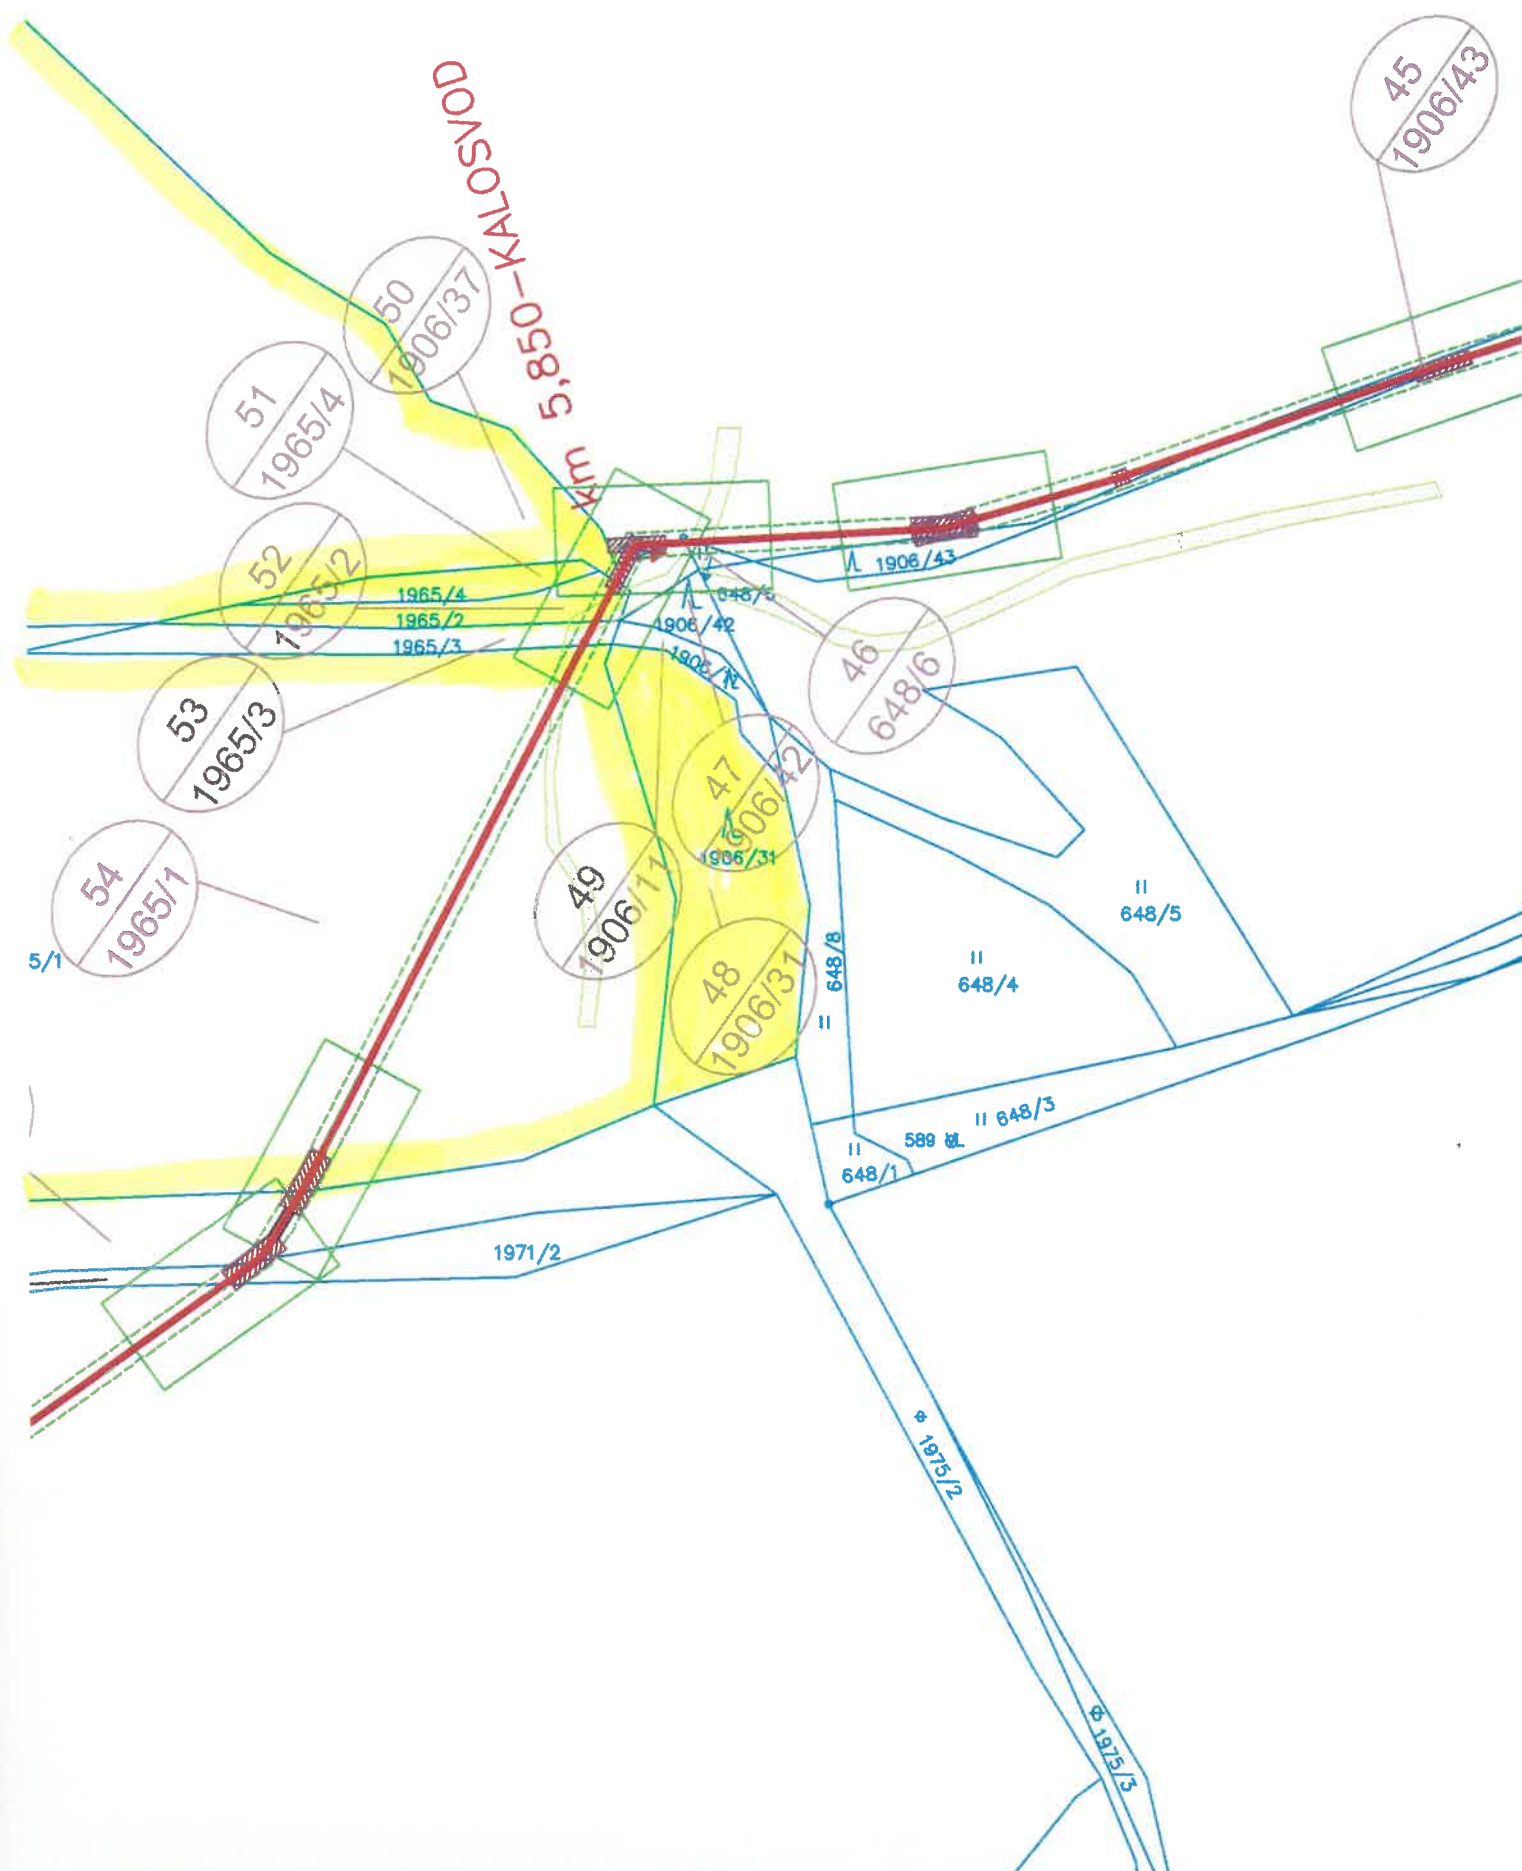


OBNOVA PŘIVÁDĚCÍCH VODOVODNÍCH ŘÁDŮ KOUTY N.D. - ŠUMPERK ETAPA I., SO 02
KATASTRÁLNÍ SITUAČNÍ VÝKRES, M 1:1000

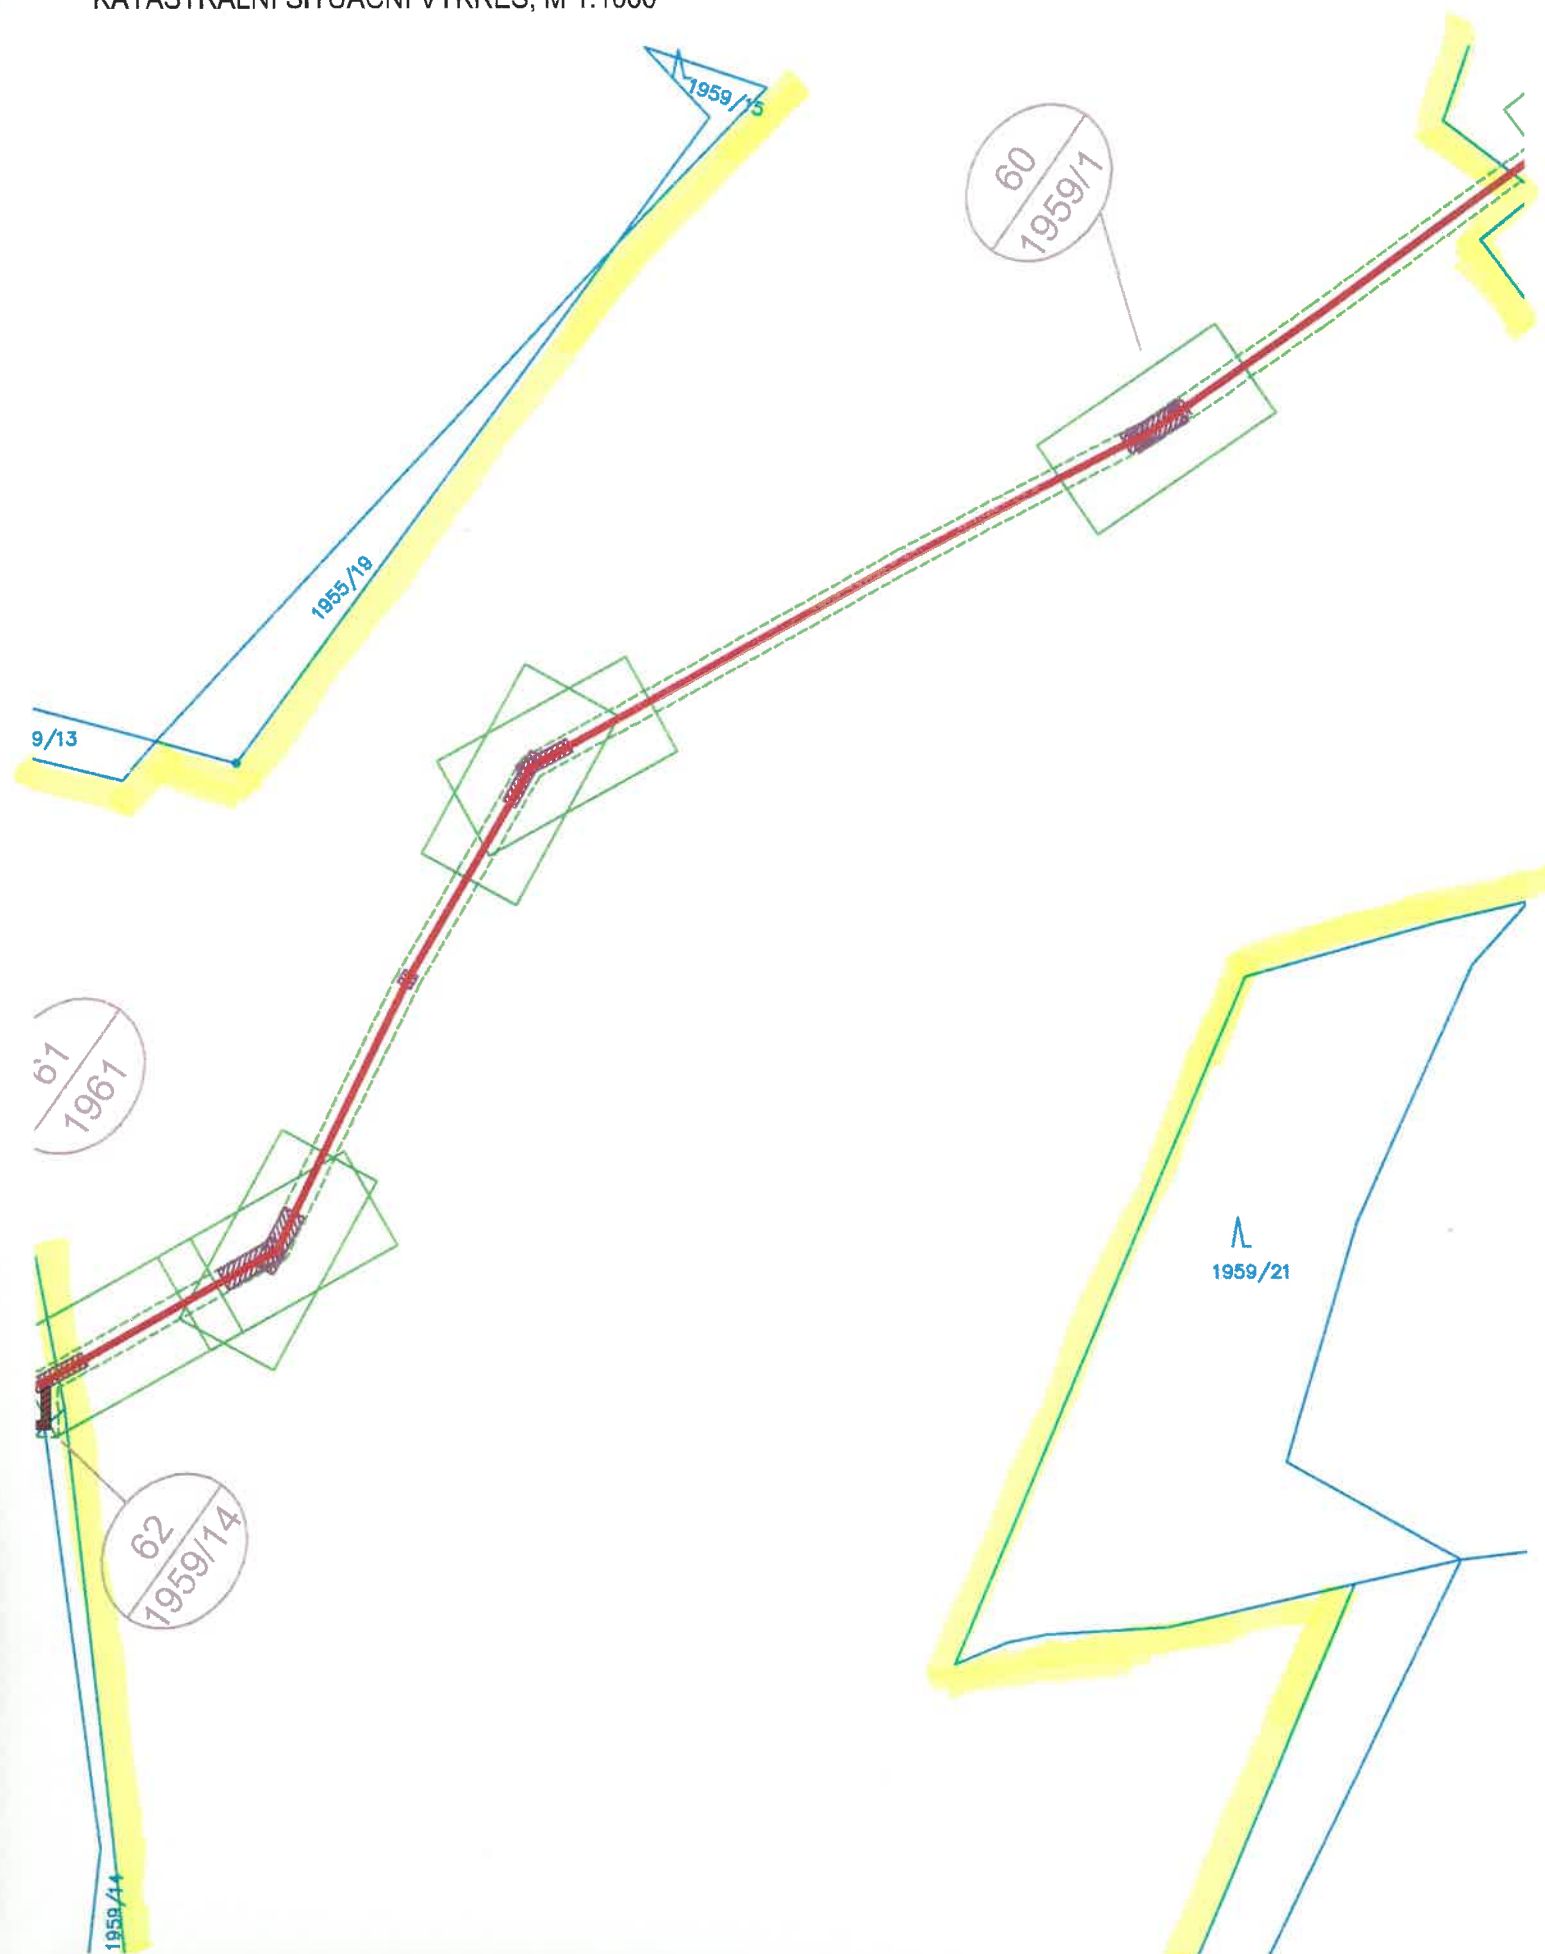


OBNOVA PŘIVÁDČÍCH VODOVODNÍCH ŘÁDŮ KOUTY N.D. - ŠUMPERK ETAPA I., SO 02
KATASTRÁLNÍ SITUAČNÍ VÝKRES, M 1:1000

CELKOVÉ DÉLCE
400, DL. 3 478
LINING

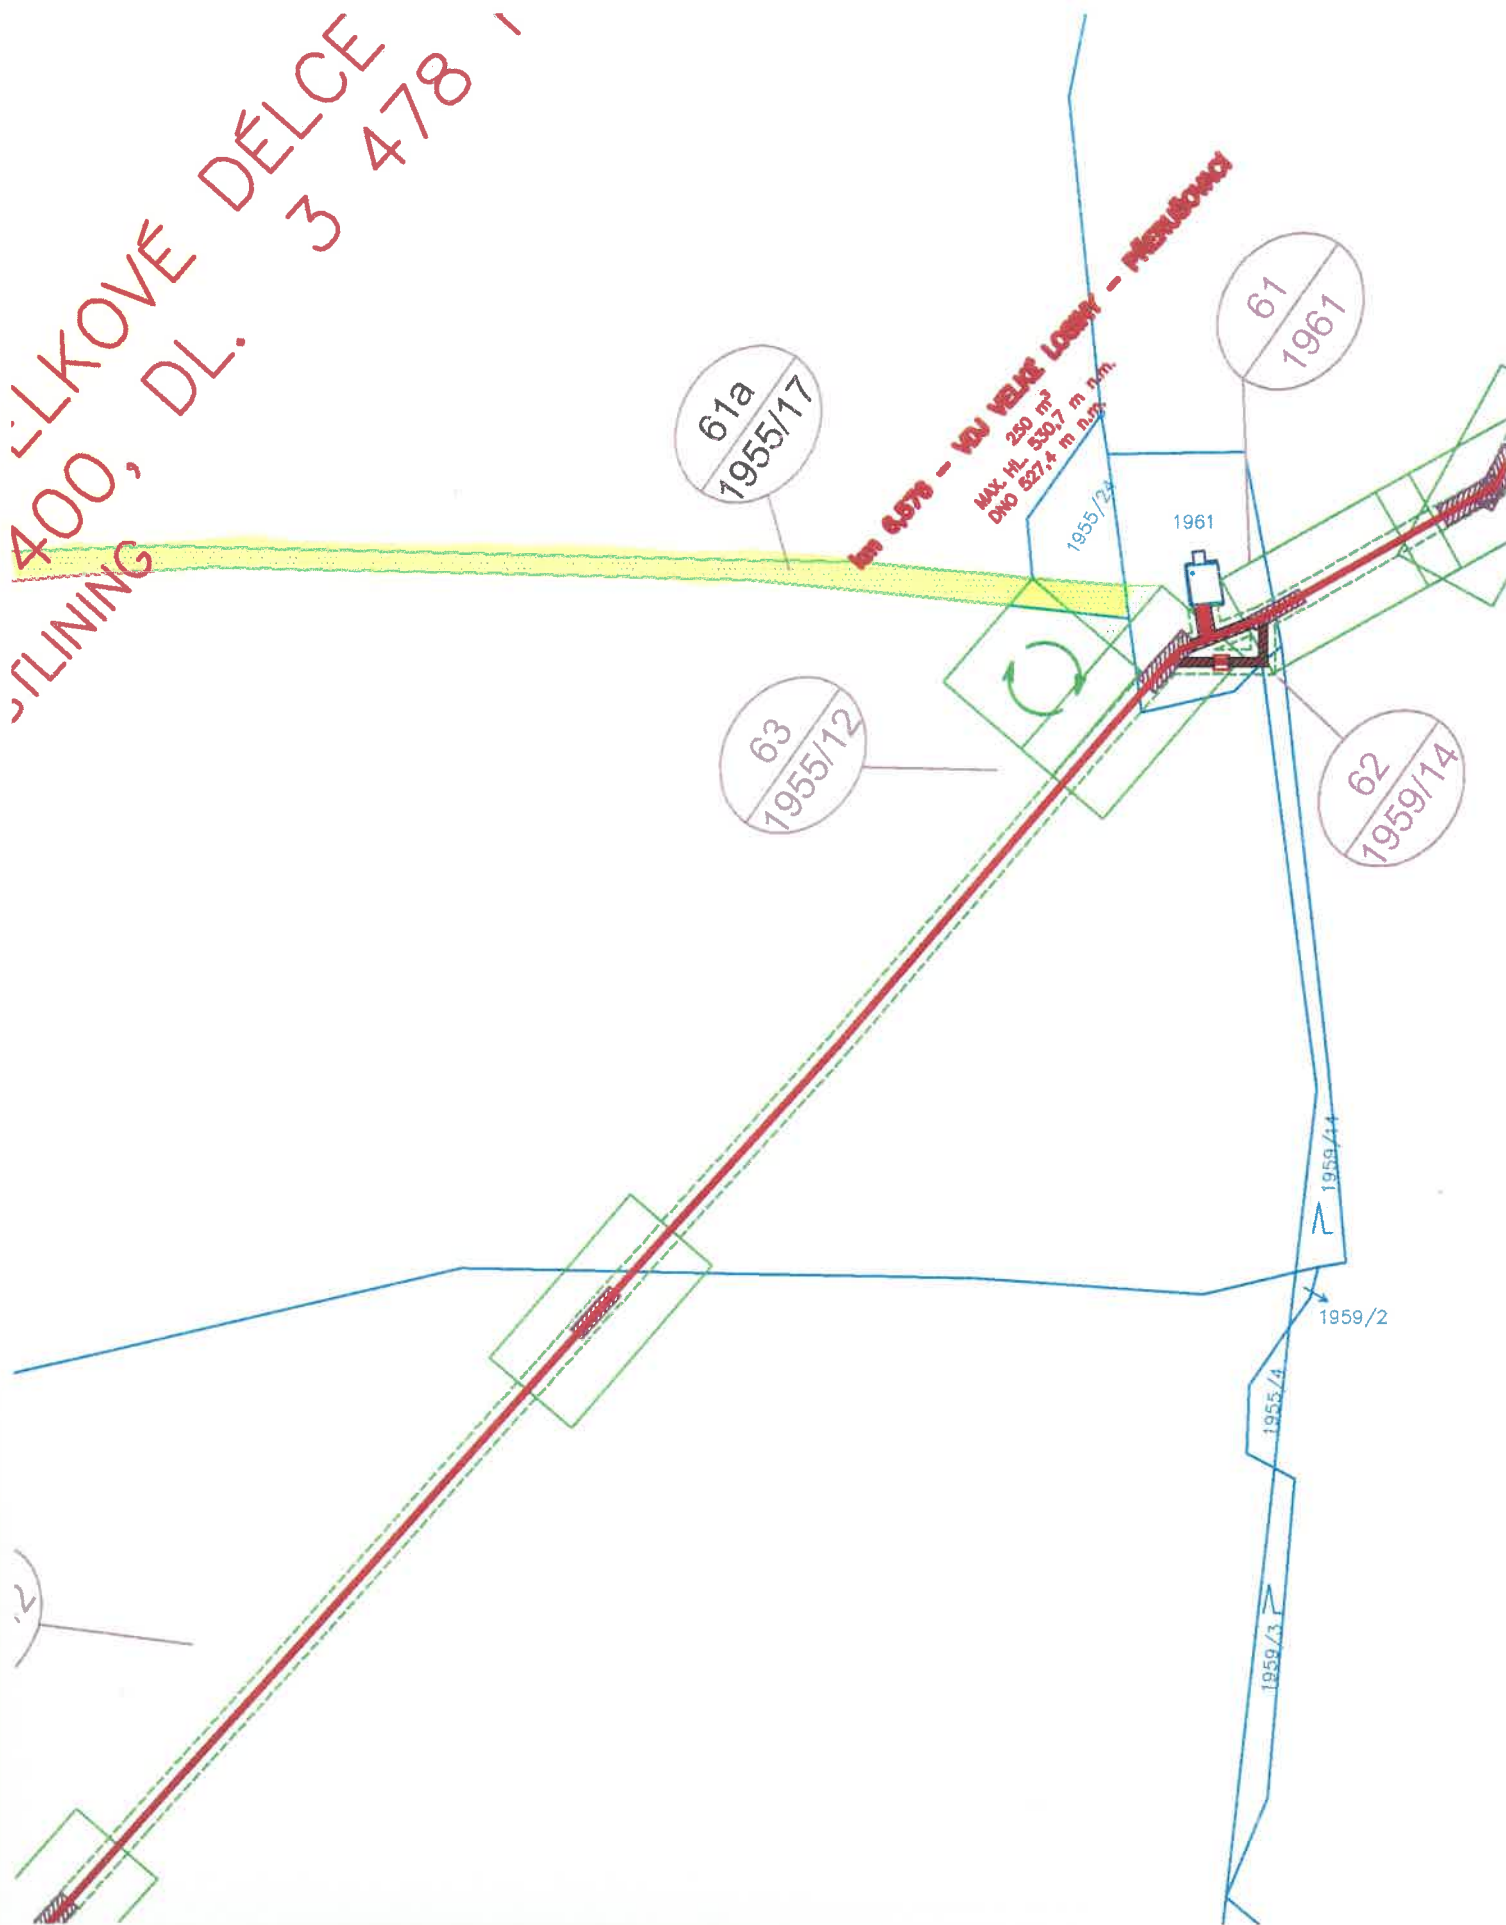


ZNAČENÍ POZEMKŮ DOTČENÝCH STAVBOU:


POZEMKY DOTČENÉ POJEZDEM A STAVEBNÍMI PRACEMI (JÁMA, VÝKOP),
POJEZDEM A MANIPULAČNÍMI PLOCHAMI MIMO OCHRANNÉ PÁSMO PŘIVADĚČE

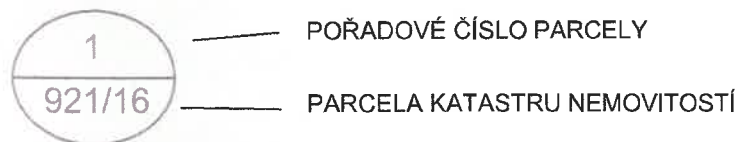

POZEMKY DOTČENÉ POJEZDEM PO OCHRANNÉM PÁSMU PŘIVADĚČE
(BEZ STAVEBNÍCH PRACÍ)

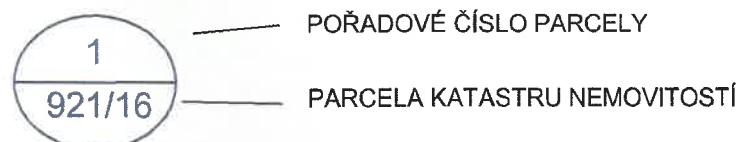

POZEMKY DOTČENÉ PŘÍJEZDEM NA STAVENIŠTĚ

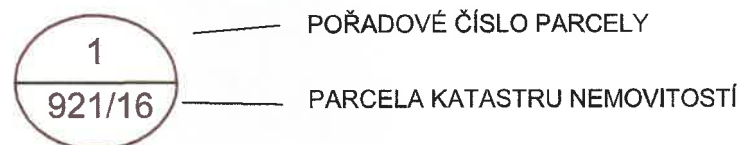

LEGENDA:

	TRASA ŘEŠENÉHO VODOVODU
	STÁVAJÍCÍ VODOVOD DLE PODKLADŮ ŠPVŠ
	OCHRANNÉ PÁSMO VODOVODU
	HYDRANT
	KALOSVOD
	POTRUBÍ ULOŽENO V CHRÁNIČCE
	ŠACHTA
	MONTÁŽNÍ JÁMA
	OTEVŘENÝ VÝKOP
	TOČNA STAVEBNÍ TECHNIKY cca 20 x 20 m
	MANIPULAČNÍ PROSTOR cca 30 x 15 m