



Dohoda o vstupu na pozemek za účelem realizace stavby

V42-2020/386

Vodohospodářská zařízení Šumperk, a. s.

se sídlem Jilová 6, 787 01 Šumperk

společnost zapsána v obchodním rejstříku vedeném u KS v Ostravě oddíl B, vložka 714

zastoupená Martinem Hoždorou – předsedou představenstva

IČ : 47674954

dále jen VHZ Šumperk, a. s. nebo investor

a

vlastník nemovitosti (pozemku) :

Rosenkranc Vladimír, datum narození 02.10.1946

Unterachtel 37, 92275 Hirschbach

uzavírají tuto dohodu o vstupu na pozemek :

parc. č. 1955/2, k.ú. Velké Losiny

VHZ Šumperk a. s. prohlašuje, že je investorem stavby s názvem „**Obnova přiváděcích vodovodních řádů Kouty n. D. – Šumperk, etapa I., SO 02**“, v rámci které budou prováděny práce a činnosti na části pozemku parc. č. 1955/2 v k.ú. Velké Losiny, obec Velké Losiny, který je zapsán na listu vlastnictví č. 765 vedeného u Katastrálního úřadu pro Olomoucký kraj, Katastrální pracoviště Šumperk.

Vlastník pozemku tímto uděluje souhlas k tomu, aby investor, jakož i zhotovitel předmětné stavby použili jeho pozemek, případně jeho část, prováděli na nich potřebné práce a umístili nezbytná zařízení pro realizaci stavby. Tento souhlas zahrnuje rovněž oprávnění zaměstnanců VHZ Šumperk, a.s., provozovatele infrastruktury, zhotovitele stavby a projekční firmy na pozemek vstupovat, provádět práce pro stavbu a stavební práce.

Investor se zavazuje po realizaci předmětné stavby uvést pozemek nebo jeho části dotčené stavbou do předchozího stavu. Pro účely prokazatelného posouzení stavu předmětného pozemku před vstupem investora nebo ostatních subjektů uvedených výše, bude provedena fotodokumentace, jakož i po skončení stavby a uvedení pozemku do předchozího stavu.

V případě prokazatelné škody vzniklé na pozemku v přímé souvislosti s realizací předmětné stavby, bude takto vzniklá škoda vlastníkovvi nahrazena v penězích. Výše náhrady škody bude stanovena na základě znaleckého posudku v případě, kdy se účastníci této dohody na výši způsobené škody nedohodnou.

Fyzické osoby, účastny na této dohodě berou na vědomí, že druhá zúčastněná strana zpracovává jejich osobní údaje v rozsahu uvedeném v této dohodě za účelem uzavření a splnění dohody, zajištění komunikace zúčastněných stran při plnění dohody a za účelem případného uplatnění nároků z této dohody. Vlastník pozemku bere na vědomí, že v souvislosti se zpracováním jejich osobních údajů jí vznikají práva uvedená v Nařízení Evropského parlamentu a Rady č. 2016/679 ze dne 27. dubna 2016 (GDPR) a současně potvrzuje, že o těchto právech byla druhou stranou náležitě informována.

Součástí této dohody je situace se zákresem rozsahu použití pozemků pro realizaci stavby.

V Šumperku dne 02. 12. 2020

Hirschbach dne 07. 09. 2020

Martin Hoždora
předseda představenstva

Vodohospodářská zařízení
Šumperk, a. s.
Jilová 2769/6 | 787 01 Šumperk
info@vhz.cz | www.vhz.cz
tel. 583 317 111 | fax: 583 214 845

Vladimír Rosenkranc

Sdělení údajů o nájemci pozemků* :

Vlastník pozemků současně uvádí, že předmětný (é) pozemek (y) užívá :

Jméno, firma : **Ordřej Štěpán, Velké Losiny Bukovická 106 48815**

Kontakt na nájemce* : (telefon, mobil, e-mail, apod.) **Tel. 603213984 IČO: 44886349**


Případnou újmu za způsobenou škodu v přímé souvislosti s realizací stavby uhradit :
vlastníkovi pozemku* ~~nájemci pozemku*~~

* nehodící se škrtněte
podpis vlastníka pozemku

(Signature)


OBNOVA PŘIVÁDĚCÍCH VODOVODNÍCH ŘÁDŮ KOUTY N.D. - ŠUMPERK ETAPA I., SO 02
KATASTRÁLNÍ SITUAČNÍ VÝKRES, M 1:1000

PŘIVÁDĚCÍ
VODOVODNÍ
ŘÁD
VA POTRUBÍ TĚ

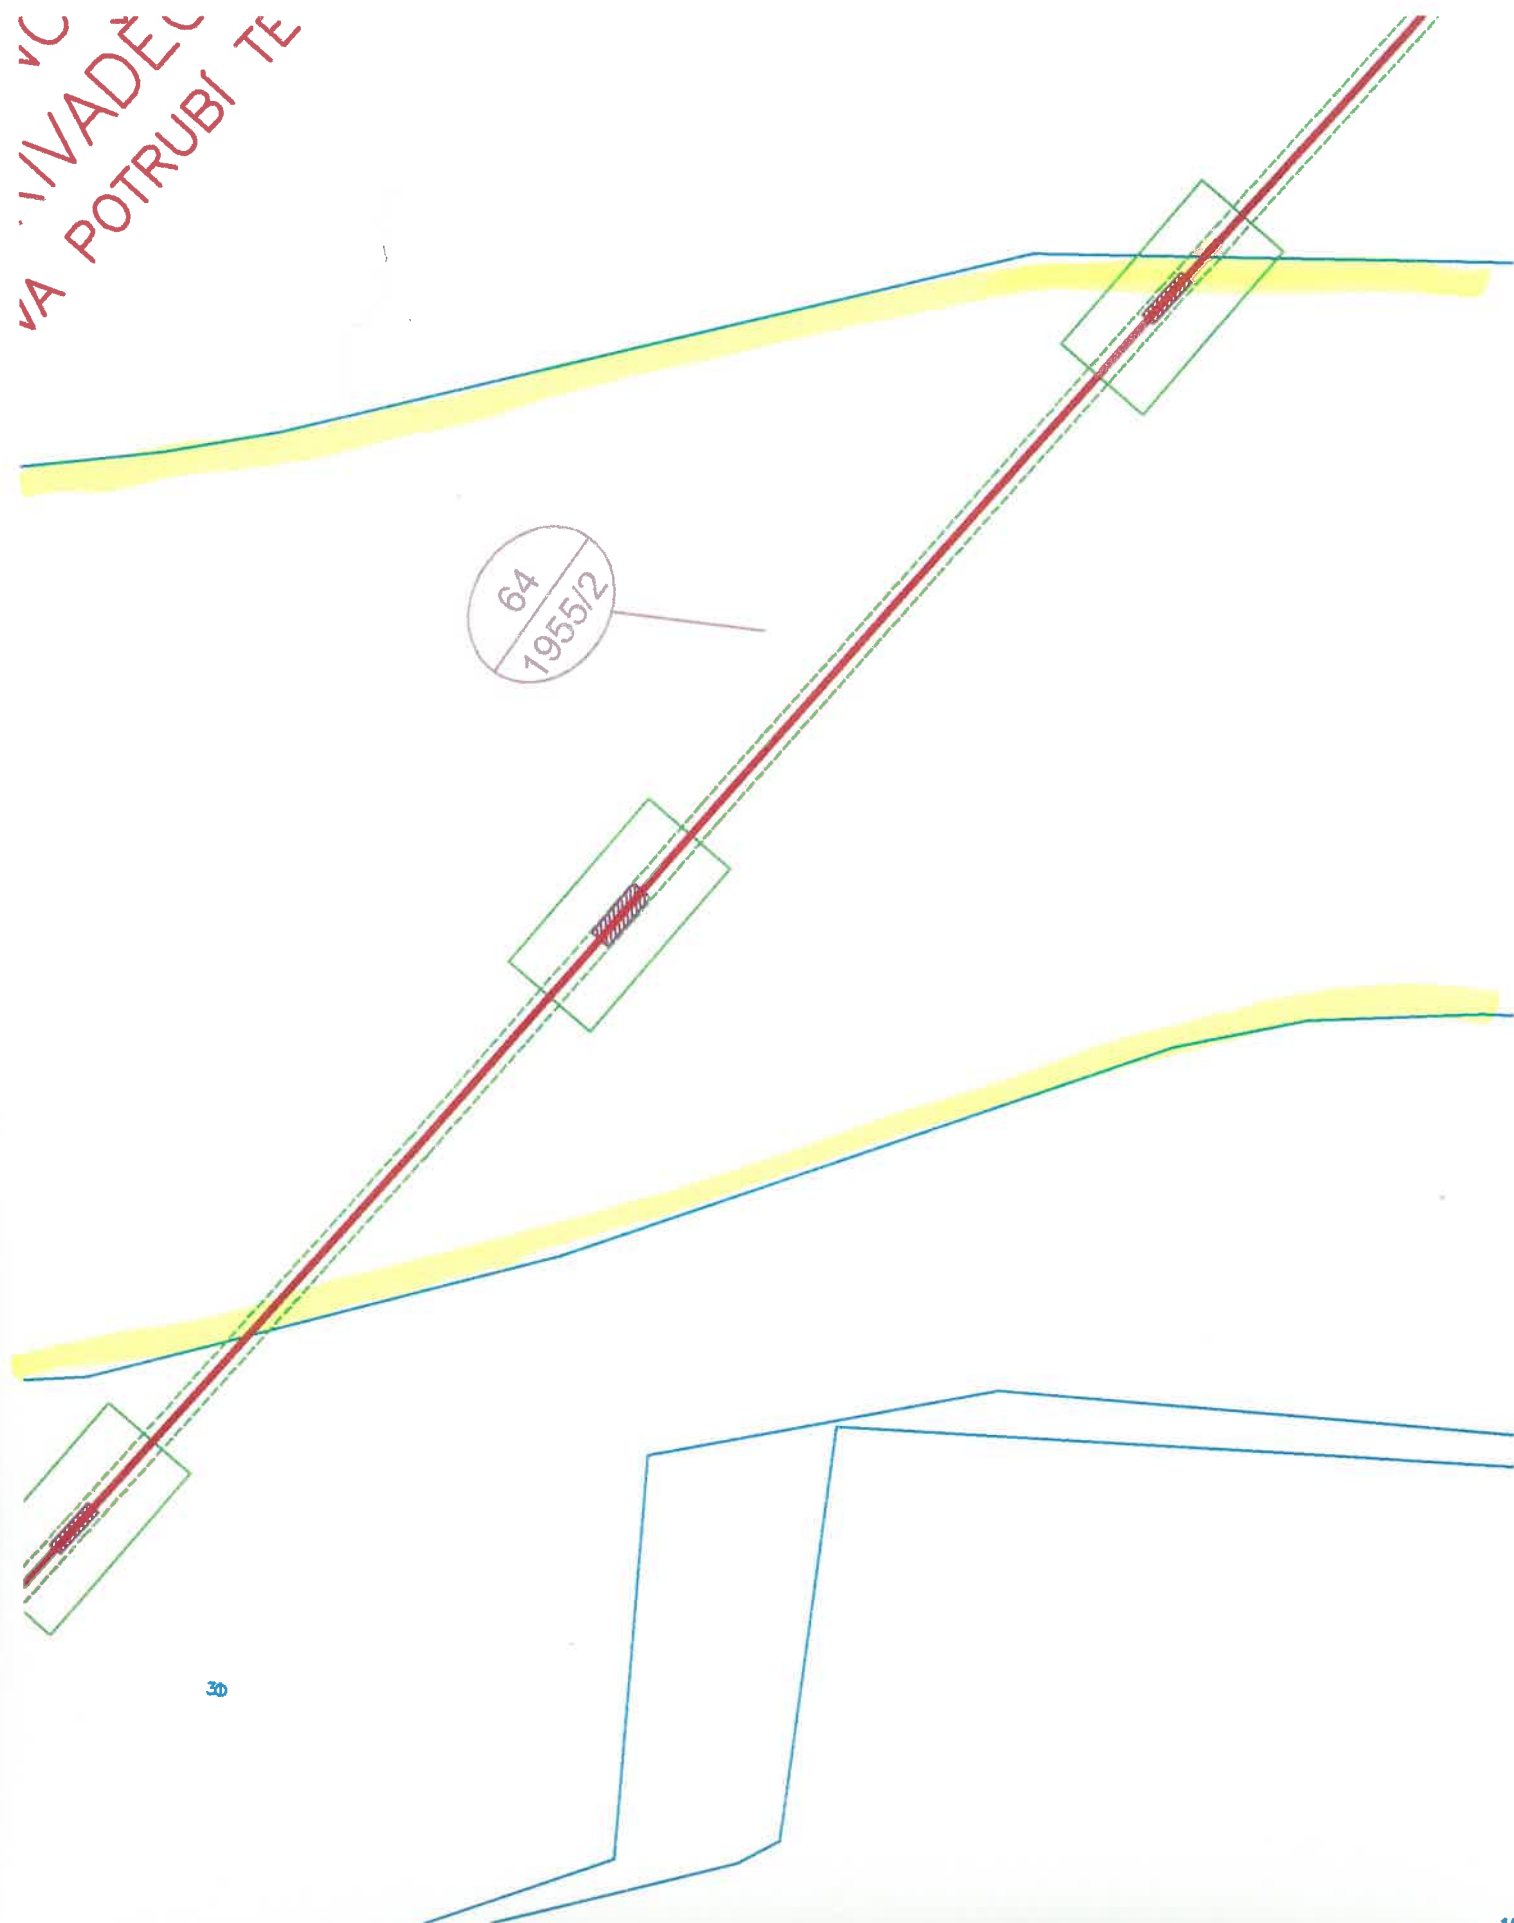


ZNAČENÍ POZEMKŮ DOTČENÝCH STAVBOU:


POZEMKY DOTČENÉ POJEZDEM A STAVEBNÍMI PRACEMI (JÁMA, VÝKOP),
POJEZDEM A MANIPULAČNÍMI PLOCHAMI MIMO OCHRANNÉ PÁSMO PŘIVADĚČE

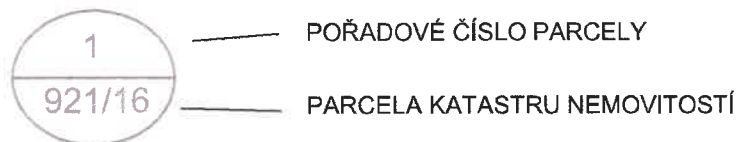

POZEMKY DOTČENÉ POJEZDEM PO OCHRANNÉM PÁSMU PŘIVADĚČE
(BEZ STAVEBNÍCH PRACÍ)

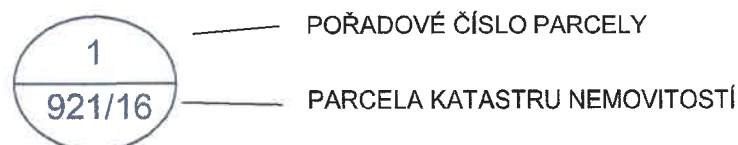

POZEMKY DOTČENÉ PŘÍJEZDEM NA STAVENIŠTĚ

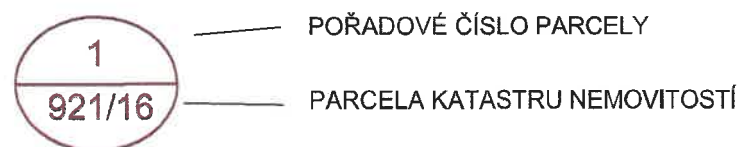

LEGENDA:

	TRASA ŘEŠENÉHO VODOVODU
	STÁVAJÍCÍ VODOVOD DLE PODKLADŮ ŠPVS
	OCHRANNÉ PÁSMO VODOVODU
	HYDRANT
	KALOSVOD
	POTRUBÍ ULOŽENO V CHRÁNIČCE
	ŠACHTA
	MONTÁŽNÍ JÁMA
	TOČNA STAVEBNÍ TECHNIKY cca 20 x 20 m
	MANIPULAČNÍ PROSTOR cca 30 x 15 m