



Dohoda o vstupu na pozemek za účelem užití pozemku pro příjezd ke stavbě

VHZ-2020/298

hospodářská zařízení Šumperk, a. s.

se sídlem Jilová 6, 787 01 Šumperk
společnost zapsána v obchodním rejstříku vedeném u KS v Ostravě oddíl B, vložka 714
zastoupená Martinem Hoždorou – předsedou představenstva
IČ : 47674954

dále jen VHZ Šumperk, a. s. nebo investor
a

vlastník nemovitosti (pozemků) :

Obec Velké Losiny

se sídlem Rudé armády 321, 78815 Velké Losiny
zastoupená Ing. Janou Fialovou – starostkou obce
IČ: 00303551

uzavírají tuto dohodu o vstupu na pozemky :

parc. č. 699, k.ú. Kociánov

parc. č. 736, k.ú. Filipová

parc. č. 782/2, k.ú. Filipová

parc. č. 1977/54, k.ú. Velké Losiny

parc. č. 1977/55, k.ú. Velké Losiny

parc. č. 1977/56, k.ú. Velké Losiny

parc. č. 1977/57, k.ú. Velké Losiny

parc. č. 2720/21, k.ú. Velké Losiny

parc. č. 1947/6, k.ú. Velké Losiny

parc. č. 1947/5, k.ú. Velké Losiny

parc. č. 1945/6, k.ú. Velké Losiny

parc. č. 1946/1, k.ú. Velké Losiny

parc. č. 1940/3, k.ú. Velké Losiny

parc. č. 2038, k.ú. Velké Losiny

VHZ Šumperk a. s. prohlašuje, že je investorem stavby s názvem „Obnova příváděcích vodovodních řádů Kouty n. D. – Šumperk, etapa I., SO 02“, v rámci které budou prováděny práce a činnosti na části pozemků parc. č. 736, parc. č. 782/2 v k.ú. Filipová, obec Loučná nad Desnou, které jsou zapsány na listu vlastnictví č. 391, parc. č. 699 v k.ú. Kociánov, obec Loučná nad Desnou, parc. č. 1977/54, parc. č. 1977/55, parc. č. 1977/56, parc. č. 1977/57, parc. č. 2720/21, parc. č. 1947/5, parc. č. 1947/6, parc. č. 1945/6, parc. č. 1946/1, parc. č. 1940/3, parc. č. 2038 v k.ú. Velké Losiny, obec Velké Losiny, které jsou zapsány na listu vlastnictví č. 10001 vedeného u Katastrálního úřadu pro Olomoucký kraj, Katastrální pracoviště Šumperk.

Vlastník pozemků tímto uděluje souhlas k tomu, aby investor, jakož i zhotovitel předmětné stavby použili jeho pozemků pro příjezd ke shora uvedené stavbě. Tento souhlas zahrnuje rovněž oprávnění VHZ Šumperk, a.s., provozovatele infrastruktury, zhotovitele stavby a projekční firmy k užití pozemků pro příjezd ke stavbě.

Investor se zavazuje po realizaci předmětné stavby uvést pozemky nebo jejich části dotčené pojezdem stavební techniky do předchozího stavu. Pro účely prokazatelného posouzení stavu předmětných pozemků před vstupem investora nebo ostatních subjektů uvedených výše, bude provedena fotodokumentace, jakož i po skončení stavby a uvedení pozemků do předchozího stavu.

V případě prokazatelné škody vzniklé na pozemcích v přímé souvislosti s pojezdem po pozemcích, bude takto vzniklá škoda vlastníkově nahrazena v penězích. Výše náhrady škody bude stanovena na základě znaleckého posudku v případě, kdy se účastníci této dohody na výši způsobené škody nedohodnou.

Fyzické osoby, účastny na této dohodě berou na vědomí, že druhá zúčastněná strana zpracovává jejich osobní údaje v rozsahu uvedeném v této dohodě za účelem uzavření a splnění dohody, zajištění komunikace zúčastněných stran při plnění dohody a za účelem případného uplatnění nároků z této dohody. Vlastník pozemku bere na vědomí, že v souvislosti se zpracováním jejich osobních údajů jí vznikají práva uvedená v Nařízení Evropského parlamentu a Rady č. 2016/679 ze dne 27. dubna 2016 (GDPR) a současně potvrzuje, že o těchto právech byla druhou stranou náležitě informována.

Součástí této dohody je situace se zákresem rozsahu použití pozemků za účelem příjezdu stavební techniky ke stavbě.

V Šumperku dne 02. 12. 2020

Ve Velkých Losinách dne 18. 11. 2020

Vodohospodářská zařízení
Martin Hoždora
předseda představenstva
Jilová 6, 787 01 Šumperk
tel.: 583 317 111 | fax: 583 214 845

Ing. Jana Fialová
starostka obce



Sdělení údajů o nájemci pozemků* :

Vlastník pozemků současně uvádí, že předmětný (é) pozemek (y) užívá :

Jméno, firma :

Kontakt na nájemce* : (telefon, mobil, e-mail , apod.)

Případnou újmu za způsobenou škodu v přímé souvislosti s realizací stavby uhradit :
vlastníkovi pozemku* nájemci pozemku*


* nehodící se škrtněte

podpis vlastníka pozemku


Dohoda o vstupu na pozemek za účelem realizace
stavby byla schválena 52. RO dne 29.10.2020, pod
bodem 1332/20.




OBNOVA PŘIVÁDĚCÍCH VODOVODNÍCH ŘÁDŮ KOUTY N.D. - ŠUMPERK ETAPA I., SO 02
KATASTRÁLNÍ SITUAČNÍ VÝKRES, M 1:1000

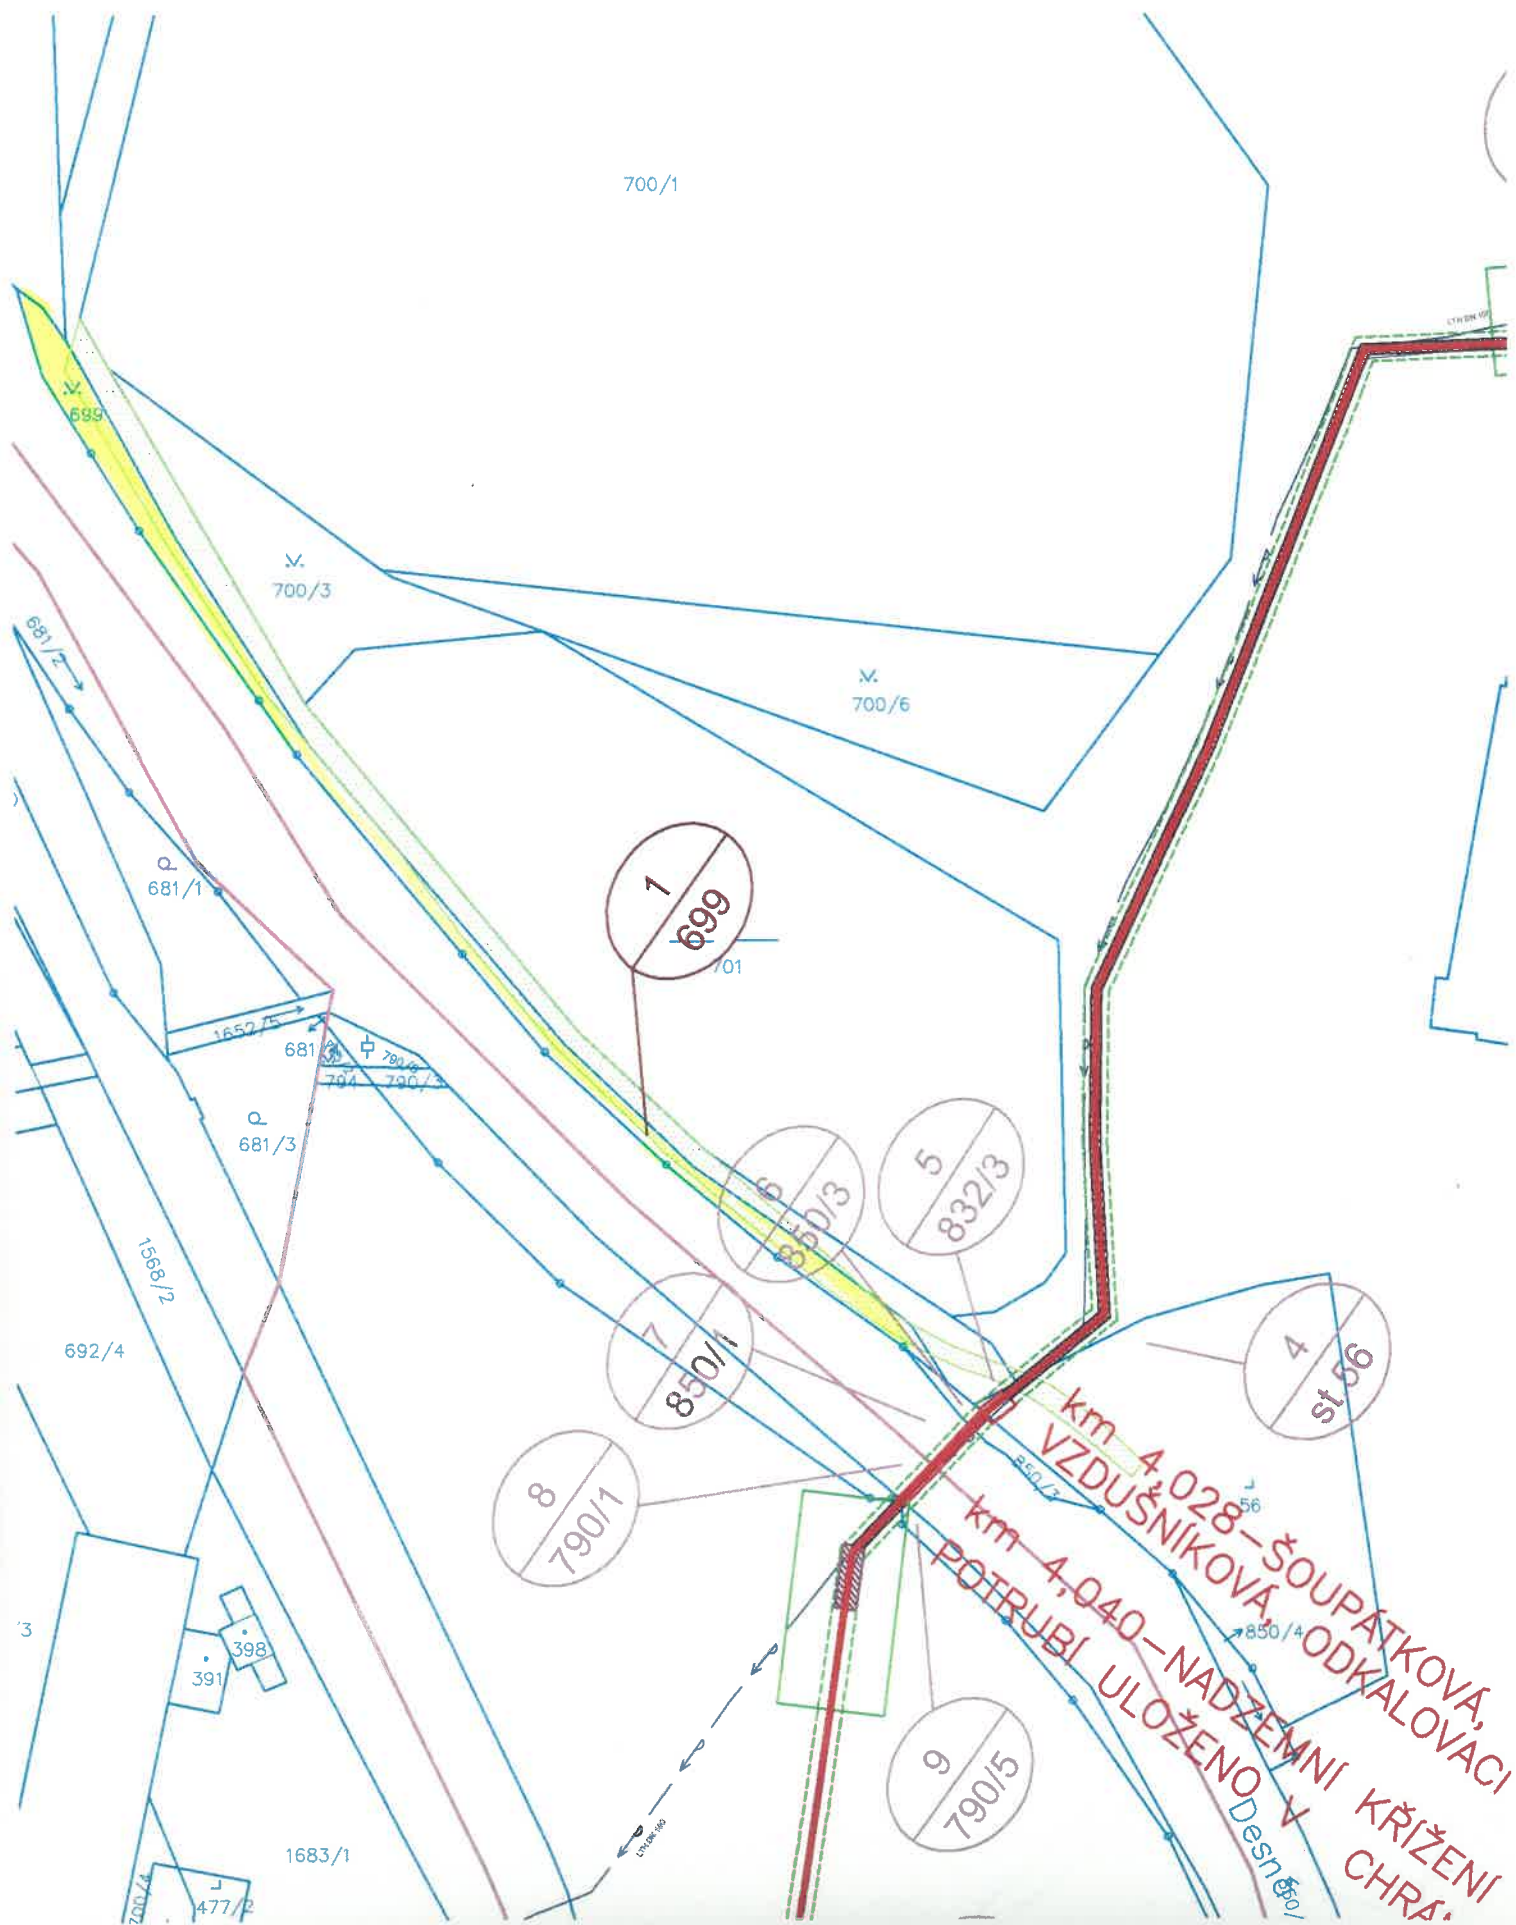


OBNOVA PŘIVÁDĚCÍCH VODOVODNÍCH ŘÁDŮ KOUTY N.D. - ŠUMPERK ETAPA I., SO 02
KATASTRÁLNÍ SITUAČNÍ VÝKRES, M 1:1000

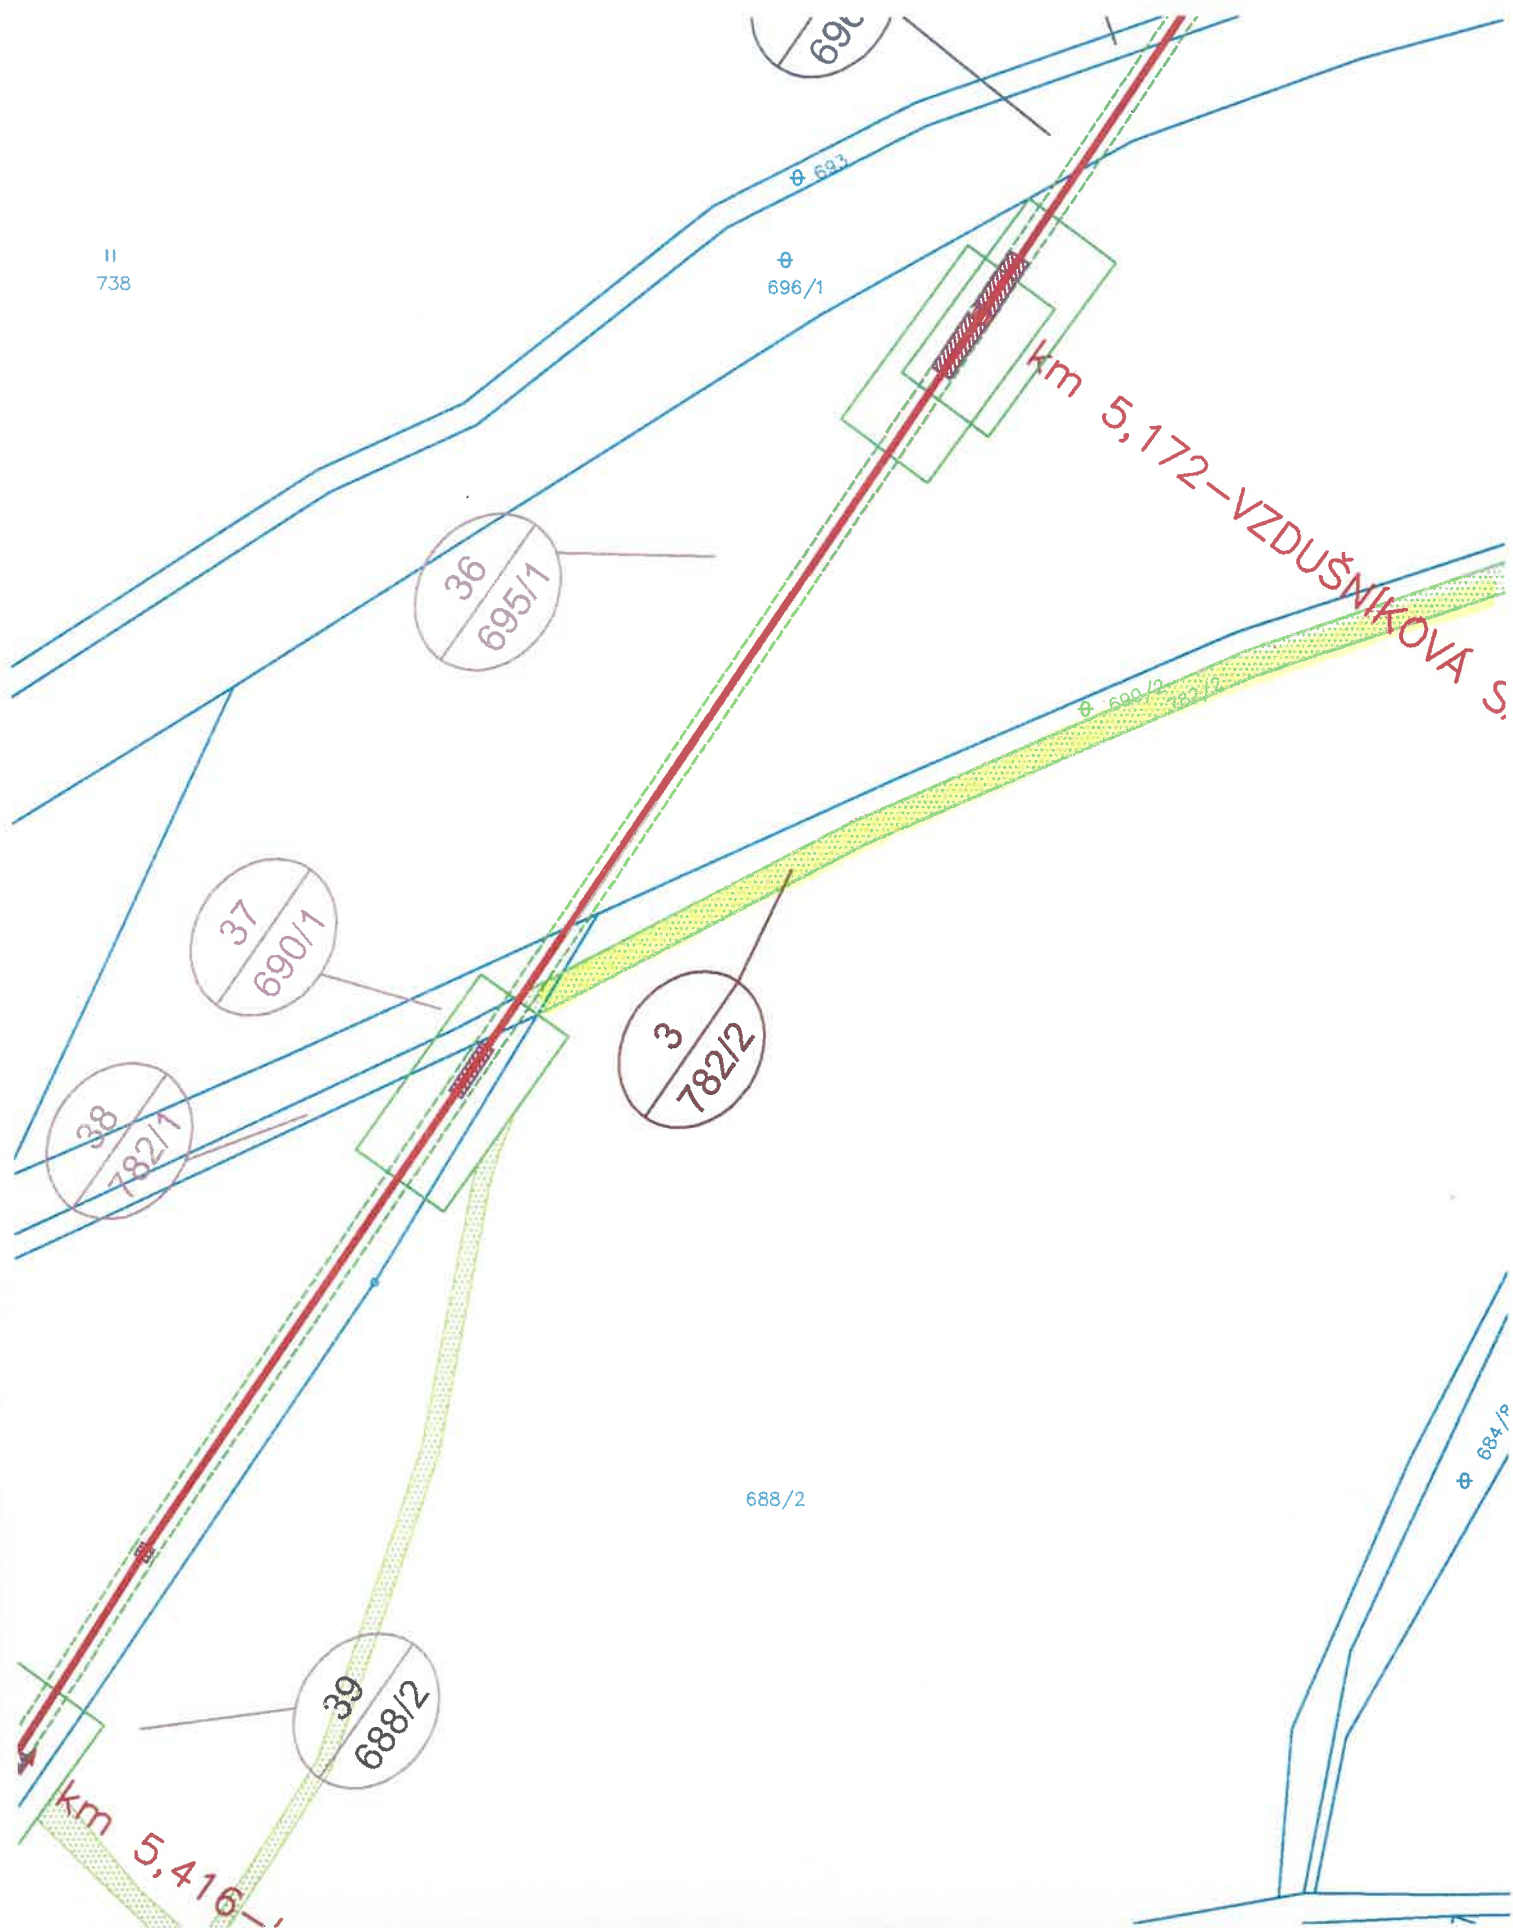


OBNOVA PŘIVÁDĚCÍCH VODOVODNÍCH ŘADŮ KOUTY N.D. - ŠUMPERK ETAPA I., SO 02
KATASTRÁLNÍ SITUAČNÍ VÝKRES, M 1:1000

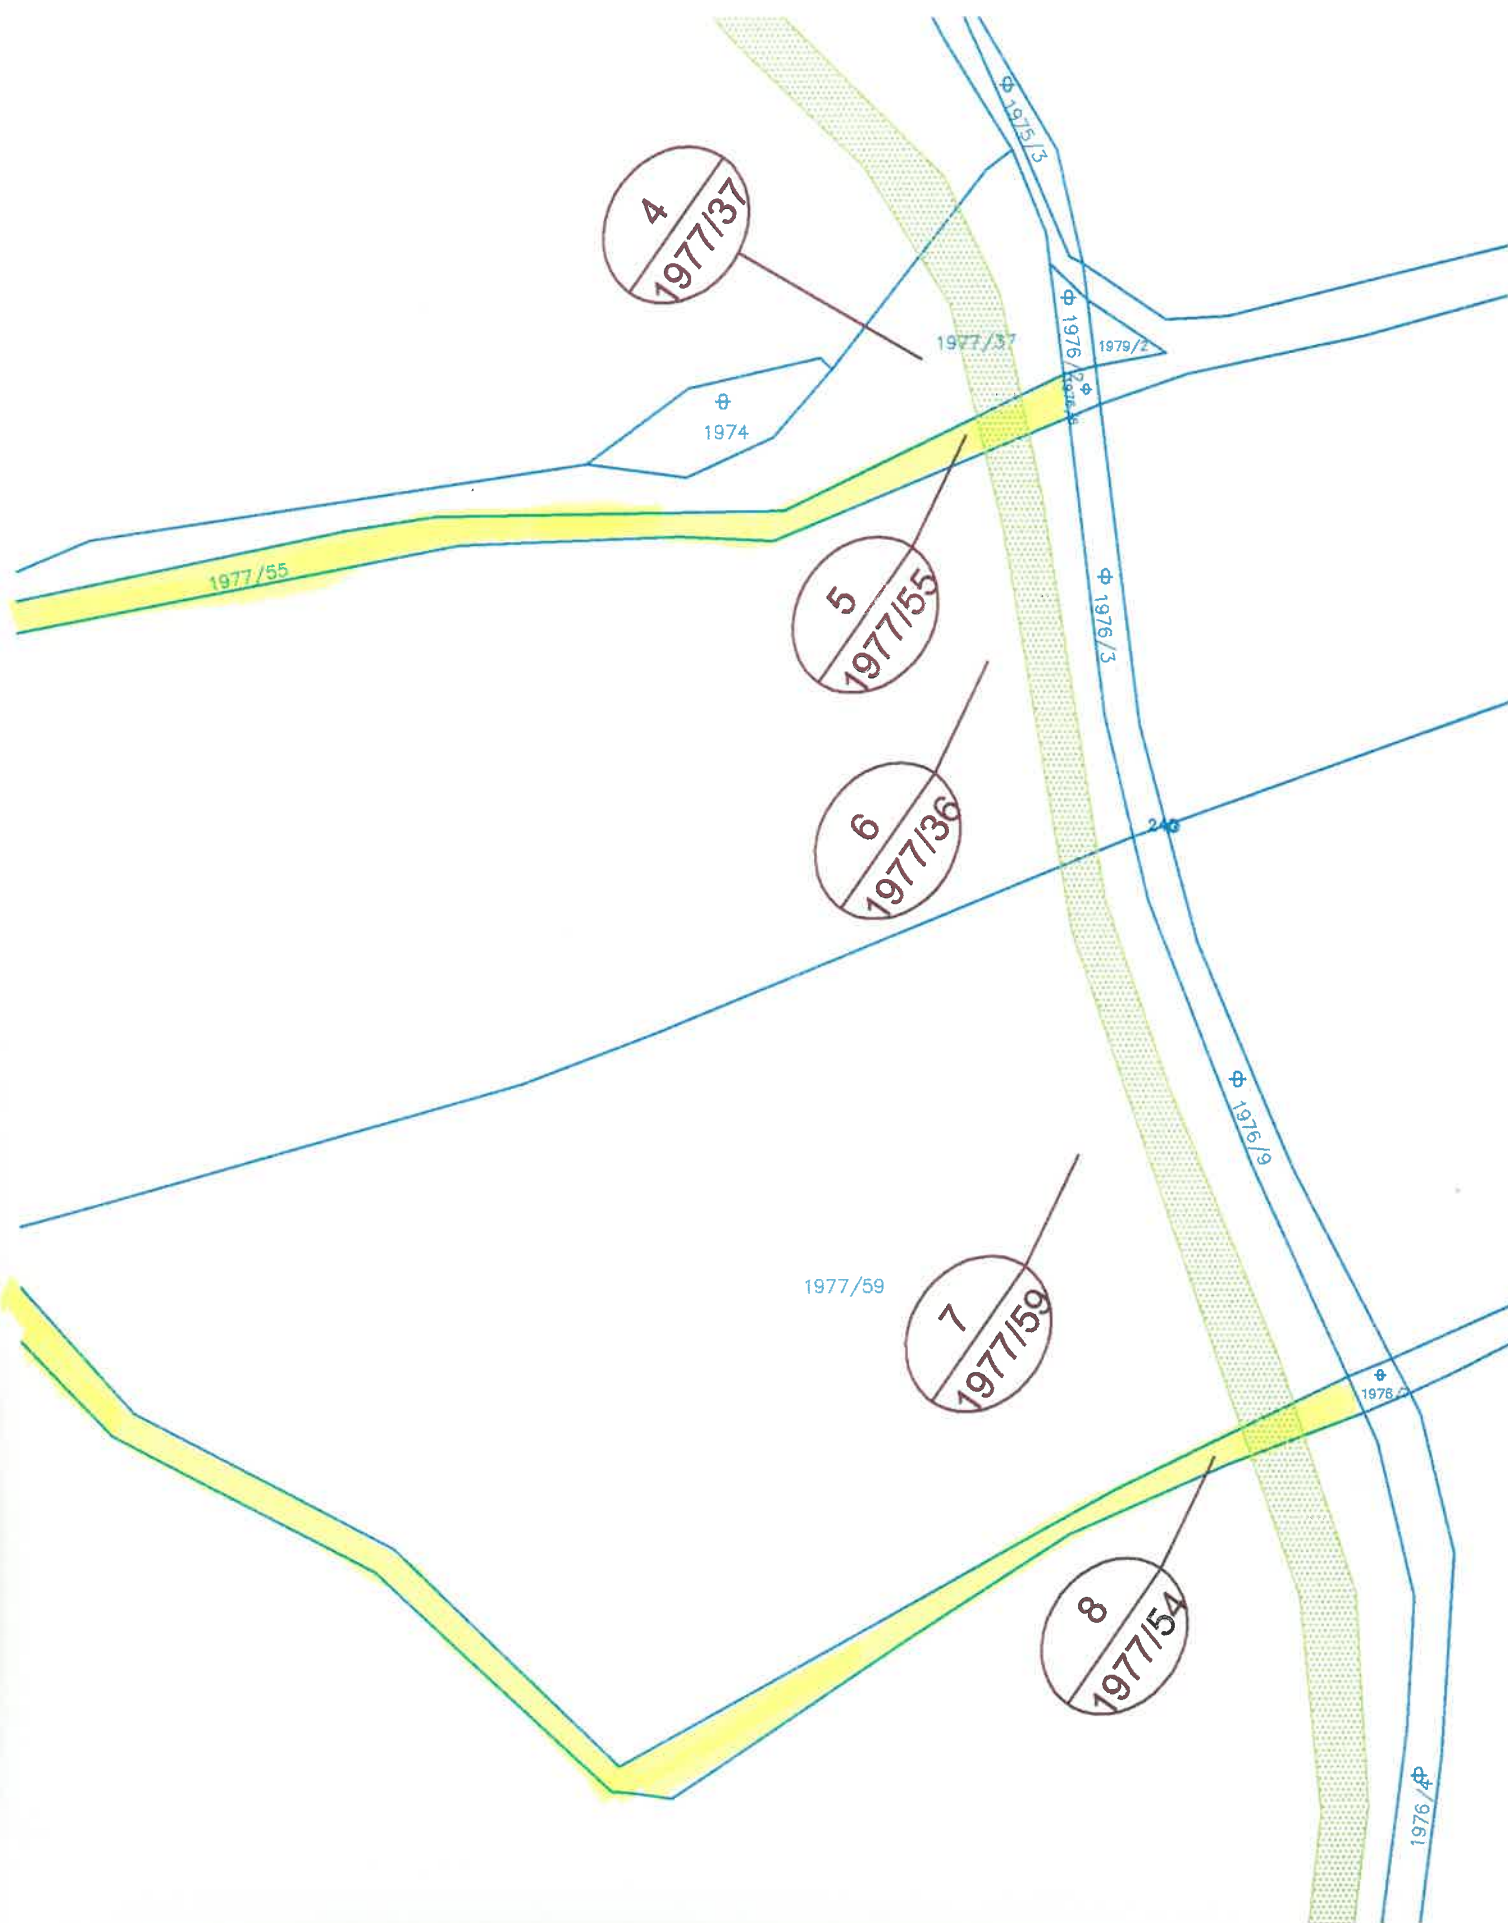

OBNOVA PŘIVÁDĚCÍCH VODOVODNÍCH ŘÁDŮ KOUTY N.D. - ŠUMPERK ETAPA I., SO 02
KATASTRÁLNÍ SITUAČNÍ VÝKRES, M 1:1000

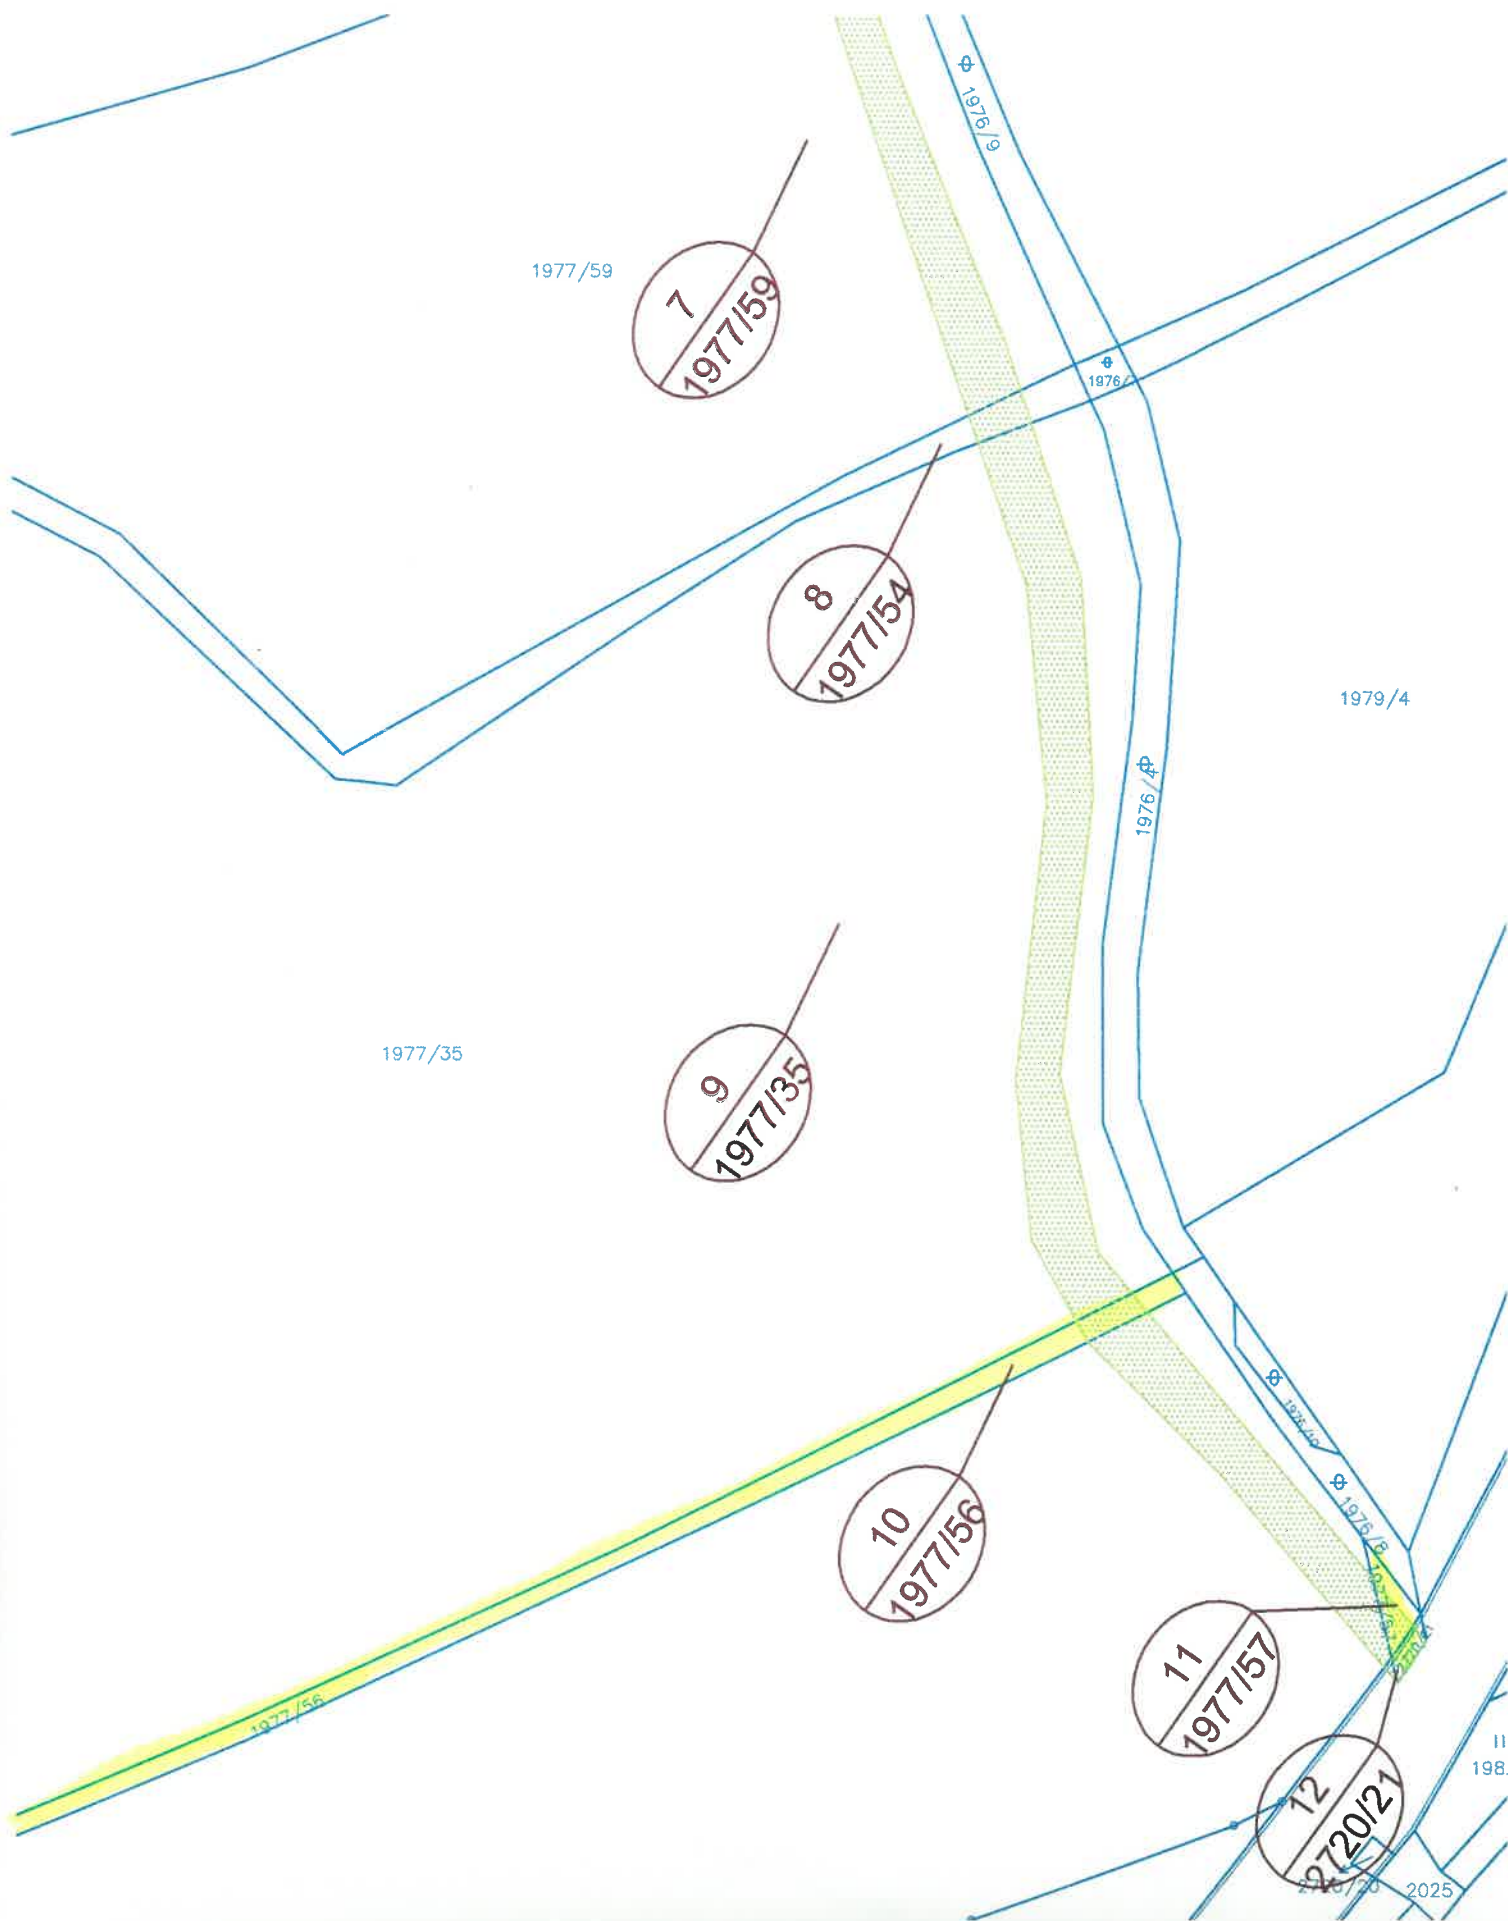


OBNOVA PŘIVÁDĚCÍCH VODOVODNÍCH ŘÁDŮ KOUTY N.D. - ŠUMPERK ETAPA I., SO 02
KATASTRÁLNÍ SITUAČNÍ VÝKRES, M 1:1000

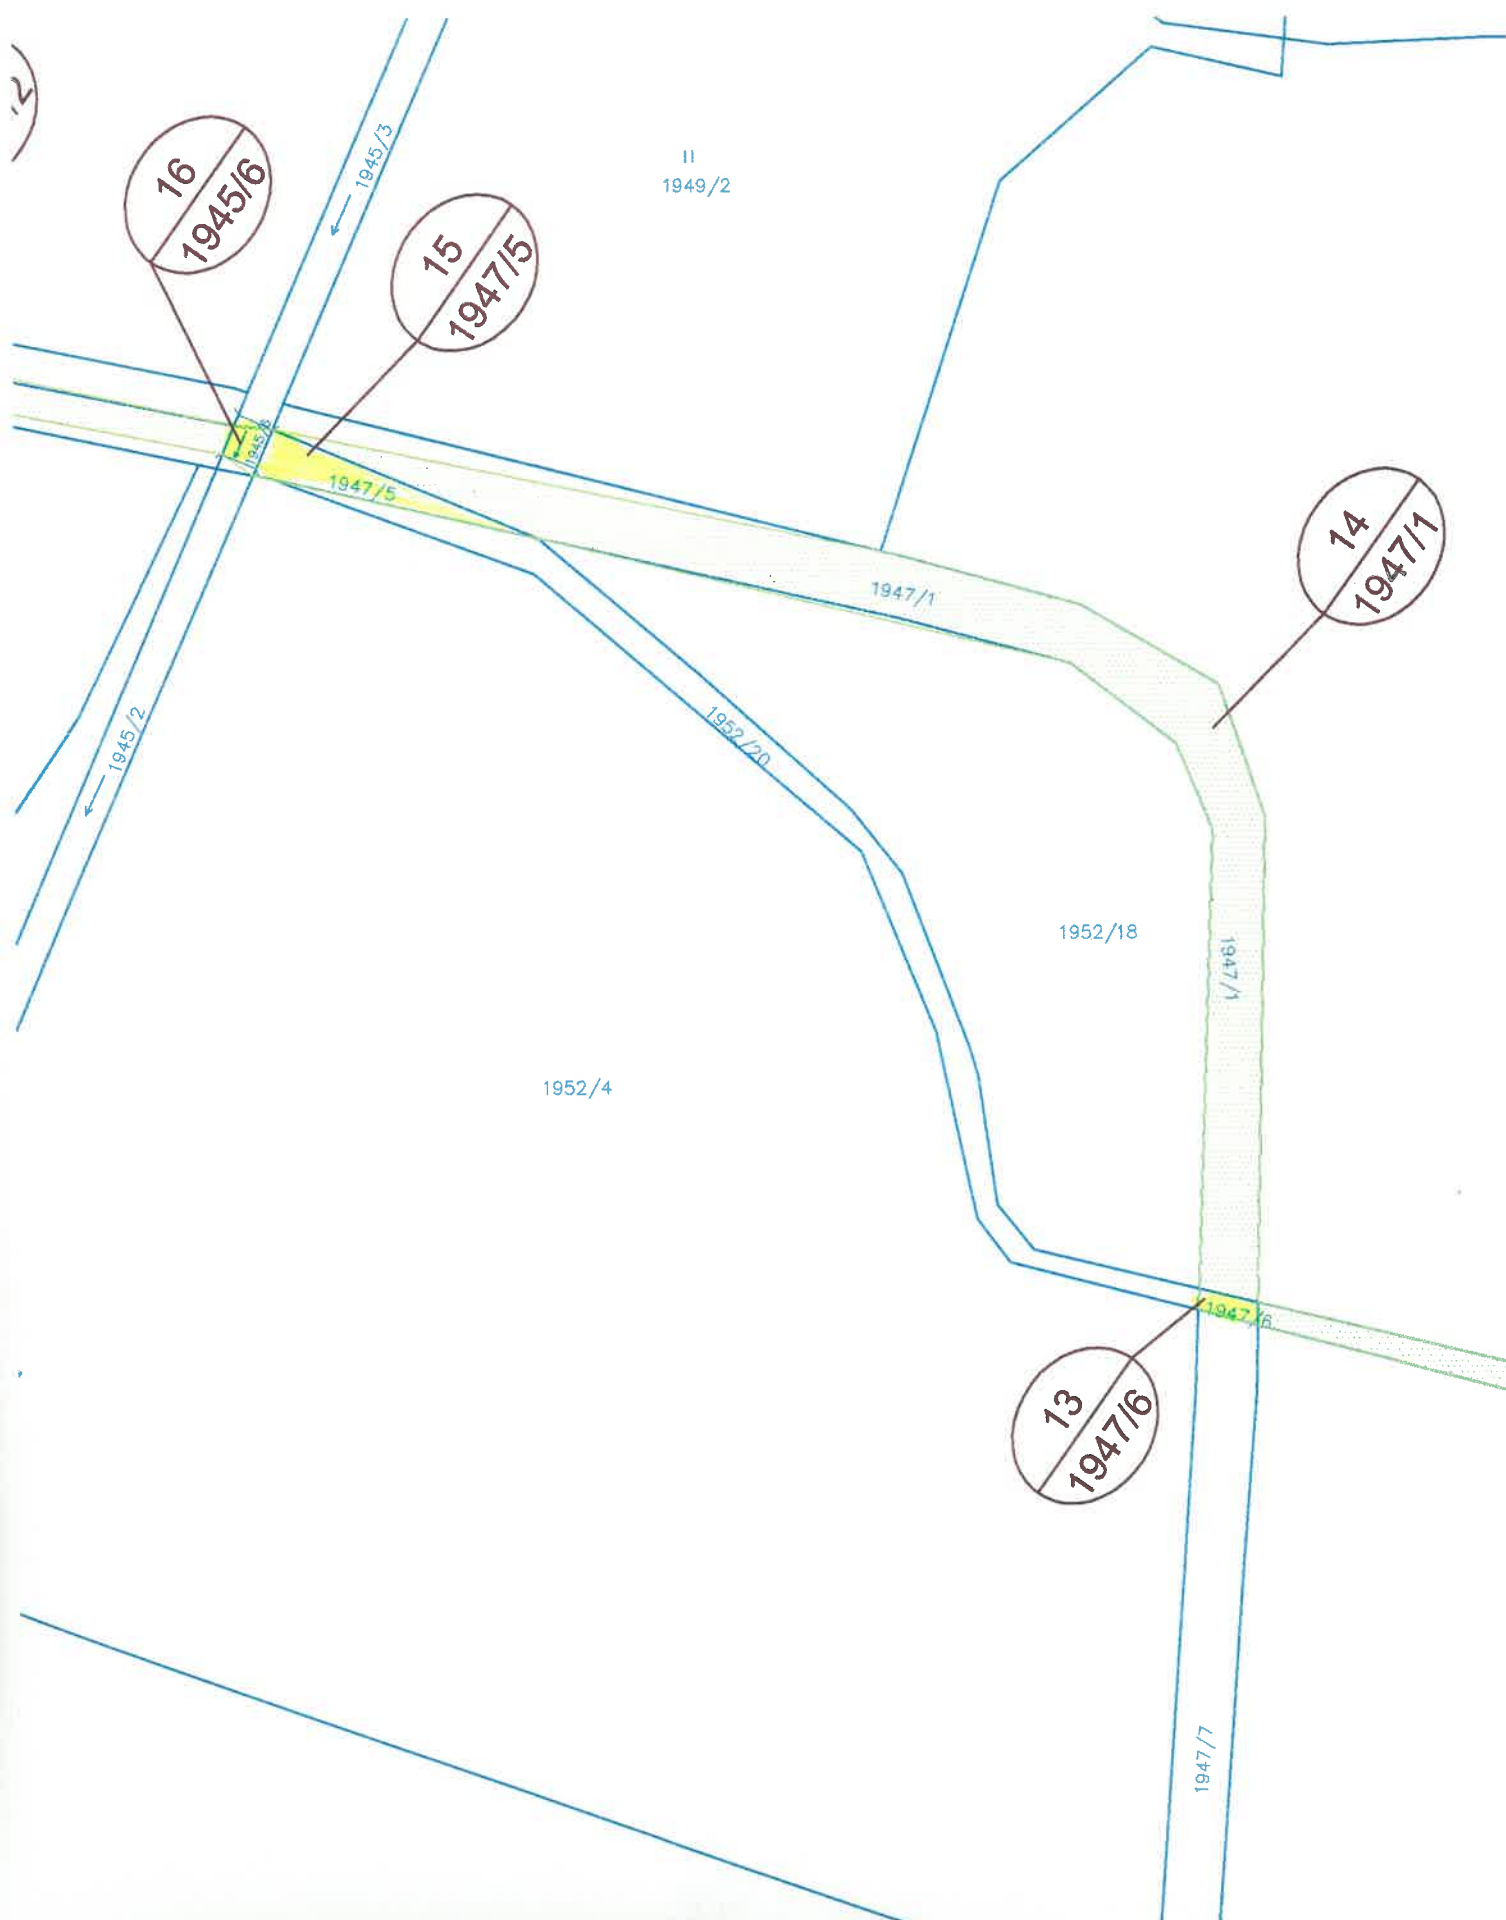


OBNOVA PŘIVÁDĚCÍCH VODOVODNÍCH ŘÁDŮ KOUTY N.D. - ŠUMPERK ETAPA I., SO 02
KATASTRÁLNÍ SITUAČNÍ VÝKRES, M 1:1000



OBNOVA PŘIVÁDĚCÍCH VODOVODNÍCH ŘÁDŮ KOUTY N.D. - ŠUMPERK ETAPA I., SO 02
KATASTRÁLNÍ SITUAČNÍ VÝKRES, M 1:1000

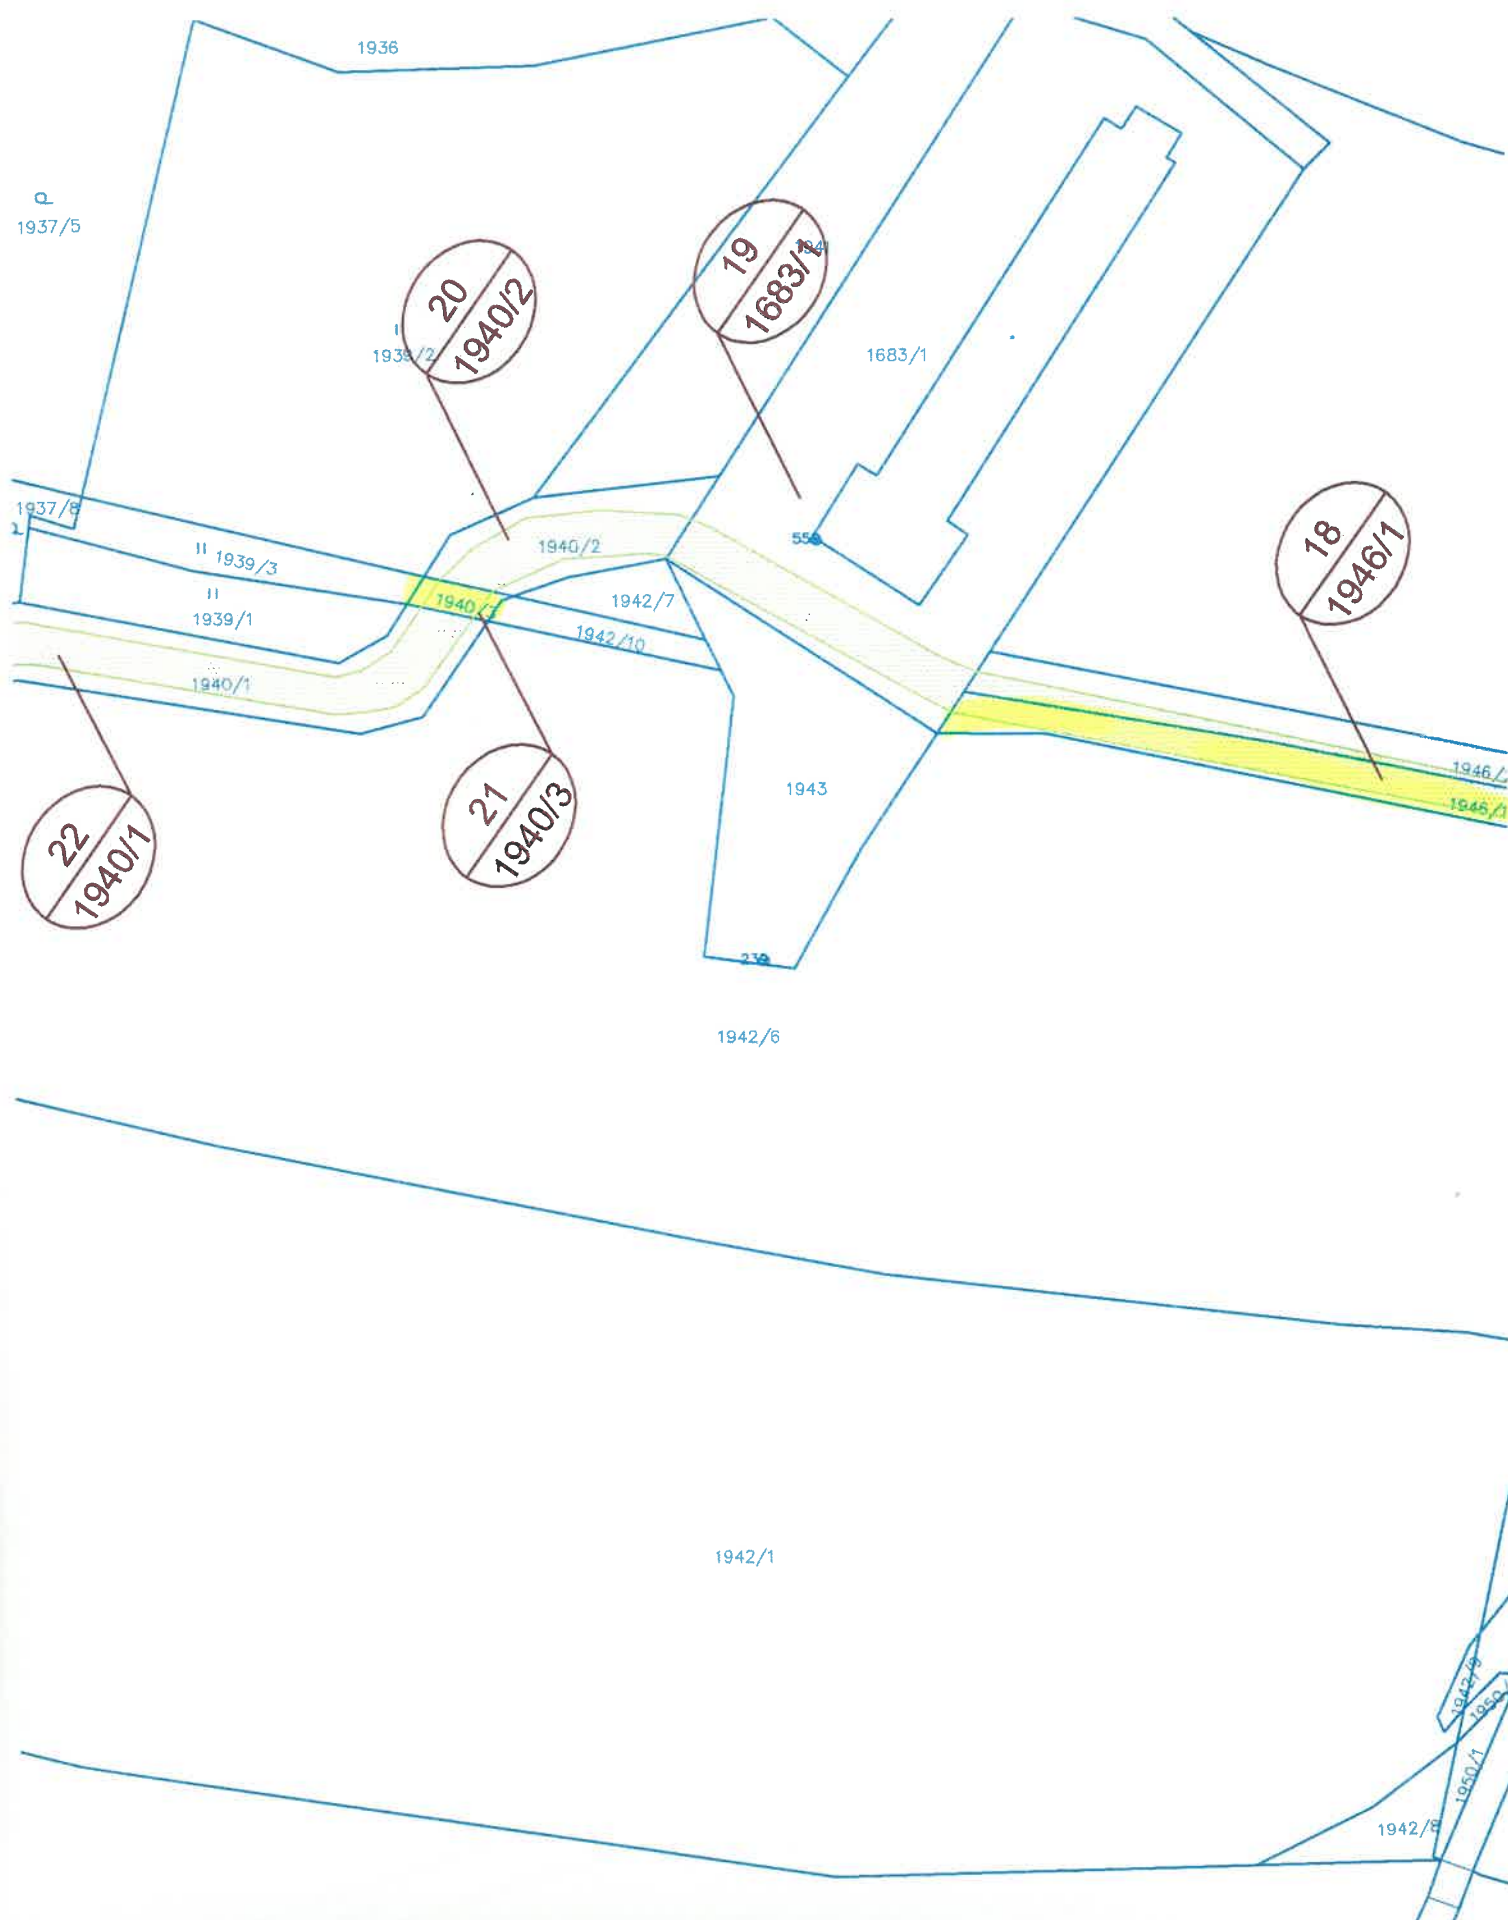

OBNOVA PŘIVÁDĚCÍCH VODOVODNÍCH ŘÁDŮ KOUTY N.D. - ŠUMPERK ETAPA I., SO 02
KATASTRÁLNÍ SITUAČNÍ VÝKRES, M 1:1000

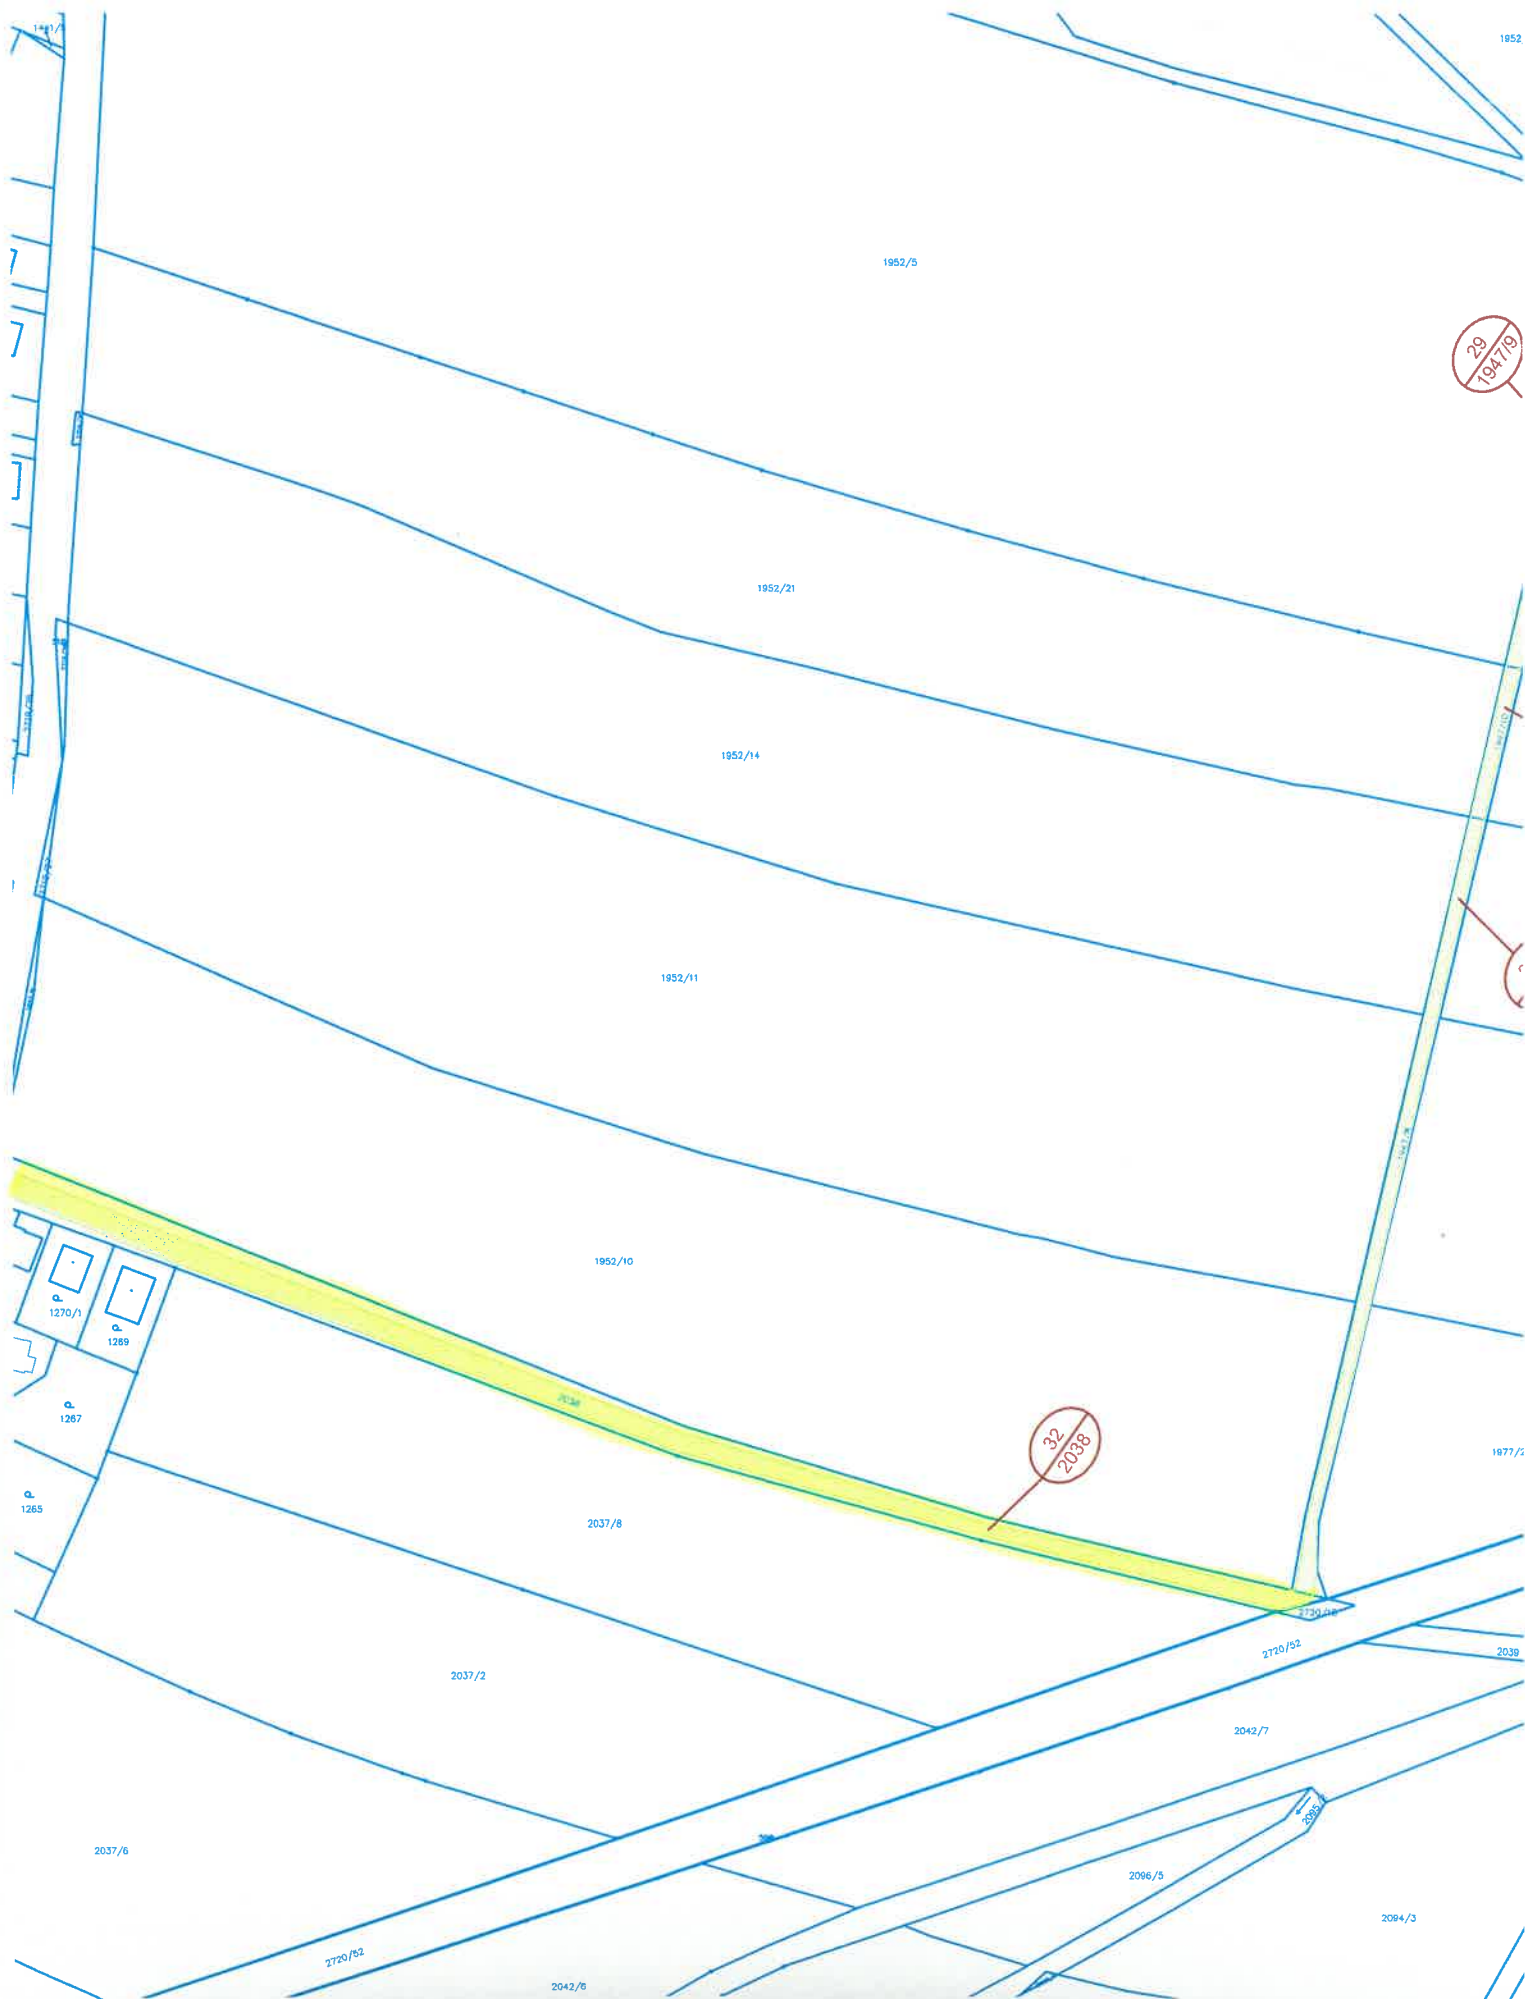

ZNAČENÍ POZEMKŮ DOTČENÝCH STAVBOU:

POZEMKY DOTČENÉ POJEZDEM A STAVEBNÍMI PRACEMI (JÁMA, VÝKOP),
POJEZDEM A MANIPULAČNÍMI PLOCHAMI MIMO OCHRANNÉ PÁSMO PŘIVADĚČE



POŘADOVÉ ČÍSLO PARCELY

PARCELA KATASTRU NEMOVITOSTÍ


POZEMKY DOTČENÉ POJEZDEM PO OCHRANNÉM PÁSMU PŘIVADĚČE
(BEZ STAVEBNÍCH PRACÍ)



POŘADOVÉ ČÍSLO PARCELY

PARCELA KATASTRU NEMOVITOSTÍ

POZEMKY DOTČENÉ PŘÍJEZDEM NA STAVENIŠTĚ

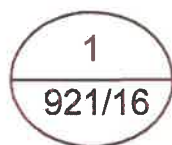

POŘADOVÉ ČÍSLO PARCELY

PARCELA KATASTRU NEMOVITOSTÍ

LEGENDA:



TRASA ŘEŠENÉHO VODOVODU



STÁVAJÍCÍ VODOVOD
DLE PODKLADŮ ŠPVS



OCHRANNÉ PÁSMO VODOVODU



HYDRANT



KALOSVOD



POTRUBÍ ULOŽENO V CHRÁNIČCE



ŠACHTA



MONTÁŽNÍ JÁMA

OTEVŘENÝ VÝKOP



TOČNA STAVEBNÍ TECHNIKY cca 20 x 20 m



MANIPULAČNÍ PROSTOR cca 30 x 15 m