



Dohoda o vstupu na pozemek za účelem užití pozemku pro příjezd ke stavbě

VHZ-2020/399

Vodohospodářská zařízení Šumperk, a. s.

se sídlem Jilová 6, 787 01 Šumperk
společnost zapsána v obchodním rejstříku vedeném u KS v Ostravě oddíl B, vložka 714
zastoupená Martinem Hoždorou – předsedou představenstva
IČ : 47674954

dále jen VHZ Šumperk, a. s. nebo investor

a

vlastník nemovitosti (pozemku) :

Peroutová Helena, datum narození

č.p. 72, 78811 Loučná nad Desnou

uzavírají tuto dohodu o vstupu na pozemek :

parc. č. 1947/10, k.ú. Velké Losiny

VHZ Šumperk a. s. prohlašuje, že je investorem stavby s názvem „**Obnova příváděcích vodovodních řádů Kouty n. D. – Šumperk, etapa I., SO 02**“, v rámci které budou prováděny práce a činnosti na části pozemku parc. č. 1947/10 v k.ú. Velké Losiny, obec Velké Losiny, který je zapsán na listu vlastnictví č. 738 vedeného u Katastrálního úřadu pro Olomoucký kraj, Katastrální pracoviště Šumperk.

Vlastník pozemku tímto uděluje souhlas k tomu, aby investor, jakož i zhotovitel předmětné stavby použili jeho pozemku pro příjezd ke shora uvedené stavbě. Tento souhlas zahrnuje rovněž oprávnění VHZ Šumperk, a.s., provozovatele infrastruktury, zhotovitele stavby a projekční firmy k užití pozemku pro příjezd ke stavbě.

Investor se zavazuje po realizaci předmětné stavby uvést pozemek nebo jejich části dotčené pojezdem stavební techniky do předchozího stavu. Pro účely prokazatelného posouzení stavu předmětného pozemku před vstupem investora nebo ostatních subjektů uvedených výše, bude provedena fotodokumentace, jakož i po skončení stavby a uvedení pozemku do předchozího stavu.

V případě prokazatelné škody vzniklé na pozemku v přímé souvislosti s pojezdem po pozemku, bude takto vzniklá škoda vlastníku nahrazena v penězích. Výše náhrady škody bude stanovena na základě znaleckého posudku v případě, kdy se účastníci této dohody na výši způsobené škody nedohodnou.

Fyzické osoby, účastny na této dohodě berou na vědomí, že druhá zúčastněná strana zpracovává jejich osobní údaje v rozsahu uvedeném v této dohodě za účelem uzavření a splnění dohody, zajištění komunikace zúčastněných stran při plnění dohody a za účelem případného uplatnění nároků z této dohody. Vlastník pozemku bere na vědomí, že v souvislosti se zpracováním jejich osobních údajů jí vznikají práva uvedená v Nařízení Evropského parlamentu a Rady č. 2016/679 ze dne 27. dubna 2016 (GDPR) a současně potvrzuje, že o těchto právech byla druhou stranou náležitě informována.

Součástí této dohody je situace se zákresem rozsahu použití pozemků za účelem příjezdu stavební techniky ke stavbě.

V Šumperku dne **02. 12. 2020**

V Loučné nad Desnou dne **13.10.2020**

.....
Martin Hoždora
předseda představenstva
Vodohospodářská zařízení
Šumperk, a.s.
Jilová 2769/6 | 787 01 Šumperk
info@vzhz.cz | www.vzhz.cz
tel.: 583 317 111 | fax: 583 214 845

.....
Helena Peroutová

Sdělení údajů o nájemci pozemků* :

Vlastník pozemků současně uvádí, že předmětný (é) pozemek (y) užívá :

Jméno, firma :

Kontakt na nájemce* : (telefon, mobil, e-mail , apod.)


Případnou újmu za způsobenou škodu v přímé souvislosti s realizací stavby uhradit :

vlastníkovi pozemku* nájemci pozemku*

* nehodící se škrtněte

podpis vlastníka pozemku

OBNOVA PŘIVÁDĚCÍCH VODOVODNÍCH ŘÁDŮ KOUTY N.D. - ŠUMPERK ETAPA I., SO 02
KATASTRÁLNÍ SITUAČNÍ VÝKRES, M 1:1000

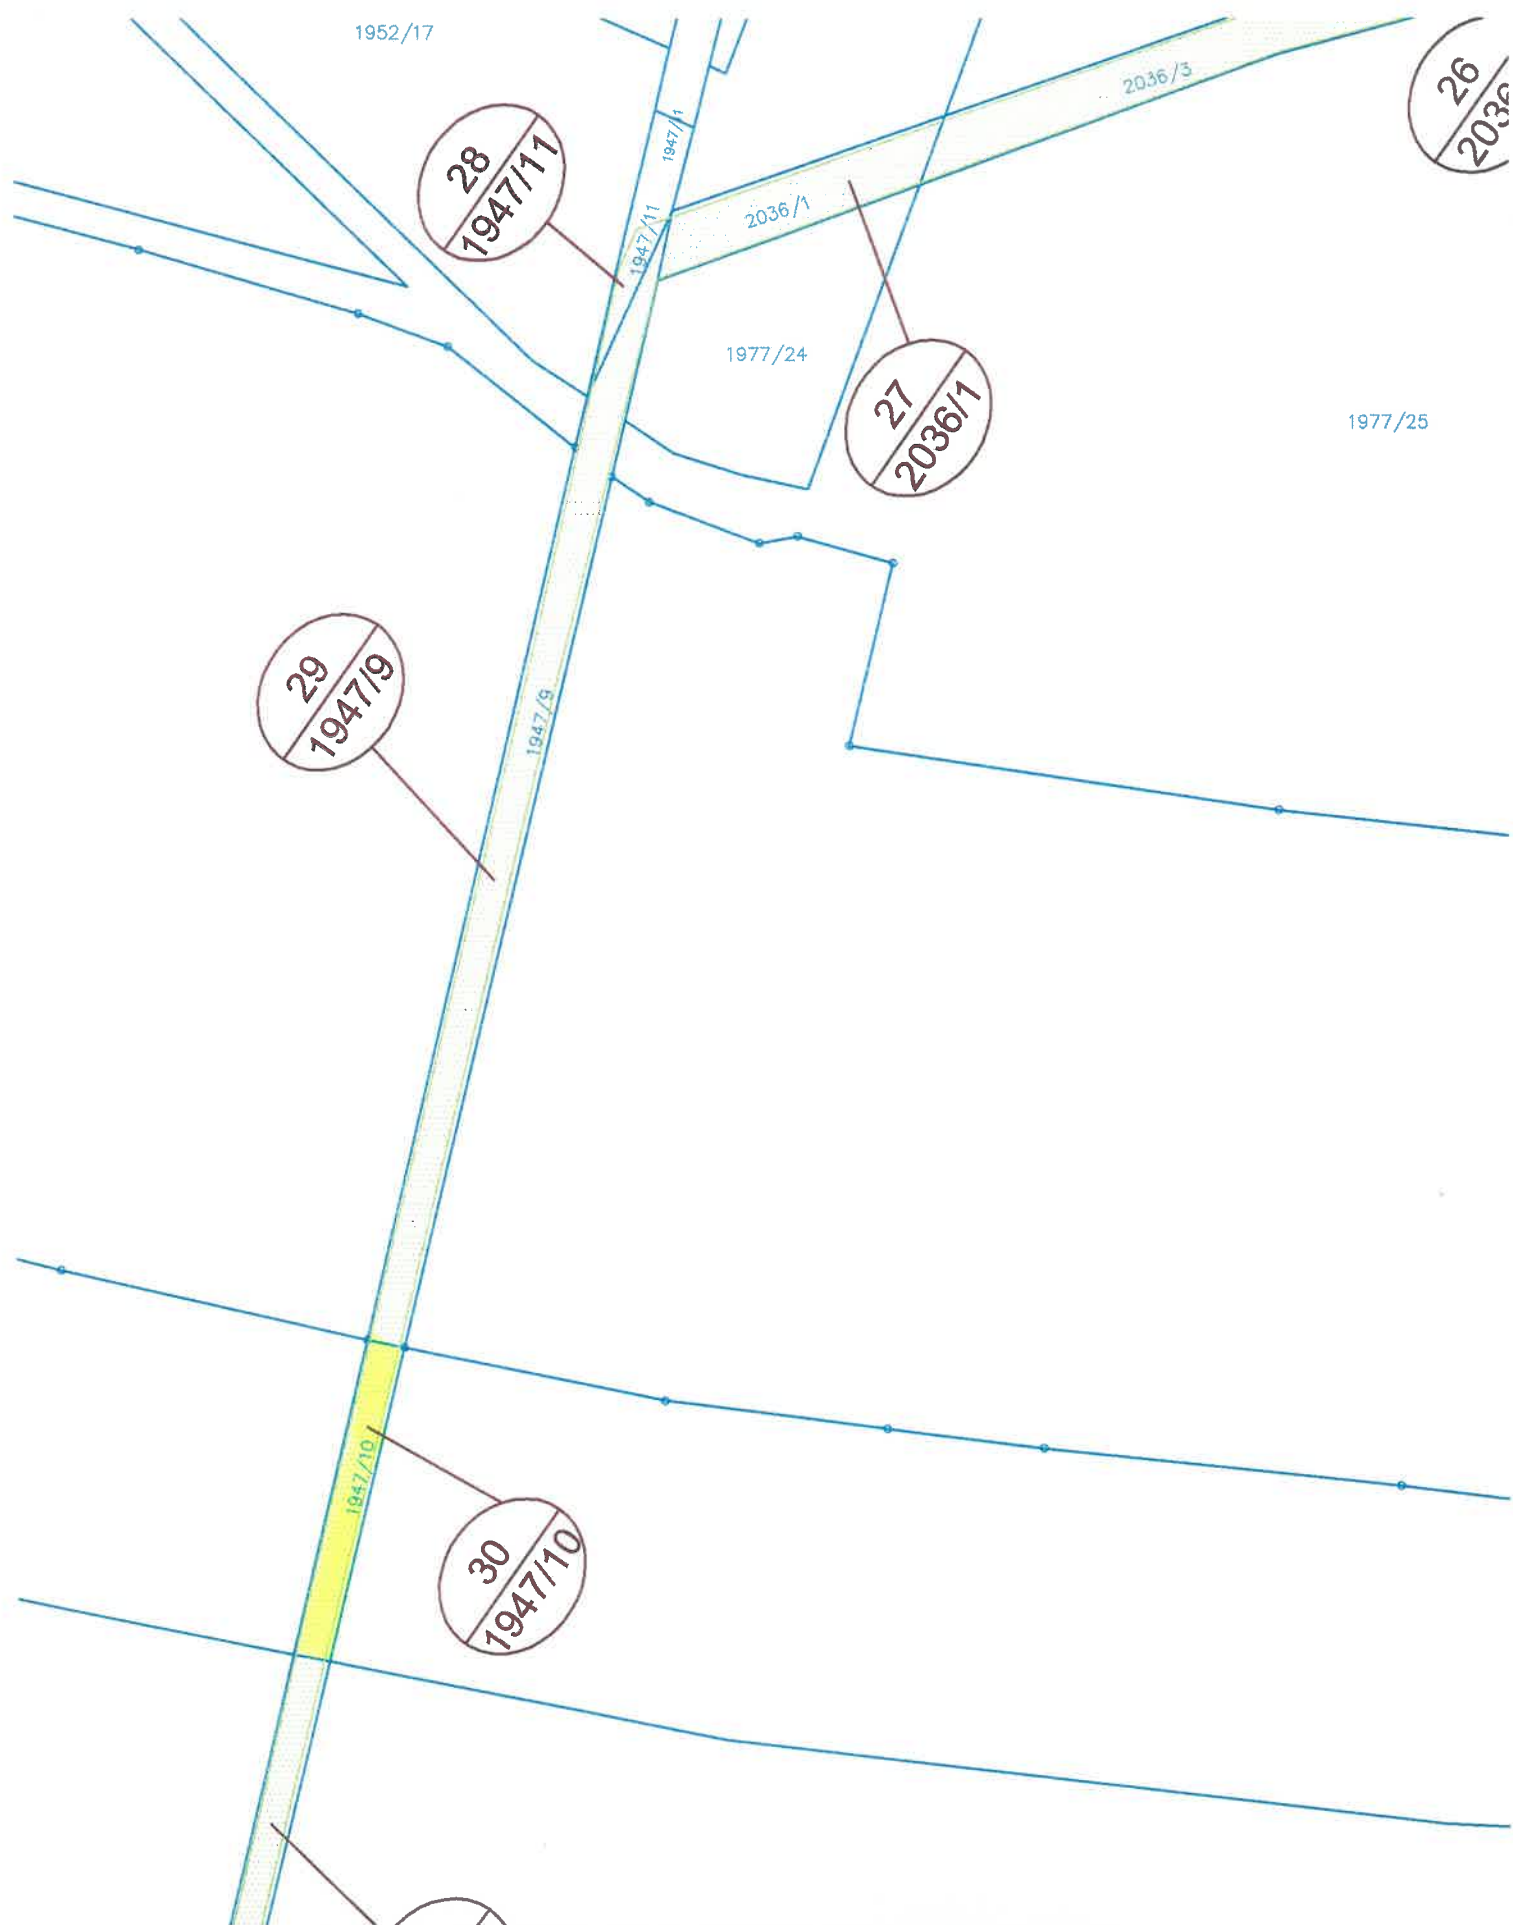

ZNAČENÍ POZEMKŮ DOTČENÝCH STAVBOU:

POZEMKY DOTČENÉ POJEZDEM A STAVEBNÍMI PRACEMI (JÁMA, VÝKOP),
POJEZDEM A MANIPULAČNÍMI PLOCHAMI MIMO OCHRANNÉ PÁSMO PŘIVADĚČE



POŘADOVÉ ČÍSLO PARCELY

PARCELA KATASTRU NEMOVITOSTÍ

POZEMKY DOTČENÉ POJEZDEM PO OCHRANNÉM PÁSMU PŘIVADĚČE
(BEZ STAVEBNÍCH PRACÍ)



POŘADOVÉ ČÍSLO PARCELY

PARCELA KATASTRU NEMOVITOSTÍ

POZEMKY DOTČENÉ PŘÍJEZDEM NA STAVENIŠTĚ



POŘADOVÉ ČÍSLO PARCELY

PARCELA KATASTRU NEMOVITOSTÍ

LEGENDA:



TRASA ŘEŠENÉHO VODOVODU



STÁVAJÍCÍ VODOVOD
DLE PODKLADŮ ŠPVS



OCHRANNÉ PÁSMO VODOVODU



HYDRANT



KALOSVOD



POTRUBÍ ULOŽENO V CHRÁNIČCE



ŠACHTA



MONTÁŽNÍ JÁMA

OTEVŘENÝ VÝKOP



TOČNA STAVEBNÍ TECHNIKY cca 20 x 20 m



MANIPULAČNÍ PROSTOR cca 30 x 15 m