



Dohoda o vstupu na pozemek za účelem užití pozemku pro příjezd ke stavbě

VHZ-2020/400

Vodohospodářská zařízení Šumperk, a. s.

se sídlem Jílová 6, 787 01 Šumperk

společnost zapsána v obchodním rejstříku vedeném u KS v Ostravě oddíl B, vložka 714

zastoupená Martinem Hoždorou – předsedou představenstva

IČ : 47674954

dále jen VHZ Šumperk, a. s. nebo investor

a

vlastník nemovitosti (pozemku) :

Sedlář Oldřich, datum narození 24.8.1950

Zadní 152, 78815 Velké Losiny

uzavírají tuto dohodu o vstupu na pozemek :

parc. č. 1947/10, k.ú. Velké Losiny


VHZ Šumperk a. s. prohlašuje, že je investorem stavby s názvem „**Obnova příváděcích vodovodních řádů Kouty n. D. – Šumperk, etapa I., SO 02**“, v rámci které budou prováděny práce a činnosti na části pozemku parc. č. 1947/10 v k.ú. Velké Losiny, obec Velké Losiny, který je zapsán na listu vlastnictví č. 738 vedeného u Katastrálního úřadu pro Olomoucký kraj, Katastrální pracoviště Šumperk.

Vlastník pozemku tímto uděluje souhlas k tomu, aby investor, jakož i zhotovitel předmětné stavby použili jeho pozemku pro příjezd ke shora uvedené stavbě. Tento souhlas zahrnuje rovněž oprávnění VHZ Šumperk, a.s., provozovatele infrastruktury, zhotovitele stavby a projekční firmy k užití pozemku pro příjezd ke stavbě.

Investor se zavazuje po realizaci předmětné stavby uvést pozemek nebo jejich části dotčené pojezdem stavební techniky do předchozího stavu. Pro účely prokazatelného posouzení stavu předmětného pozemku před vstupem investora nebo ostatních subjektů uvedených výše, bude provedena fotodokumentace, jakož i po skončení stavby a uvedení pozemku do předchozího stavu.


V případě prokazatelné škody vzniklé na pozemku v přímé souvislosti s pojezdem po pozemku, bude takto vzniklá škoda vlastníku nahrazena v penězích. Výše náhrady škody bude stanovena na základě znaleckého posudku v případě, kdy se účastníci této dohody na výši způsobené šk

OBNOVA PŘIVÁDĚCÍCH VODOVODNÍCH ŘÁDŮ KOUTY N.D. - ŠUMPERK ETAPA I., SO 02
KATASTRÁLNÍ SITUAČNÍ VÝKRES, M 1:1000

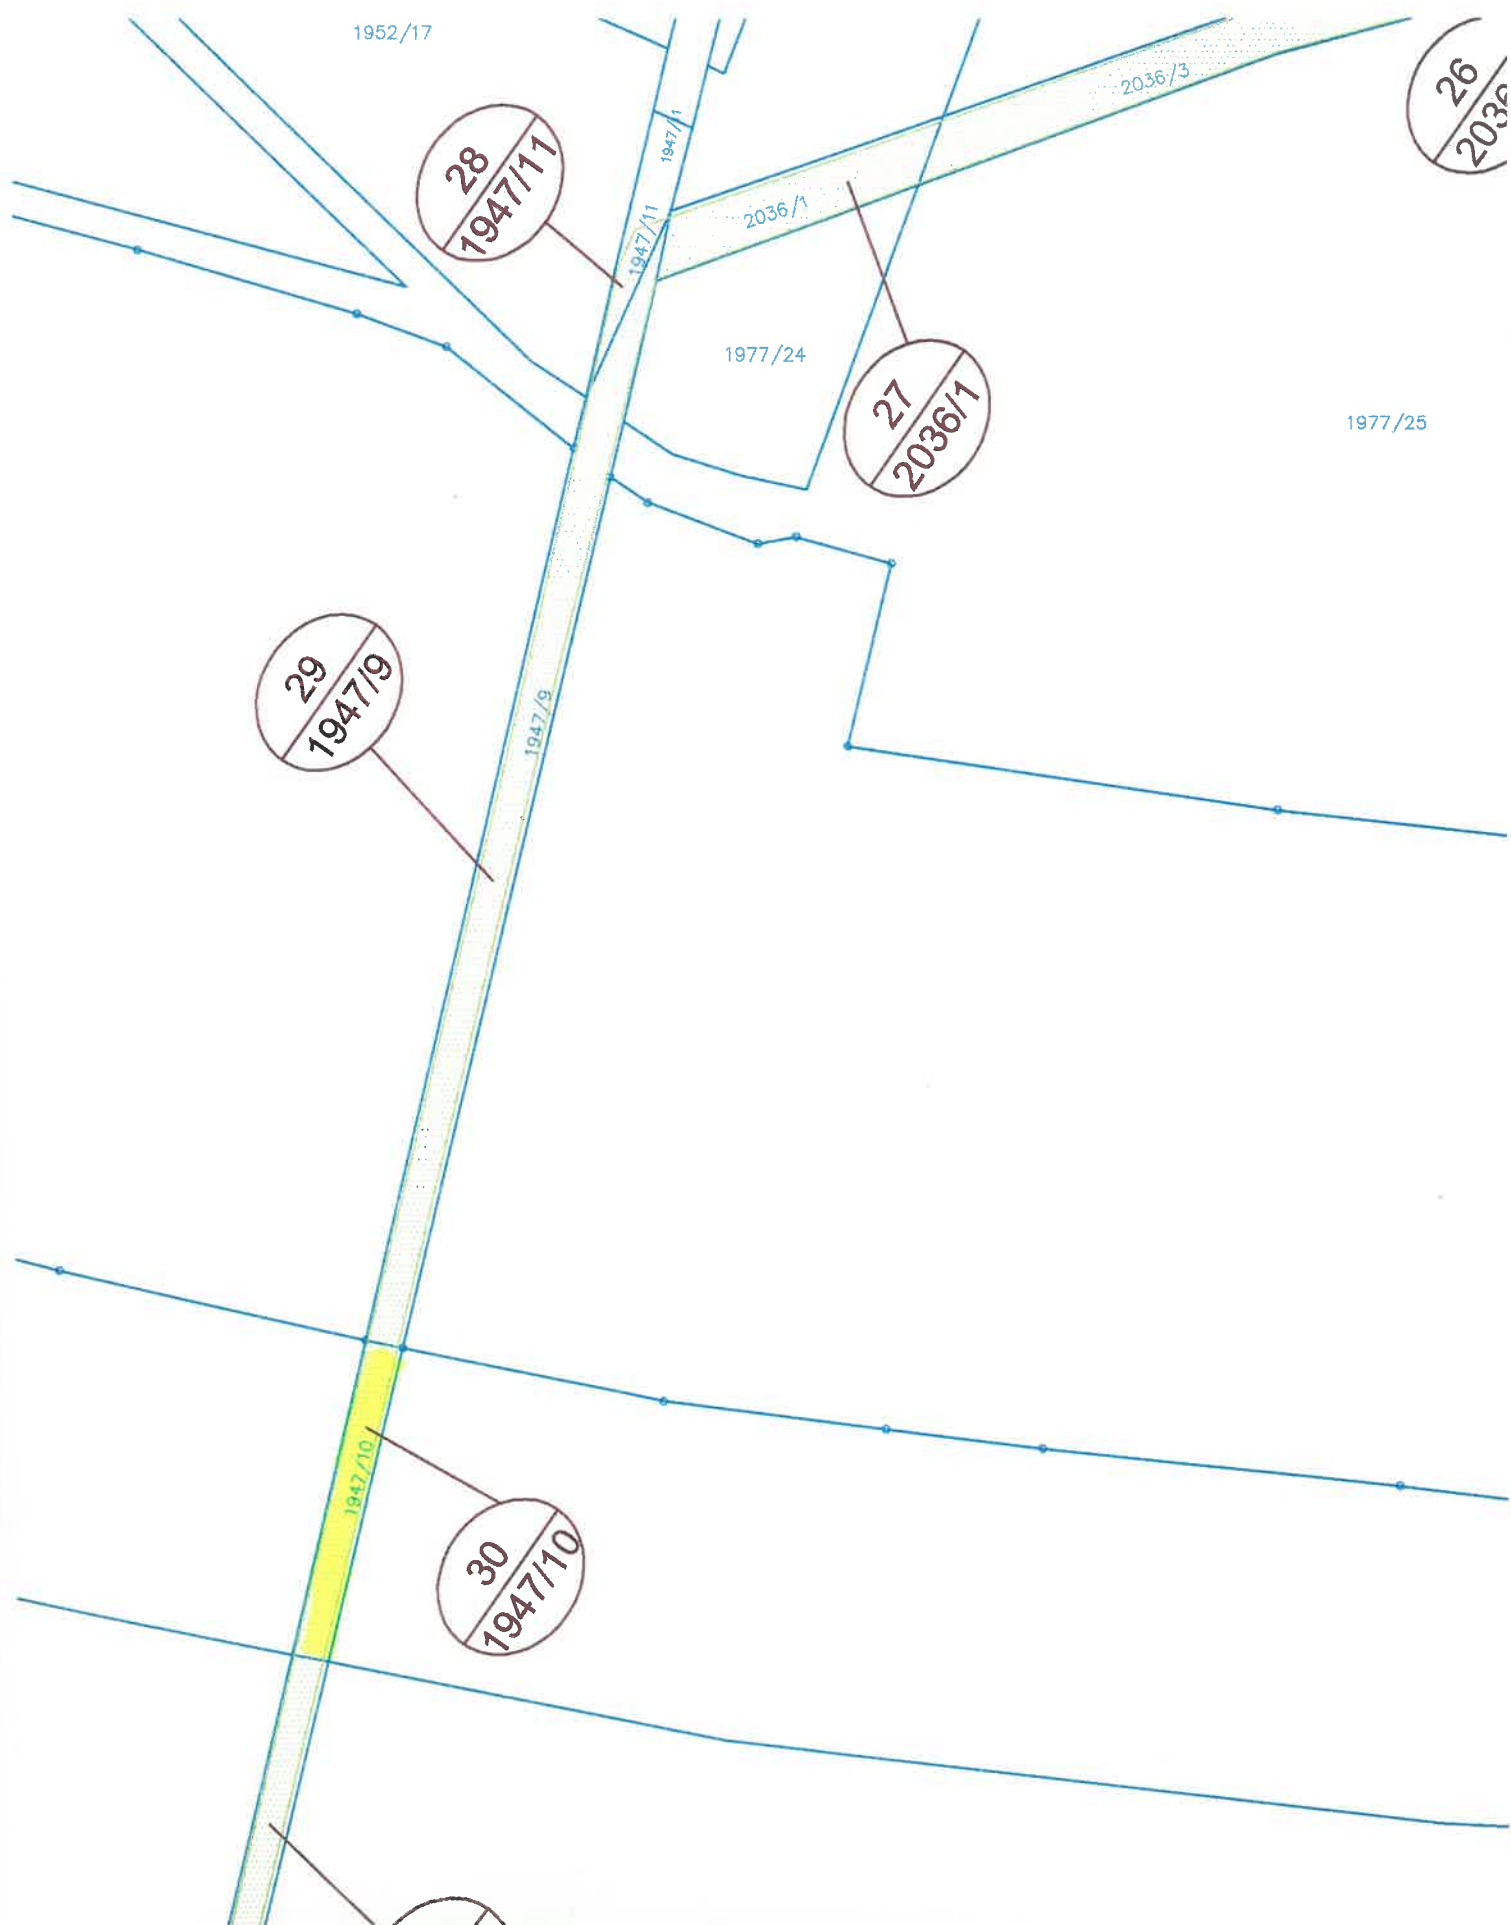


ZNAČENÍ POZEMKŮ DOTČENÝCH STAVBOU:


POZEMKY DOTČENÉ POJEZDEM A STAVEBNÍMI PRACEMI (JÁMA, VÝKOP),
POJEZDEM A MANIPULAČNÍMI PLOCHAMI MIMO OCHRANNÉ PÁSMO PŘIVADĚČE

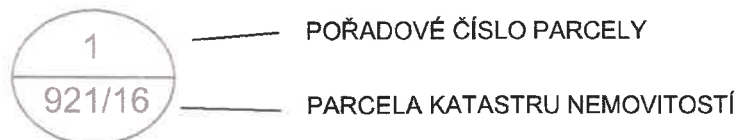

POZEMKY DOTČENÉ POJEZDEM PO OCHRANNÉM PÁSMU PŘIVADĚČE
(BEZ STAVEBNÍCH PRACÍ)

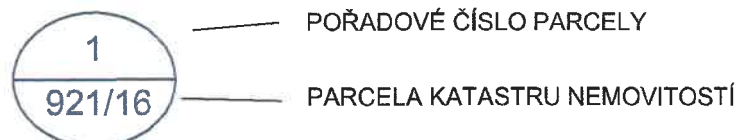

POZEMKY DOTČENÉ PŘÍJEZDEM NA STAVENIŠTĚ

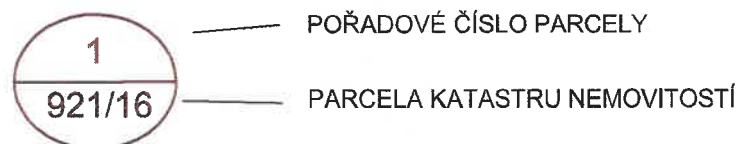

LEGENDA:

	TRASA ŘEŠENÉHO VODOVODU
	STÁVAJÍCÍ VODOVOD DLE PODKLADŮ ŠPVS
	OCHRANNÉ PÁSMO VODOVODU
	HYDRANT
	KALOSVOD
	POTRUBÍ ULOŽENO V CHRÁNIČCE
	ŠACHTA
	MONTÁŽNÍ JÁMA
	TOČNA STAVEBNÍ TECHNIKY cca 20 x 20 m
	MANIPULAČNÍ PROSTOR cca 30 x 15 m