



Dohoda o vstupu na pozemek za účelem užití pozemku k dočasnému umístění potrubí pro náhradní zásobování vodou

VHZ-2020/404

Vodohospodářská zařízení Šumperk, a. s.

se sídlem Jílová 6, 787 01 Šumperk

společnost zapsána v obchodním rejstříku vedeném u KS v Ostravě oddíl B, vložka 714

zastoupená Martinem Hoždorou – předsedou představenstva

IČ : 47674954

dále jen VHZ Šumperk, a. s. nebo investor

a

vlastník nemovitosti (pozemků) :

Ing. Pavel Smékal

U Dráhy 727/27, 789 01 Zábřeh

uzavírají tuto dohodu o vstupu na pozemky :

parc. č. 795/1, k.ú. Filipová

VHZ Šumperk a. s. prohlašuje, že je investorem stavby s názvem „**Obnova příváděcích vodovodních řádů Kouty n. D. – Šumperk, etapa I., SO 02**“, v rámci které budou prováděny práce a činnosti na části pozemku parc. č. 795/1 v k.ú. Filipová obec Loučná nad Desnou, který je zapsán na listu vlastnictví č. 78 vedeného u Katastrálního úřadu pro Olomoucký kraj, Katastrální pracoviště Šumperk.

Vlastník pozemku tímto uděluje souhlas k tomu, aby investor, jakož i zhotovitel předmětné stavby použili jeho pozemku, případně jeho části, prováděli na něm potřebné práce a dočasně umístili potrubí a nezbytná zařízení pro náhradní zásobování vodou, nutné k obnově shora uvedené stavby. Tento souhlas zahrnuje rovněž oprávnění zaměstnanců VHZ Šumperk, a.s., provozovatele infrastruktury, zhotovitele stavby a projekční firmy na pozemek vstupovat, provádět práce pro stavbu a stavební práce.

Investor se zavazuje po realizaci předmětné stavby uvést pozemek nebo jeho části dotčené umístěním potrubí pro náhradní zásobování vodou do předchozího stavu. Pro účely prokazatelného posouzení stavu předmětného pozemku před vstupem investora nebo ostatních subjektů uvedených výše, bude provedena fotodokumentace, jakož i po skončení stavby a uvedení pozemku do předchozího stavu.

V případě prokazatelné škody vzniklé na pozemku v přímé souvislosti s dočasným umístěním potrubí pro náhradní zásobování vodou, bude takto vzniklá škoda vlastníkově nahrazena v penězích. Výše náhrady škody bude stanovena na základě znaleckého posudku v případě, kdy se účastníci této dohody na výši způsobené škody nedohodnou.

Fyzické osoby, účastny na této dohodě berou na vědomí, že druhá zúčastněná strana zpracovává jejich osobní údaje v rozsahu uvedeném v této dohodě za účelem uzavření a splnění dohody, zajištění komunikace zúčastněných stran při plnění dohody a za účelem případného uplatnění nároků z této dohody. Vlastník pozemku bere na vědomí, že v souvislosti se zpracováním jejich osobních údajů jí vznikají práva uvedená v Nařízení Evropského parlamentu a Rady č. 2016/679 ze dne 27. dubna 2016 (GDPR) a současně potvrzuje, že o těchto právech byla druhou stranou náležitě informována.

Součástí této dohody je situace se zákresem rozsahu použití pozemku za účelem dočasného umístění potrubí pro náhradní zásobování vodou.

V Šumperku dne 2.12.2020

V Zábřehu dne 17.10.2020

Martin Hoždora
předseda představenstva



Vodohospodářská zařízení
Šumperk, a.s.
Jílová 2769/6 | 787 01 Šumperk
info@vhz.cz | www.vhz.cz
tel.: 583 317 111 | fax: 583 214 845

Ing. Pavel Smékal

Sdělení údajů o nájemci pozemku* :

Vlastník pozemků současně uvádí, že předmětný (é) pozemek (y) užívá :

Jméno, firma :

Kontakt na nájemce* : (telefon, mobil, e-mail , apod.)


Případnou újmu za způsobenou škodu v přímé souvislosti s realizací stavby uhradit :

vlastníkovi pozemku* nájemci pozemku*

* nehodící se škrtněte

podpis vlastníka pozemku

OBNOVA PŘÍVÁDĚČÍCH VODOVODNÍCH ŘÁDŮ KOUTY N.D. - ŠUMPERK ETAPA I., SO 02
KATASTRÁLNÍ SITUAČNÍ VÝKRES, M 1:1000

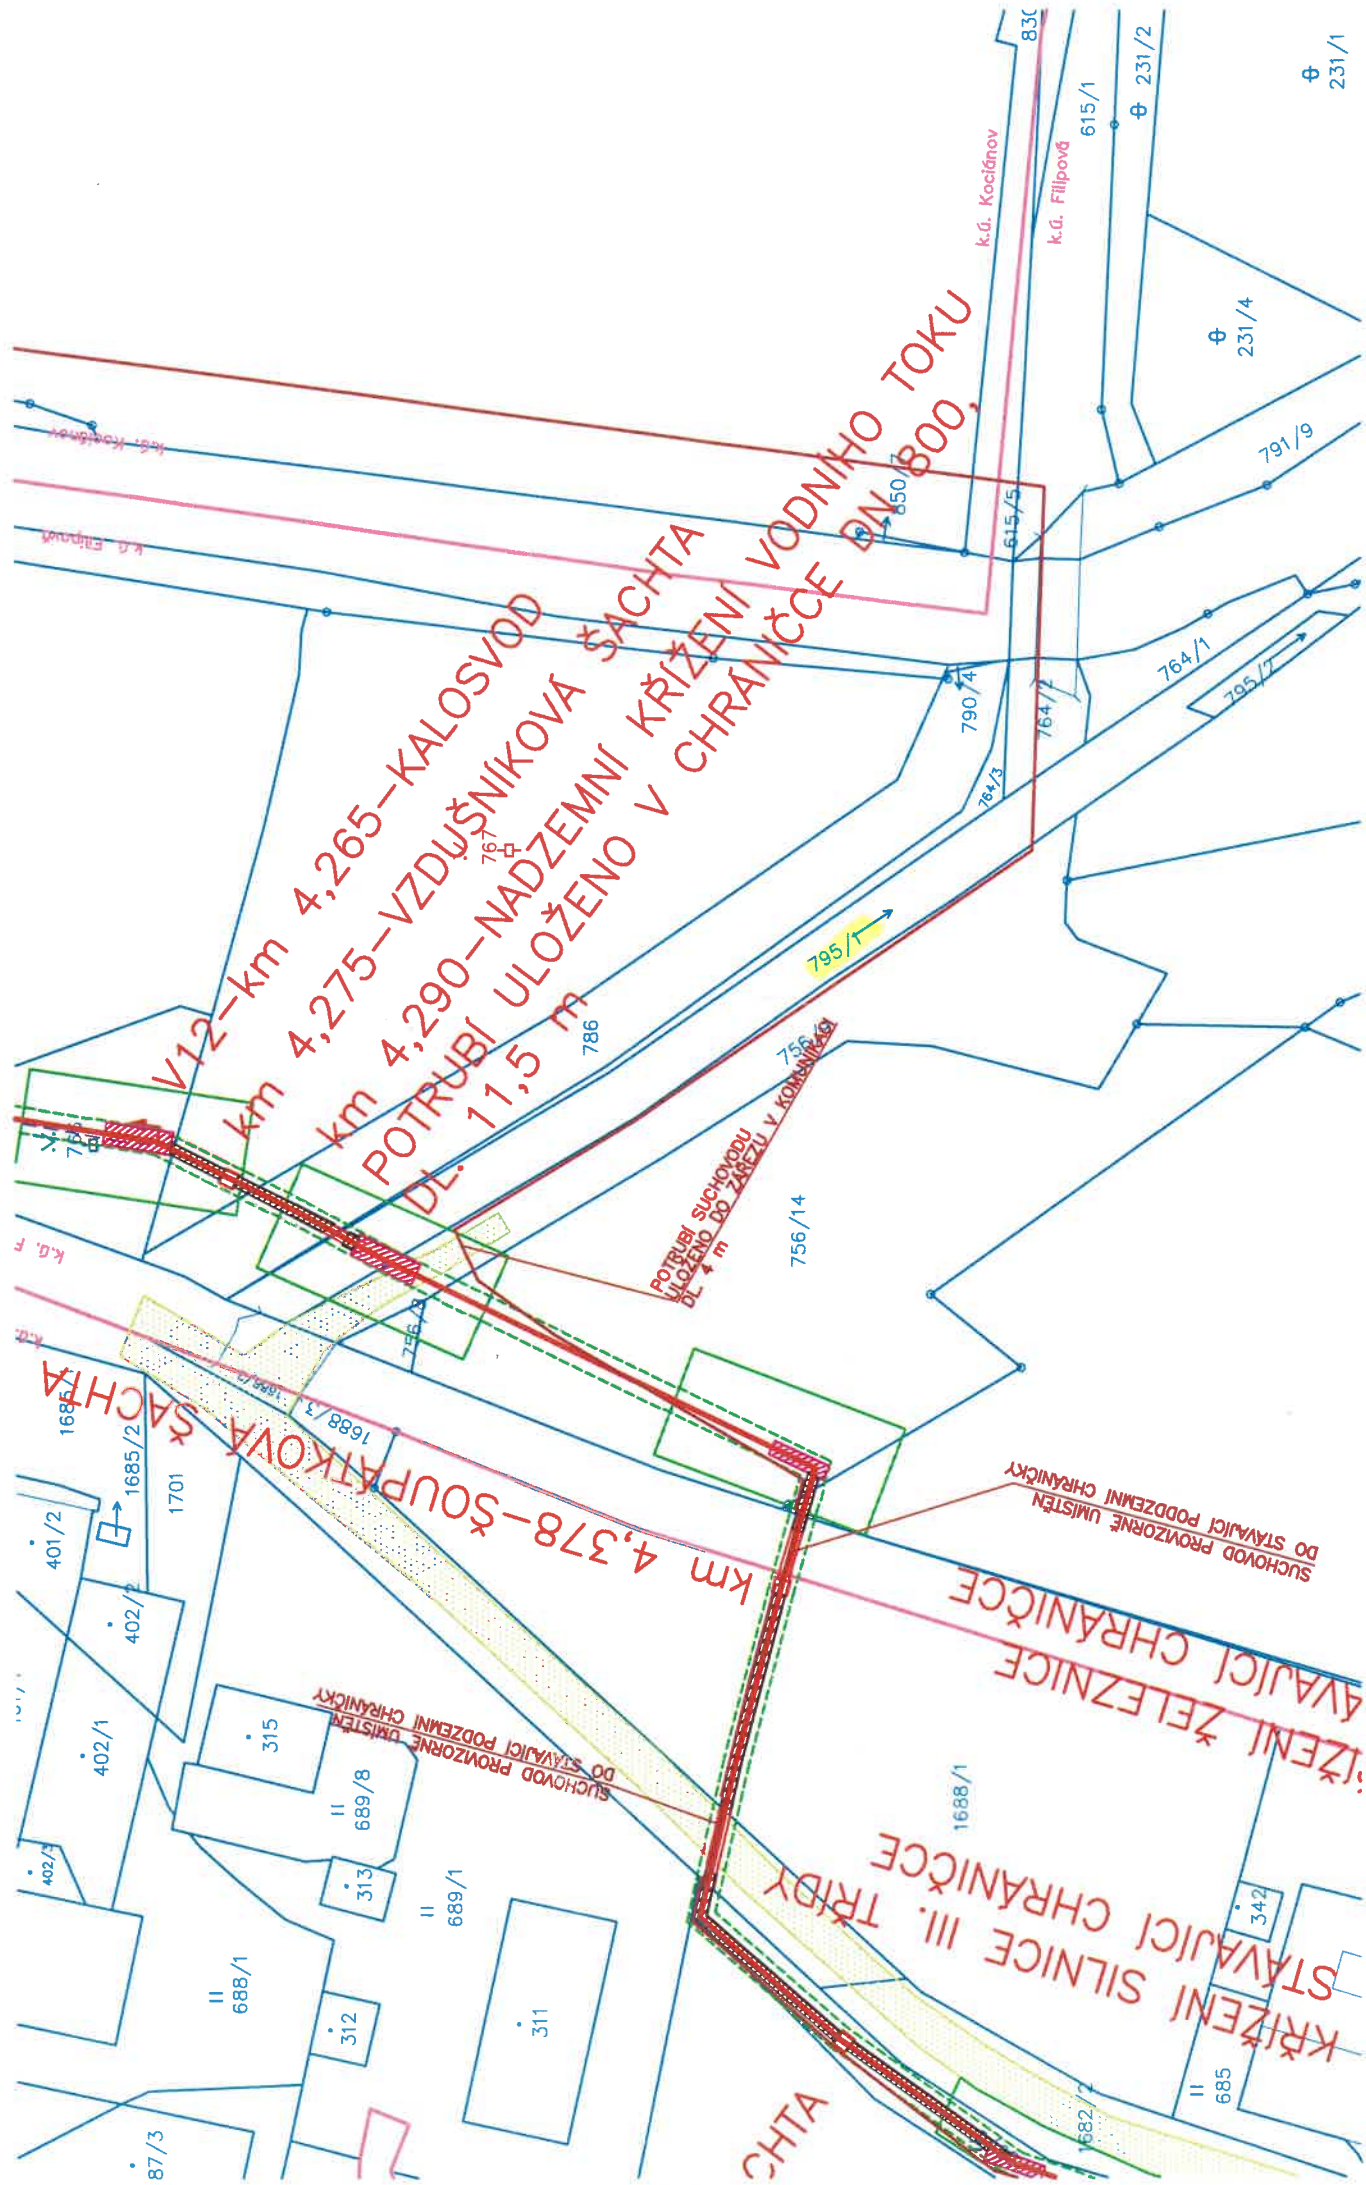

LEGENDA:

	TRASA ŘEŠENÉHO VODOVODU
	TRASA SUCHOVODU
	STÁVAJÍCÍ VODOVOD DLE PODKLADŮ ŠPVS
	OCHRANNÉ PÁSMO VODOVODU
	HYDRANT
	KALOSVOD
	POTRUBÍ ULOŽENO V CHRÁNIČCE
	ŠACHTA
	MONTÁŽNÍ JÁMA
	TOČNA STAVEBNÍ TECHNIKY cca 20 x 20 m
	MANIPULAČNÍ PROSTOR cca 30 x 15 m