


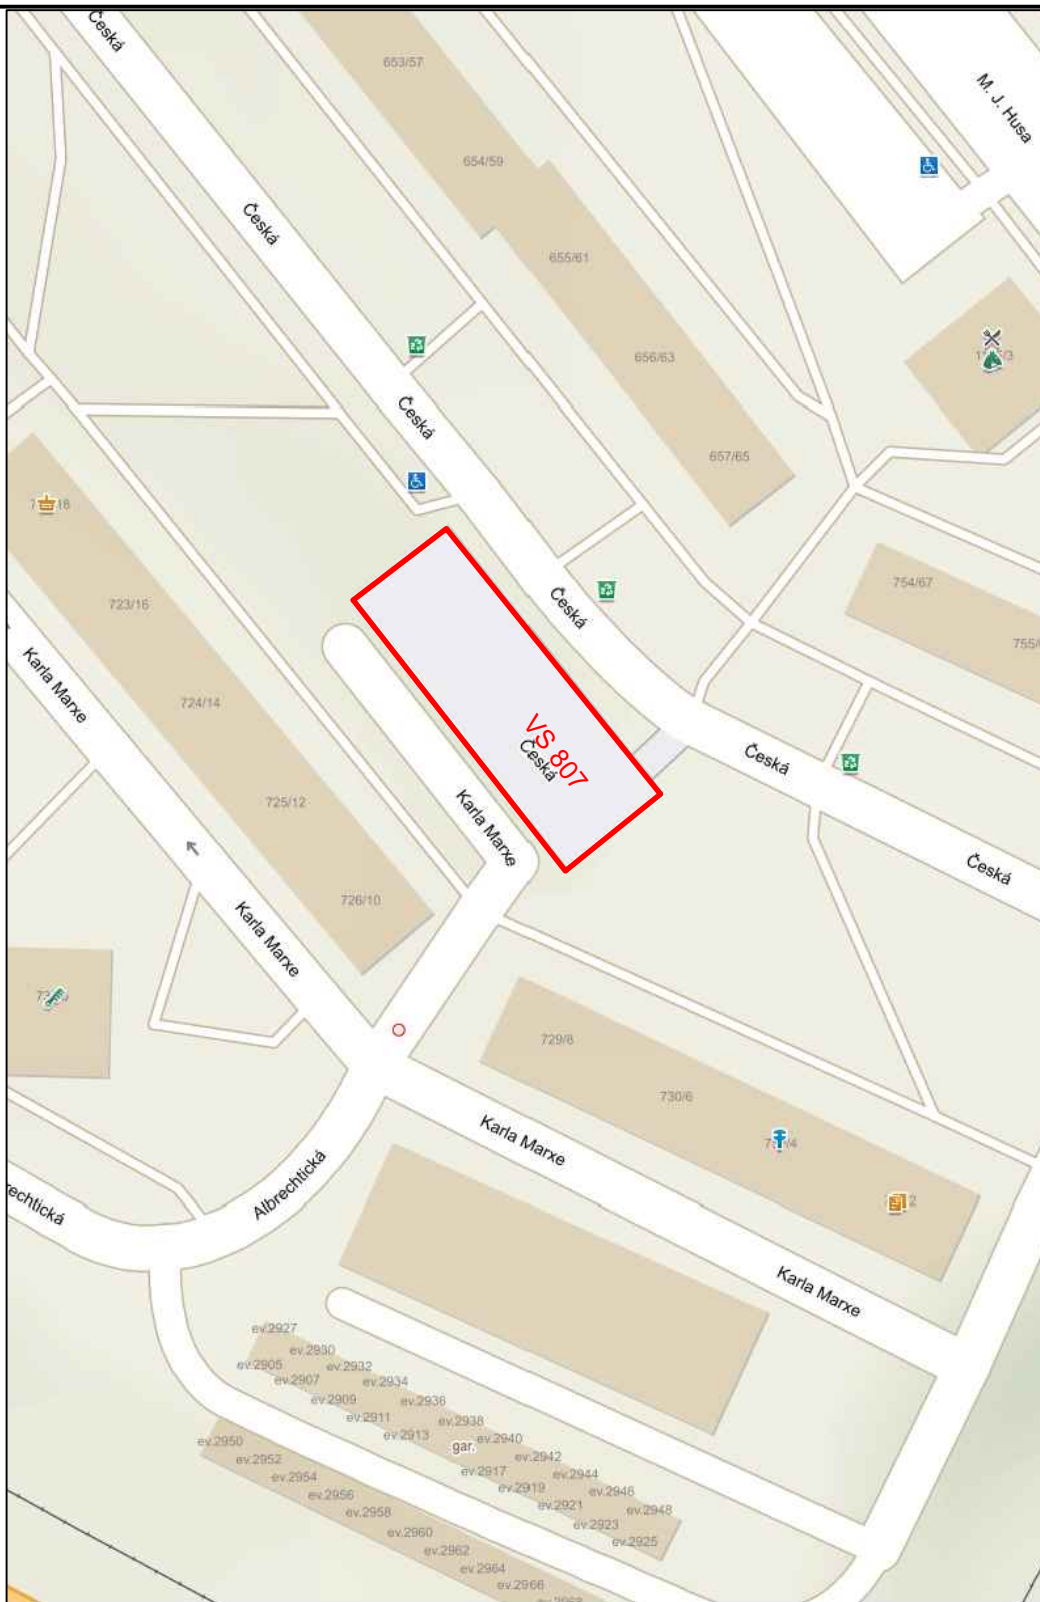

INVESTOR	Severočeská teplárenská, a.s. Teplárenská 2, 434 03 Most – Komořany, IČ 287 33 118 www.setep.cz, info@setep.cz, tel.: +420 476 447 111	 <i>Teplná pohoda bez starostí</i>	
PROJEKTANT	EO TECHNOLOGY s.r.o. Za Trať 415, 196 00 Praha 9 – Třeboradice, IČ 090 93 524 www.eotechnology.eu; info@eotechnology.eu		
STAVBA	REKO VS 807 – ÚT a TV C SITUACE SITUAČNÍ VÝKRES ŠIRŠÍCH VZTAHŮ	VYPRACOVAL	ONDŘEJ SLÁČÍK
		KONTOLOVAL	TOMÁŠ DANIČEK
		SCHVÁLIL	JAKUB KUNČÍK
		DATUM	5/2022
		MĚŘÍTKO	1:2000
NÁZEV VÝKRESU		REVIZE	PO
STUPEŇ	DOKUMENTACE PRO PROVEDENÍ STAVBY	ZAKÁZKOVÉ ČÍSLO	22_0130
			ČÍSLO VÝKRESU C.1