


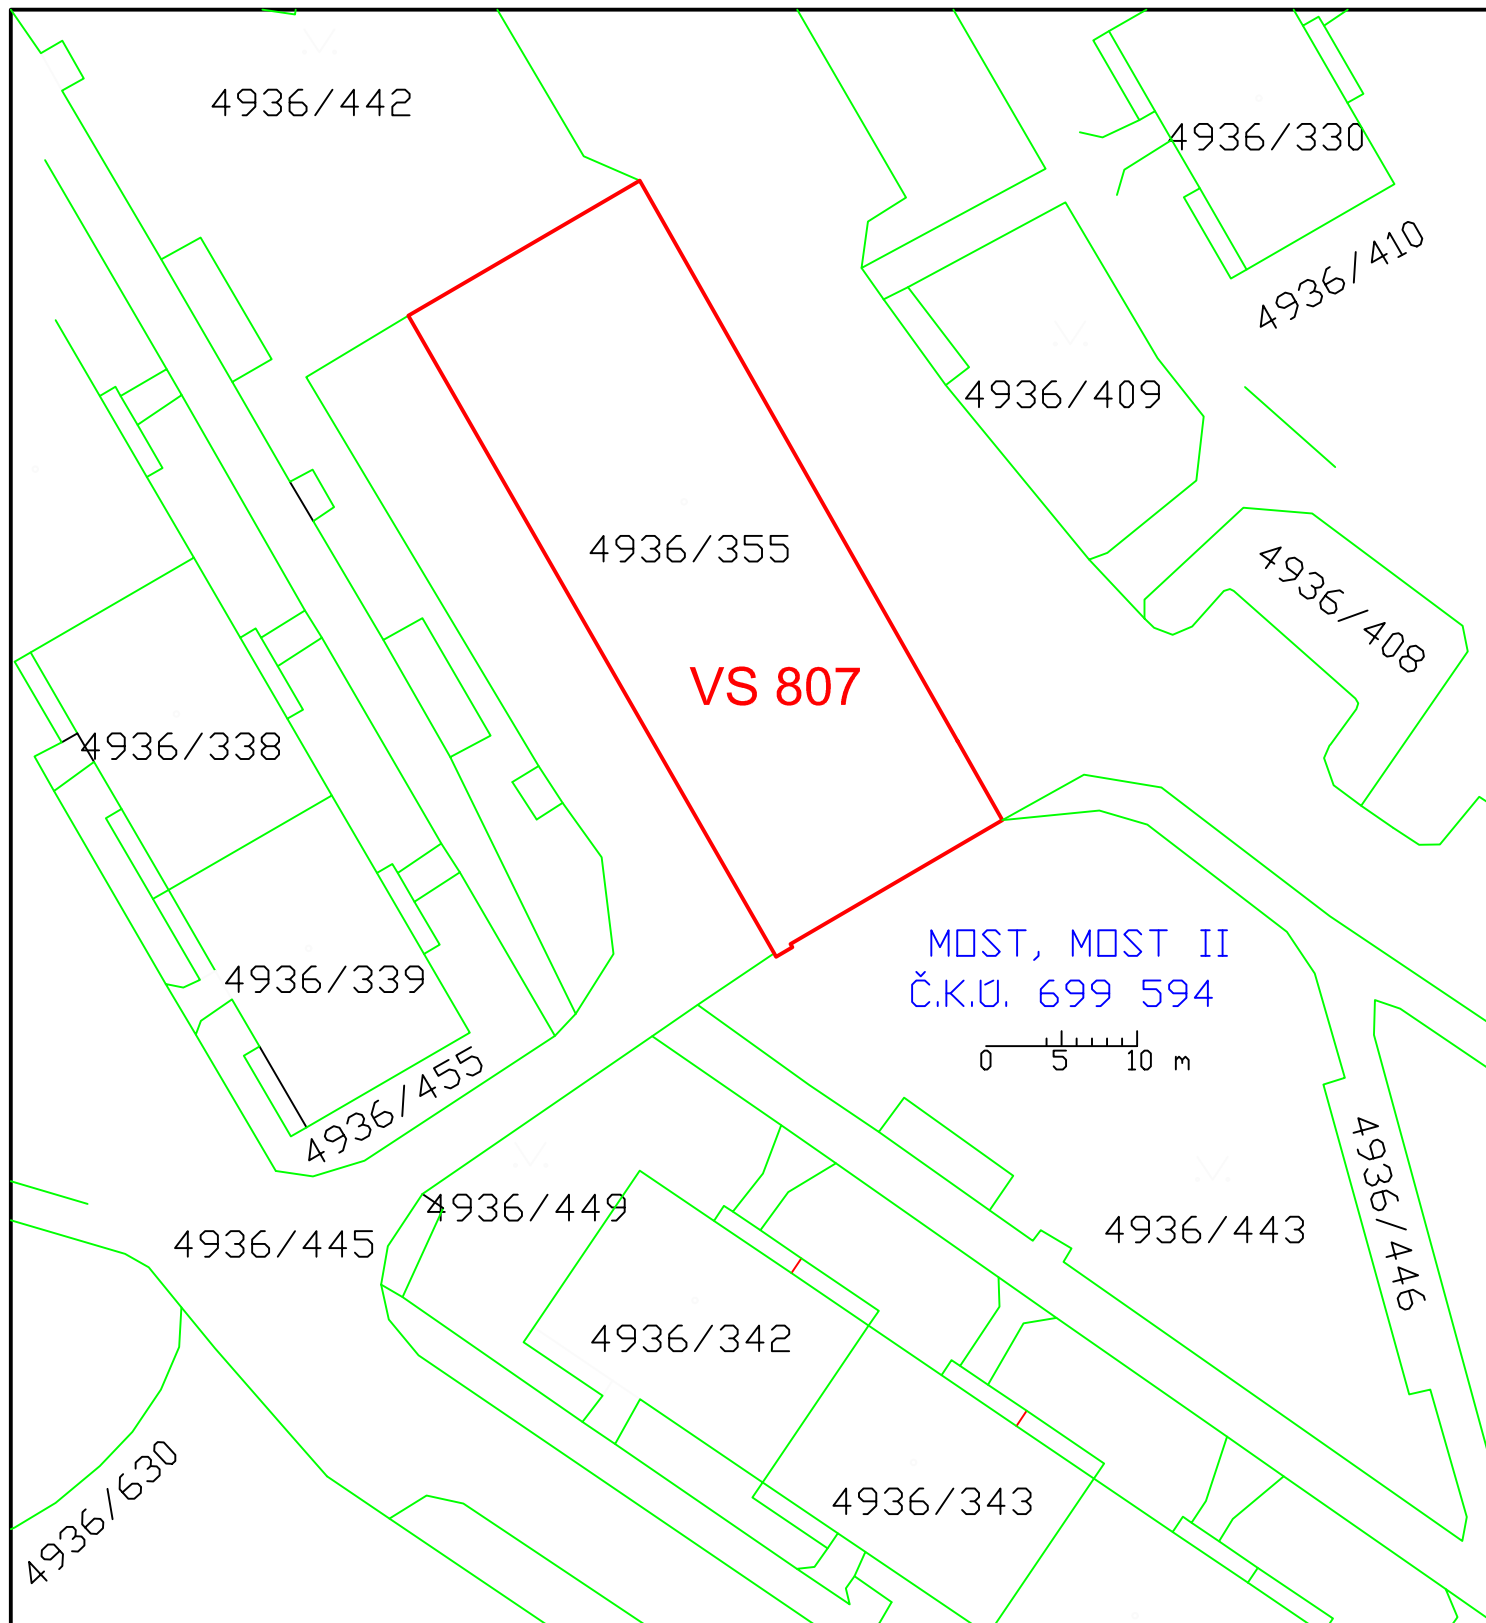

INVESTOR		Severočeská teplárenská, a.s. Teplárenská 2, 434 03 Most – Komořany, IČ 287 33 118 www.setep.cz, info@setep.cz, tel.: +420 476 447 111			
PROJEKTANT		EO TECHNOLOGY s.r.o. Za Trať 415, 196 00 Praha 9 – Třeboradice, IČ 090 93 524 www.eotechnology.eu; info@eotechnology.eu			
STAVBA		REKO VS 807 ÚT a TV		VYPRACOVAL ONDŘEJ SLÁČÍK	
ČÁST				KONTOLOVAL TOMÁŠ DANIČEK	
				SCHVÁLIL JAKUB KUNČÍK	
				DATUM 5/2022	
NÁZEV VÝKRESU		MĚŘÍTKO 1:500			
STUPEŇ		REVIZE PO			
		ČÍSLO VÝKRESU C.2			
		DOKUMENTACE PRO PROVEDENÍ STAVBY		ZAKÁZKOVÉ ČÍSLO 22_0130	