


ŘEZ D-D

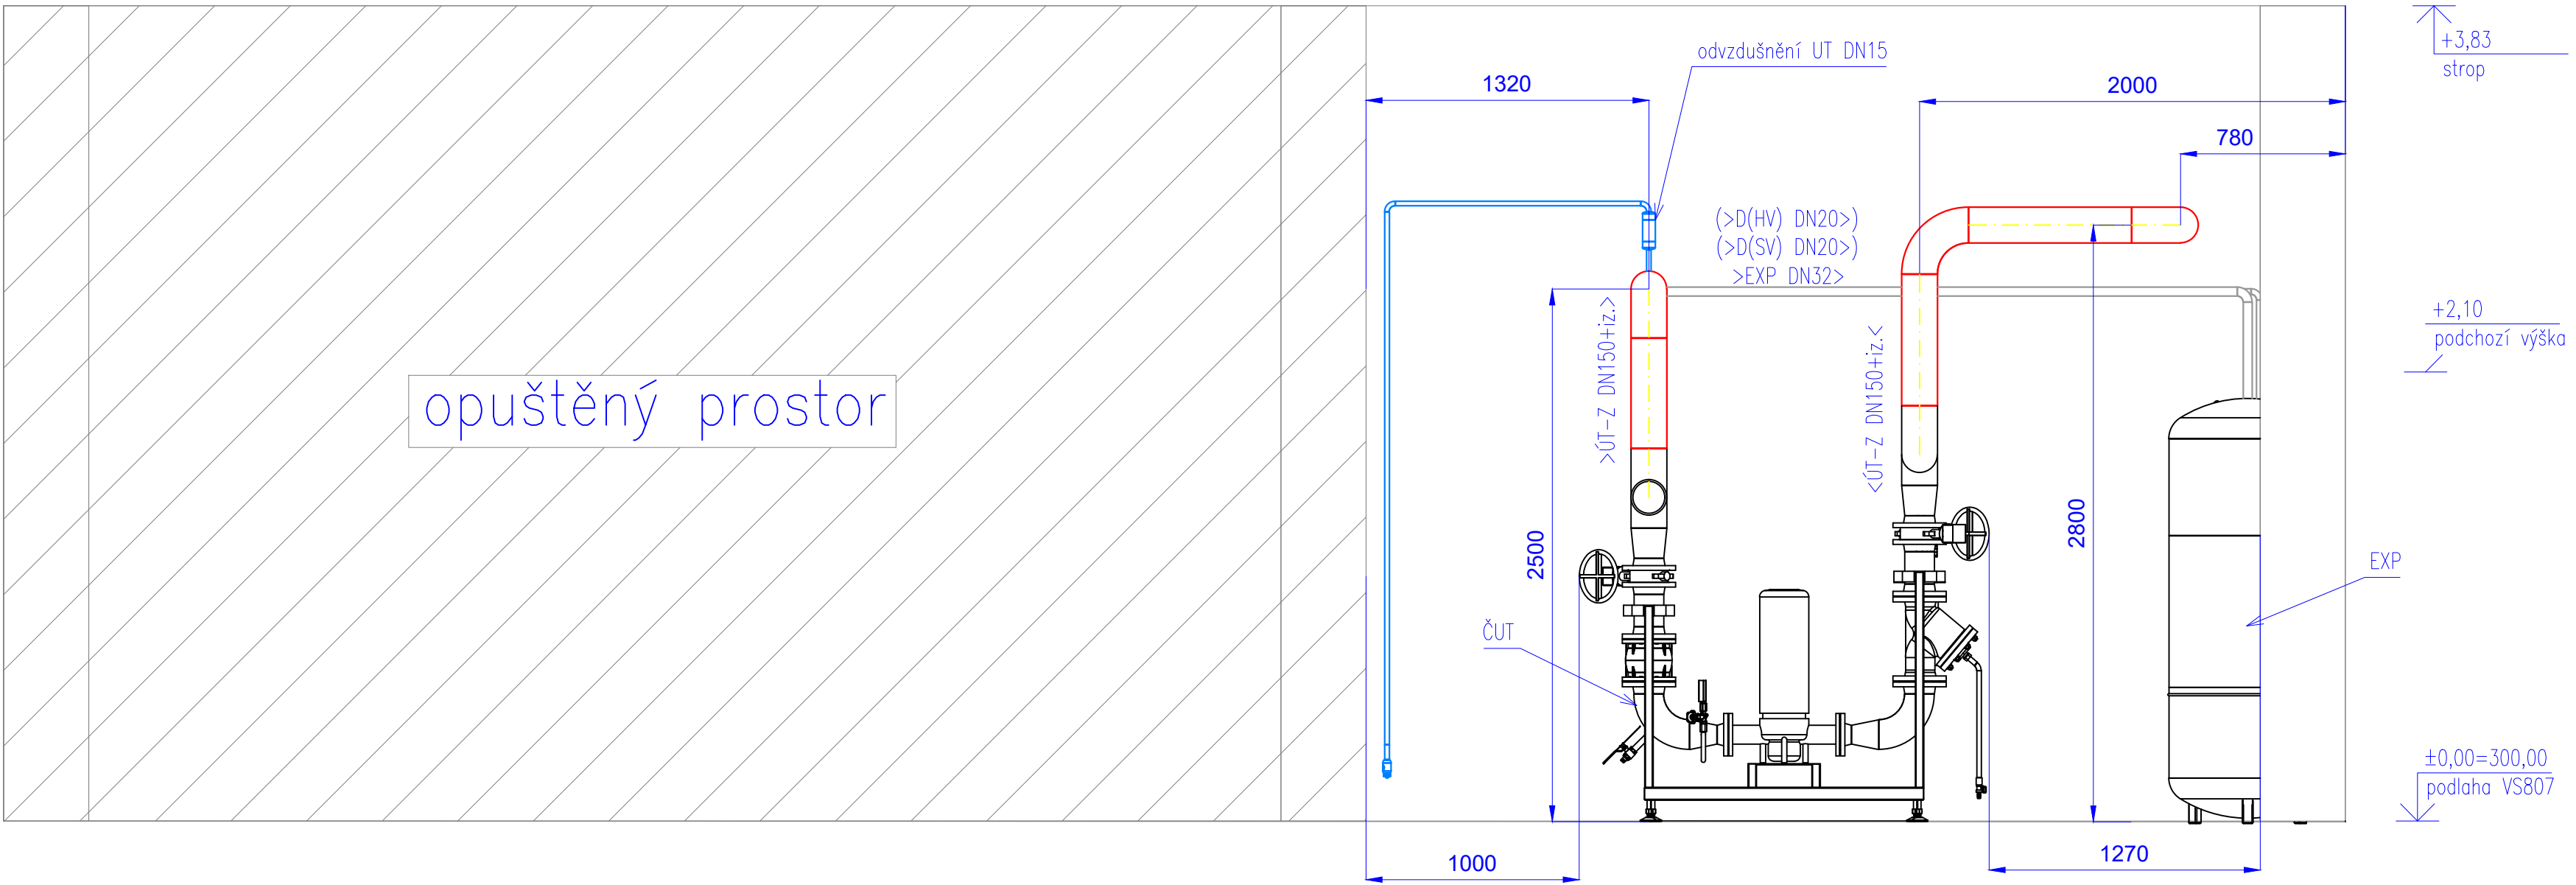

LEGENDA:

potrubí:	
stávající	nové