


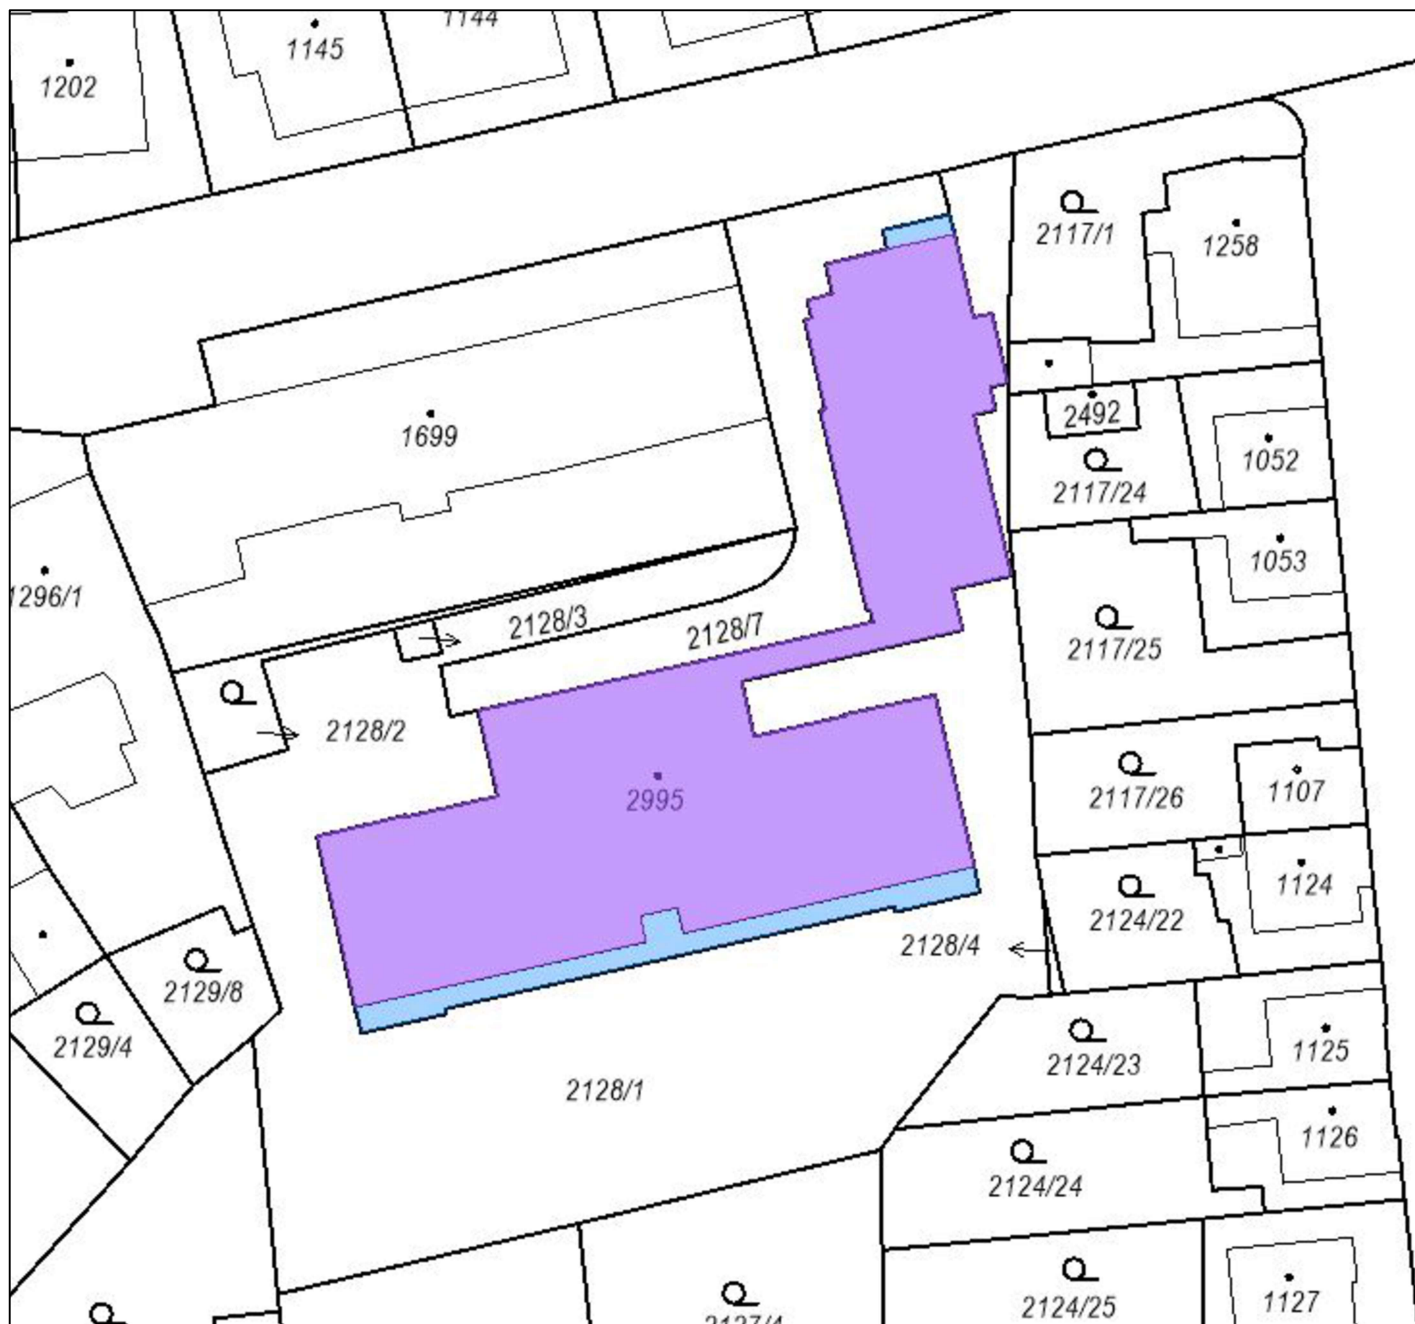

LEGENDA:

-  OBJEKT DOTČEN STAVEBNÍMI ÚPRAVAMI (CHOCEŇ čp. 688)
-  HRANICE POZEMKŮ DLE KATASTRU NEMOVITOSTÍ



Kreslil:	MARKÉTA KRÝDOVÁ	
Zpracoval:	MARKÉTA KRÝDOVÁ	
Zodp. projektant:	ING. J. SHEJBAL	
Technická kontrola:	ING. J. SHEJBAL	
Hlavní projektant:	ING. J. SHEJBAL	
Kraj: Pardubický	Okres: Ústí nad Orlicí	Obec: Choceň
Investor: Město Choceň		
Akce:		
ZŠ M. CHOCEŇSKÉHO, KOLLÁROVA 688, CHOCEŇ		
NÁVRH ÚPRAV HYGIENICKÉHO ZÁZEMÍ		
Objekt:		
Obsah:		
SITUACE STAVBY, KATASTRÁLNÍ SITUACE		
 OPTIMA spol. s r.o. PROJEKTOVÁ, INŽENÝRSKÁ A STAVEBNÍ ČINNOST Žižkova 738, 566 01 Vysoké Mýto tel.: 465420911 e-mail: info@optima-vm.cz		
Stupeň:	DPS	
Zak. č.:	4792-24-3	
Arch. č.:	4125	
Datum:	01/2024	
Formát:	A4	
Měř.:	1:100	Číslo příl. výkresu:
Kóty:	MM	C.