


PŮDORYS 1. NP

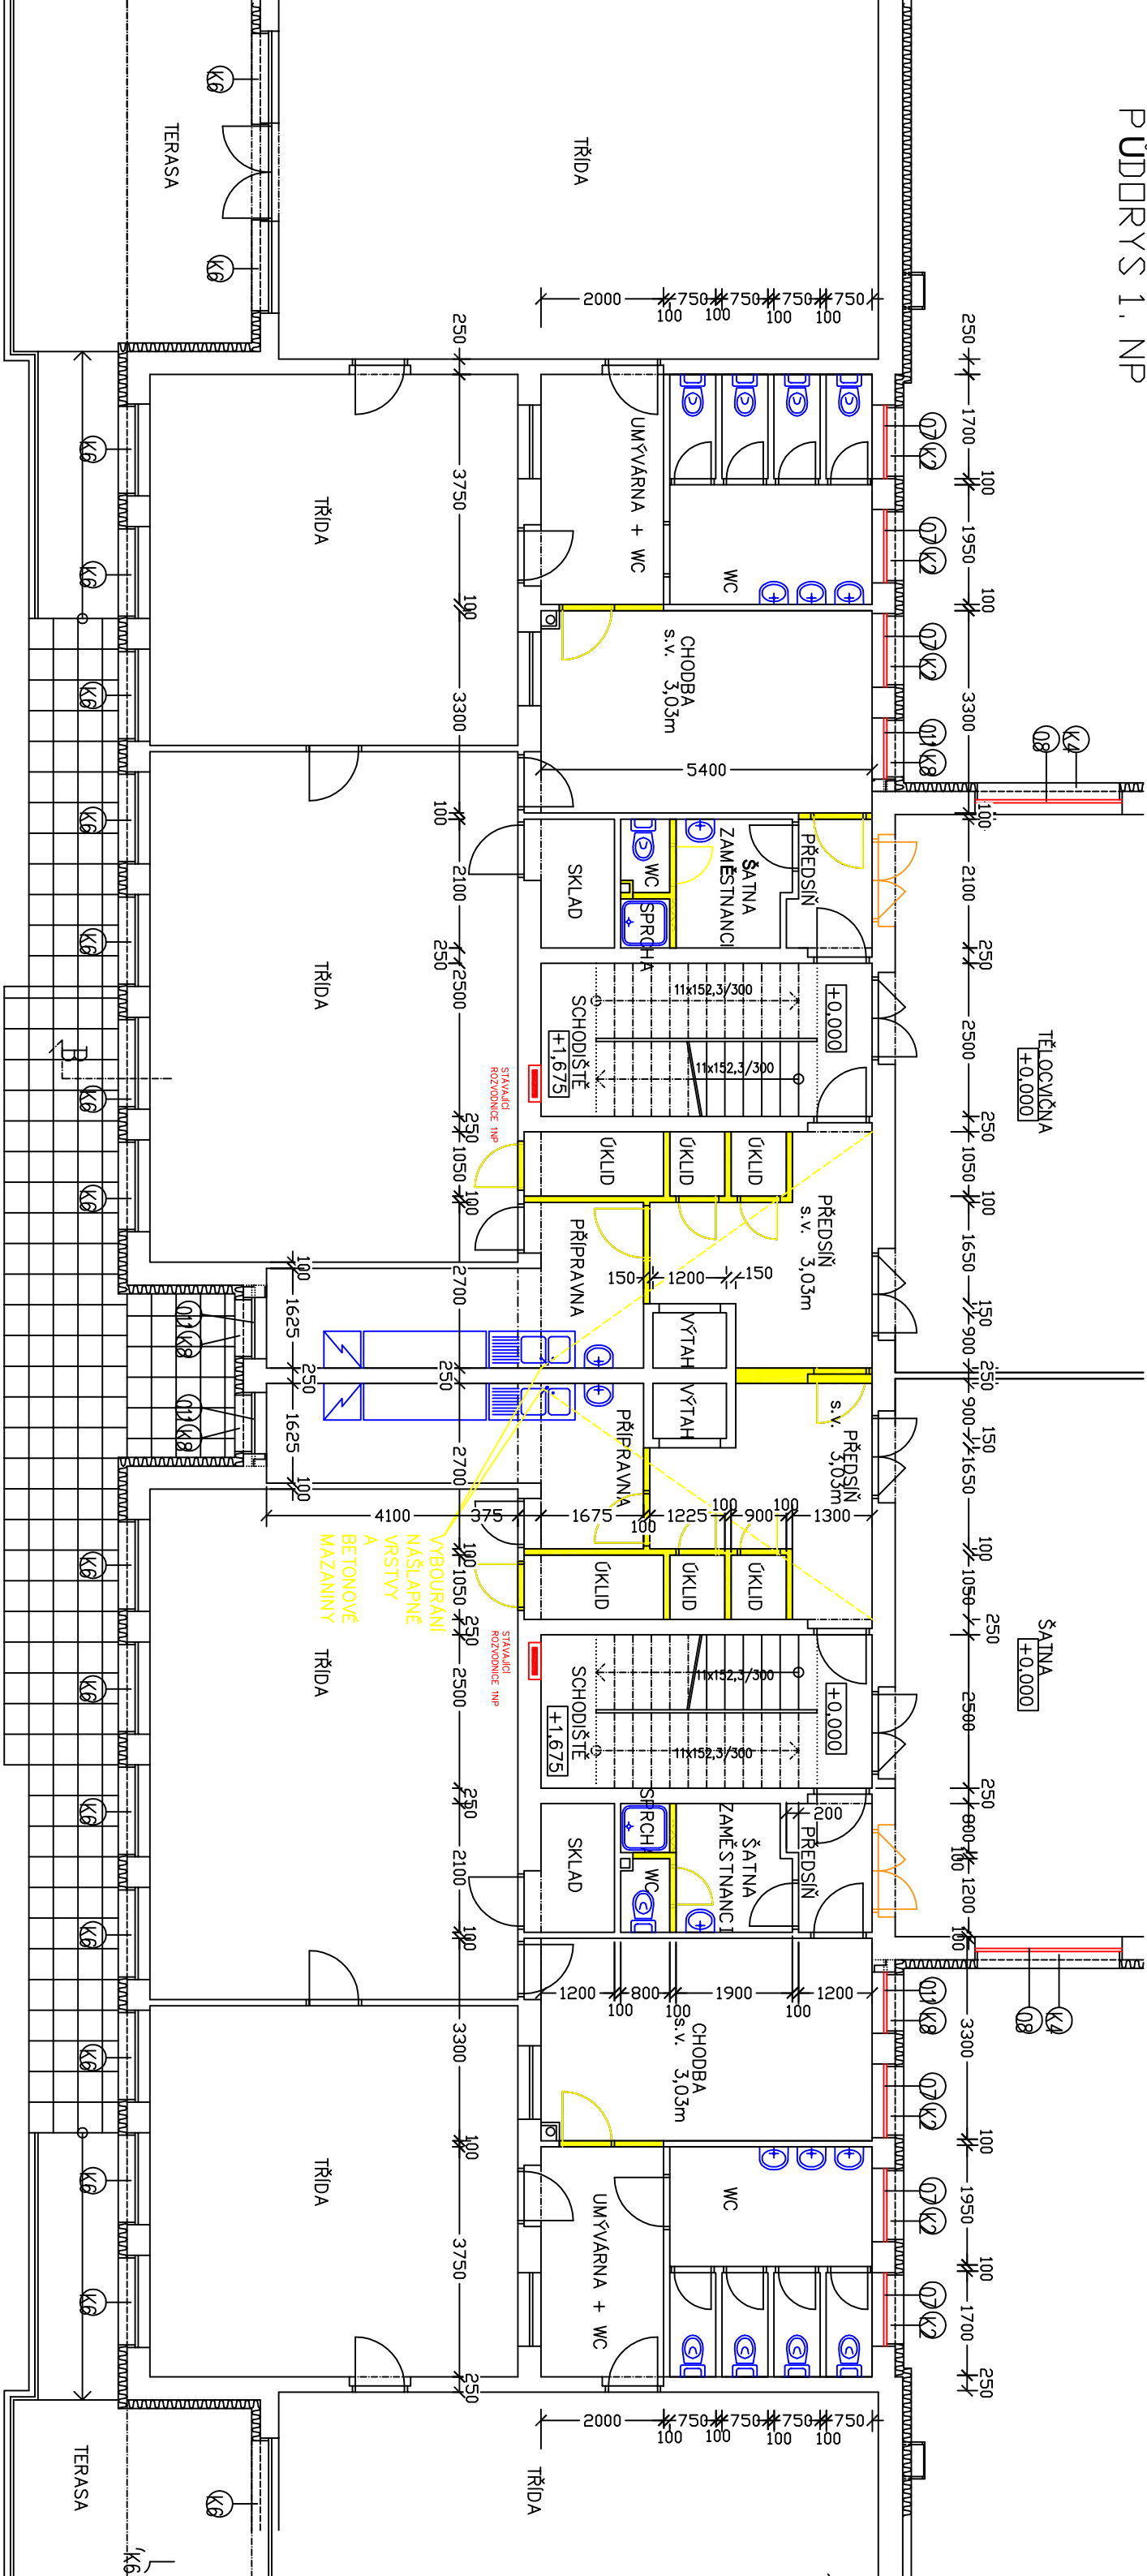

LEGENDA

- STAVAJÍCÍ ZDIVO
- BOURANÉ ZDIVO NENOSNÉ, PROBETON TL. 100/250 mm



Kreslil:	MARKÉTA KRÝDOVÁ	OPTIMA spol. s r.o. PROJEKTOVÁ, INŽENÝRSKÁ A STAVEBNÍ ČINNOST Žitkova 738, 566 01 Vysoké Mýto tel.: 465420911 e-mail: info@optima-wm.cz	
Zpracoval:	MARKÉTA KRÝDOVÁ		
Zodp. projektant:	ING. J. ŠEBAL		
Technická kontrola:	ING. J. ŠEBAL		
Hlavní projektant:	ING. J. ŠEBAL		
Kraj: Pardubický	Okres: Ústí nad Orlicí	Obec: Chocetř	
Investor: Město Chocetř		Stupeň:	DPS
Akce: ZŠ M. CHOCEŇSKÉHO, KOLÁROVA 688, CHOCEŇ NÁVRH ÚPRAV HYGIENICKÉHO ZÁZEMÍ		Zak. č.:	4792-24-3
		Arch. č.:	4125
		Datum:	01/2024
		Formát:	A3
Objekt:		Měř.:	1:100
Obsah:		Číslo přil. výkresu:	
PŮDORYS 1NP - BOURACÍ PRÁCE		Kóty:	MM
		D.1.1.1	