


PŮDORYS 2. NP

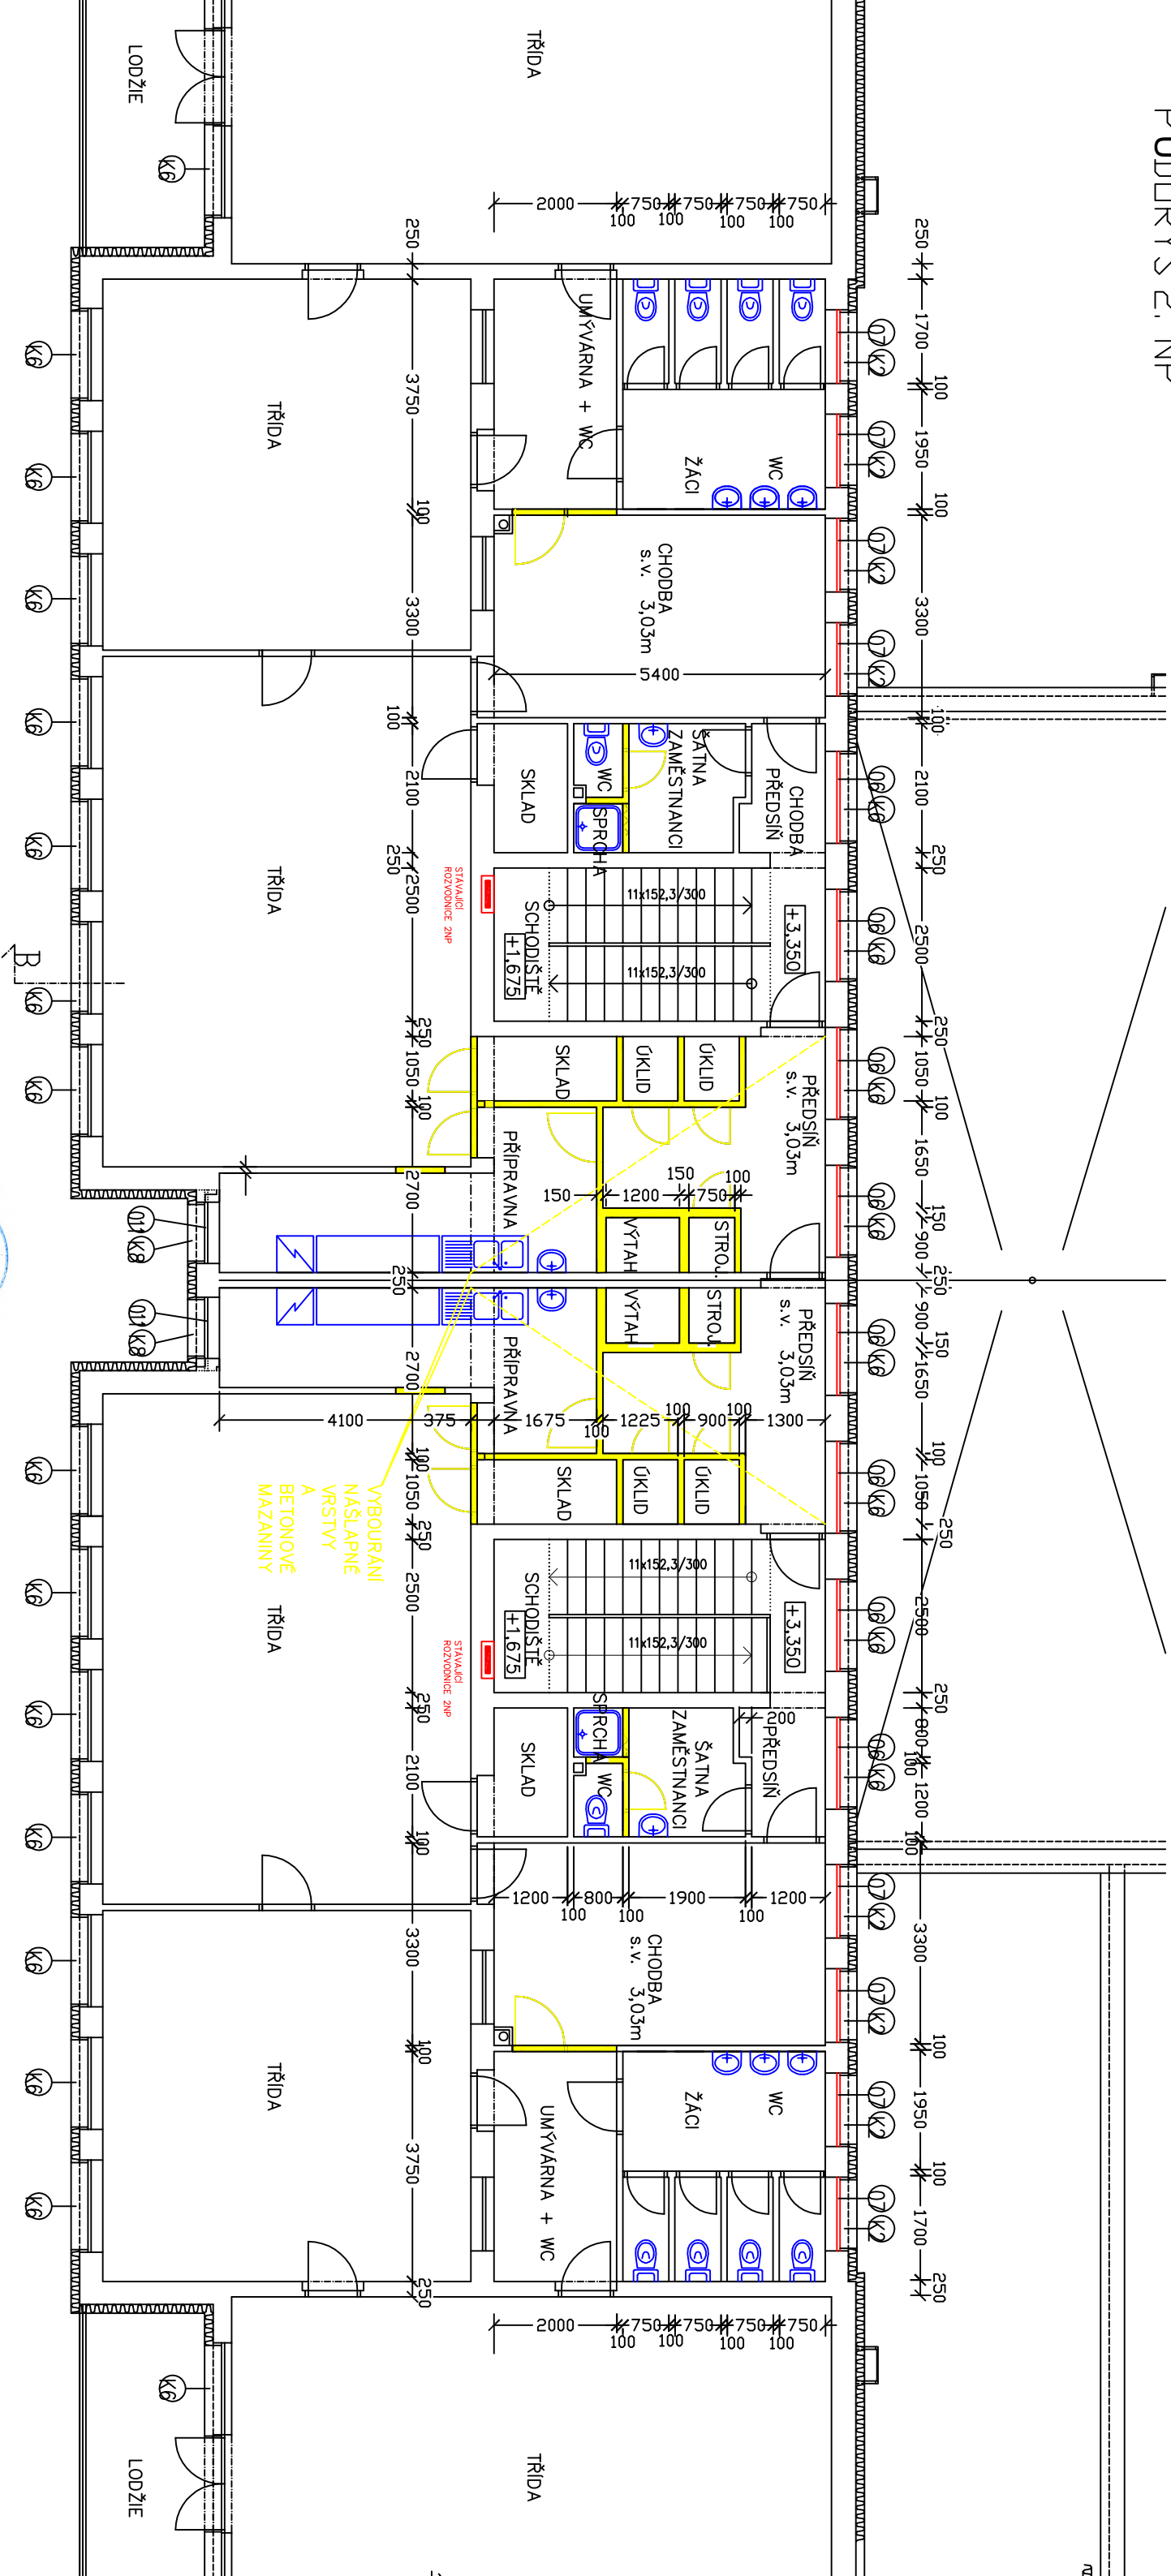

LEGENDA

- STÁVAJÍCÍ ZDIVO
- BOURANÉ ZDIVO NENOSNÉ, PROBĚT KONSTRUKCE TL. 100/150mm



Kreslí:	MARKÉTA KRÝDOVÁ	
Zpracoval:	MARKÉTA KRÝDOVÁ	
Zodp. projektant:	ING. J. ŠEDIBAL	
Technická kontrola:	ING. J. ŠEDIBAL	
Hlavní projektant:	ING. J. ŠEDIBAL	
Kraj: Pardubický	Okres: Ústí nad Orlicí	Obec: Choceň
Investor: Město Choceň		
Akce:	ZŠ M. CHOCEŇSKÉHO, KOLÁŘOVA 688, CHOCEŇ	
	NÁVRH ÚPRAV HYGIENICKÉHO ZÁZEMÍ	
Objekt:		
Obsah:		
PŮDORYS 2N - BOURACÍ PRÁCE		

 spol. s r.o. PROJEKTOVÁ, INŽENÝRSKÁ A STAVEBNÍ ČINNOST Žitkova 738, 566 01 Vysoké Mýto tel.: 465420911 e-mail: info@optima-vn.cz			Stupeň:	DPS
	Zak. č.:	4792-24-3		
	Arch. č.:	4125		
	Datum:	01/2024		
	Formát:	A3		
	Měř.:	Číslo příl. výkresu: 1:100		
Kóty: MM	D.1.1.2			