


PUDORYS 1. NP

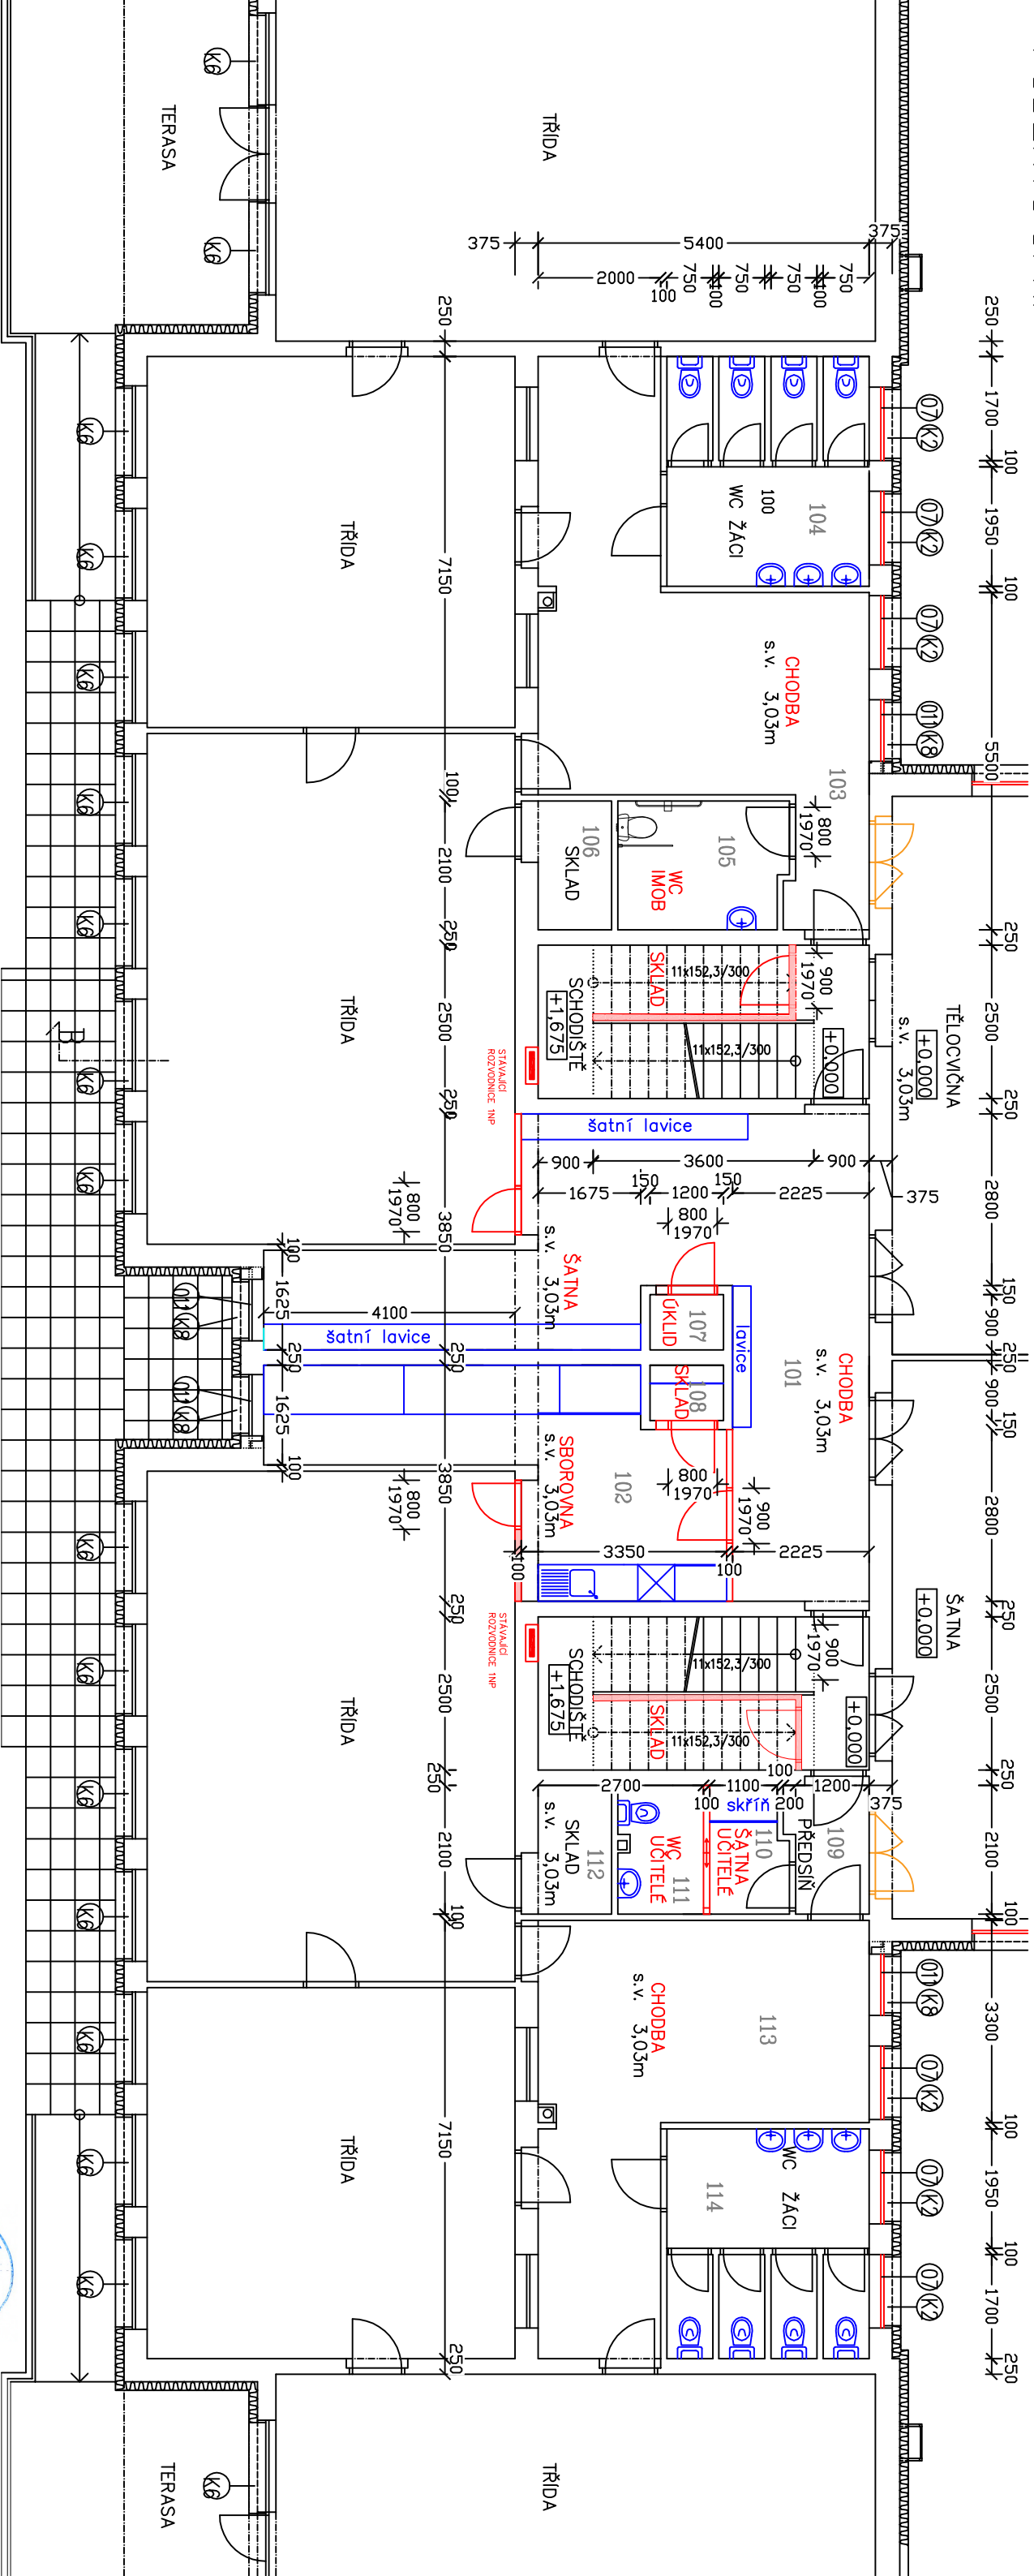

ČÍSLO MÍSTN.	ÚČEL MÍSTNOSTI	PLOCHA m ²	PODLAHA	ÚPRAVA POVrchU STĚN	POZNÁMKA
101	CHODBA+ŠATNA	36,14	NOVÁ	OMÍTKA VÁPENOCEMENTOVÁTOVÁ/ŠTUKOVÁ	
102	SBOROVNA	18,18	NOVÁ	OMÍTKA VÁPENOCEMENTOVÁTOVÁ/ŠTUKOVÁ	
103	CHODBA	28,32	STÁVAJÍCÍ	OMÍTKA VÁPENOCEMENTOVÁTOVÁ/ŠTUKOVÁ	
104	WC ŽÁCI	12,38	STÁVAJÍCÍ	KERAMICKÝ OBKLAD	
105	WC IMOBILNÍ	5,70	STÁVAJÍCÍ	KERAMICKÝ OBKLAD	
106	SKLAD	2,52	STÁVAJÍCÍ	OMÍTKA VÁPENOCEMENTOVÁTOVÁ/ŠTUKOVÁ	
107	ÚKLID	1,08	STÁVAJÍCÍ	OMÍTKA VÁPENOCEMENTOVÁTOVÁ/ŠTUKOVÁ	
108	SKLAD	1,08	STÁVAJÍCÍ	OMÍTKA VÁPENOCEMENTOVÁTOVÁ/ŠTUKOVÁ	
109	PŘEJSIŇ	2,89	STÁVAJÍCÍ	OMÍTKA VÁPENOCEMENTOVÁTOVÁ/ŠTUKOVÁ	
110	ŠATNA UČITELE	2,55	STÁVAJÍCÍ	OMÍTKA VÁPENOCEMENTOVÁTOVÁ/ŠTUKOVÁ	
111	WC UČITELE	2,94	STÁVAJÍCÍ	KERAMICKÝ OBKLAD	
112	SKLAD	2,52	STÁVAJÍCÍ	OMÍTKA VÁPENOCEMENTOVÁTOVÁ/ŠTUKOVÁ	
112	CHODBA	25,52	STÁVAJÍCÍ	OMÍTKA VÁPENOCEMENTOVÁTOVÁ/ŠTUKOVÁ	
114	WC ŽÁCI	12,38	STÁVAJÍCÍ	KERAMICKÝ OBKLAD	

Kreslí:	MARKÉTA KRÝDOVÁ	
Zpracoval:	MARKÉTA KRÝDOVÁ	
Zodp. projektant:	ING. J. SHEJBAL	
Technická kontrola:	ING. J. SHEJBAL	
Hlavní projektant:	ING. J. SHEJBAL	
Kraj: Pardubický	Okres: Ústí nad Orlicí	Obec: Chocẽň
Investor: Město Chocẽň		
Akce:		
ZŠ M. CHOCEŇSKÉHO, KOLLÁROVA 688, CHOCEŇ		
NÁVRH ÚPRAV HYGIENICKÉHO ZÁZEMÍ		
Objekt:		
Obsah:		
PŮDORYS 1NP - NOVÝ NÁVRH H.Z.		
Kóty:	MM	



OPTIMA spol. s r.o.
PROJEKTOVÁ, INŽENÝRSKÁ A STAVEBNÍ ČINNOST
Žitkova 738, 566 01 Vysoké Mýto
tel.: 465420911
e-mail: info@optima-vn.cz

Stupeň: DPS

Zak. č.:	4792-24-3
Arch. č.:	4125
Datum:	01/2024
Formát:	A3
Měř.: 1:100	Číslo příl. výkresu:

D.1.1.3