


PUDORYS 2. NP

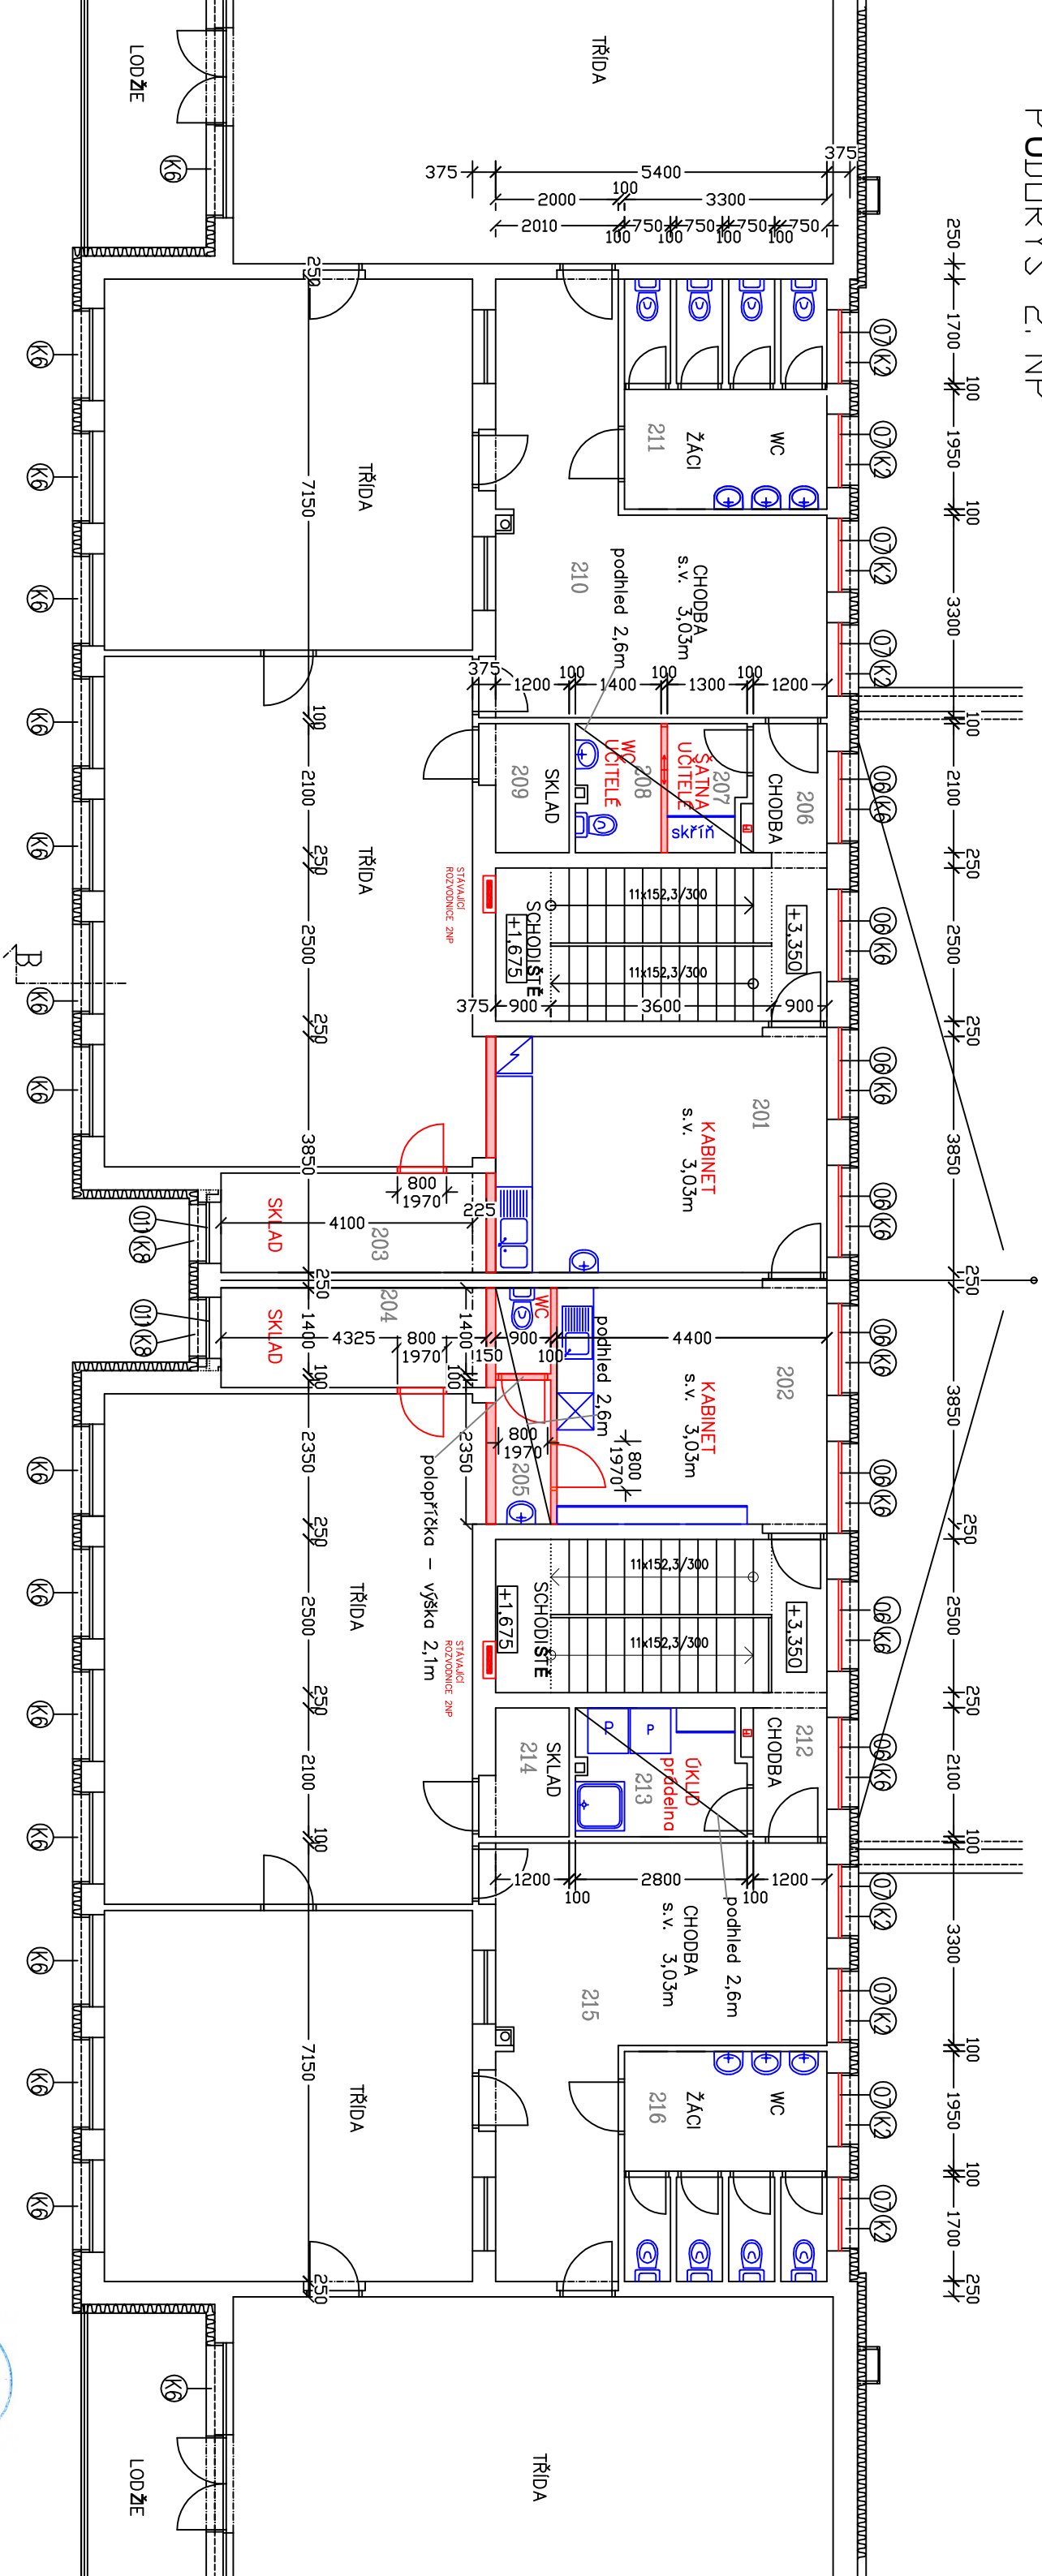

ČÍSLO MÍSTN.	ÚČEL MÍSTNOSTI	PLOCHA m ²	PODLAHA	ÚPRAVA POVRCHU STĚN	POZNÁMKA
201	KABINET	20,7	NOVÁ	OMÍTKA VÁPENOCEMENTOVATOVÁ/ŠTUKOVÁ	
202	KABINET	16,94	NOVÁ	OMÍTKA VÁPENOCEMENTOVATOVÁ/ŠTUKOVÁ	
203	SKLAD	7,03	STAVAJÍCÍ	OMÍTKA VÁPENOCEMENTOVATOVÁ/ŠTUKOVÁ	
204	SKLAD	7,03	STAVAJÍCÍ	OMÍTKA VÁPENOCEMENTOVATOVÁ/ŠTUKOVÁ	
205	WC UČITELE	3,47	STAVAJÍCÍ	KERAMICKÝ OBKLAD	
206	CHODBA	2,52	STAVAJÍCÍ	OMÍTKA VÁPENOCEMENTOVATOVÁ/ŠTUKOVÁ	
207	ŠATNA UČITELE	2,55	STAVAJÍCÍ	OMÍTKA VÁPENOCEMENTOVATOVÁ/ŠTUKOVÁ	
208	WC UČITELE	2,94	STAVAJÍCÍ	KERAMICKÝ OBKLAD	
209	SKLAD	2,52	STAVAJÍCÍ	OMÍTKA VÁPENOCEMENTOVATOVÁ/ŠTUKOVÁ	
210	CHODBA	25,52	STAVAJÍCÍ	OMÍTKA VÁPENOCEMENTOVATOVÁ/ŠTUKOVÁ	
211	WC ŽÁCI	12,38	STAVAJÍCÍ	KERAMICKÝ OBKLAD	
212	CHODBA	2,52	STAVAJÍCÍ	OMÍTKA VÁPENOCEMENTOVATOVÁ/ŠTUKOVÁ	
213	ÚKLID-PRADELNA	5,70	STAVAJÍCÍ	OMÍTKA VÁPENOCEMENTOVATOVÁ/ŠTUKOVÁ	
214	SKLAD	2,52	STAVAJÍCÍ	OMÍTKA VÁPENOCEMENTOVATOVÁ/ŠTUKOVÁ	
215	CHODBA	25,52	STAVAJÍCÍ	OMÍTKA VÁPENOCEMENTOVATOVÁ/ŠTUKOVÁ	
216	WC ŽÁCI	12,38	STAVAJÍCÍ	KERAMICKÝ OBKLAD	

Kreslí:	MARKÉTA KRÝDOVÁ	
Zpracoval:	MARKÉTA KRÝDOVÁ	
Zodp. projektant:	ING. J. SHEJBAL	
Technická kontrola:	ING. J. SHEJBAL	
Hlavní projektant:	ING. J. SHEJBAL	
Kraj: Pardubický	Okres: Ústí nad Orlicí	Obec: Choceň
Investor: Město Choceň		
Akce:	Stupeň: DPS	
ZŠ M. CHOCEŇSKÉHO, KOLLÁROVA 688, CHOCEŇ	Zak. č.:	4792-24-3
NÁVRH ÚPRAV HYGIENICKÉHO ZÁZEMÍ	Arch. č.:	4125
Objekt:	Datum:	01/2024
Obsah:	Formát:	A3
	Měř.: 1:100	Číslo příl. výkresu:
	Kóty: MM	D.1.1.4