


PŮDORYS 2. NP

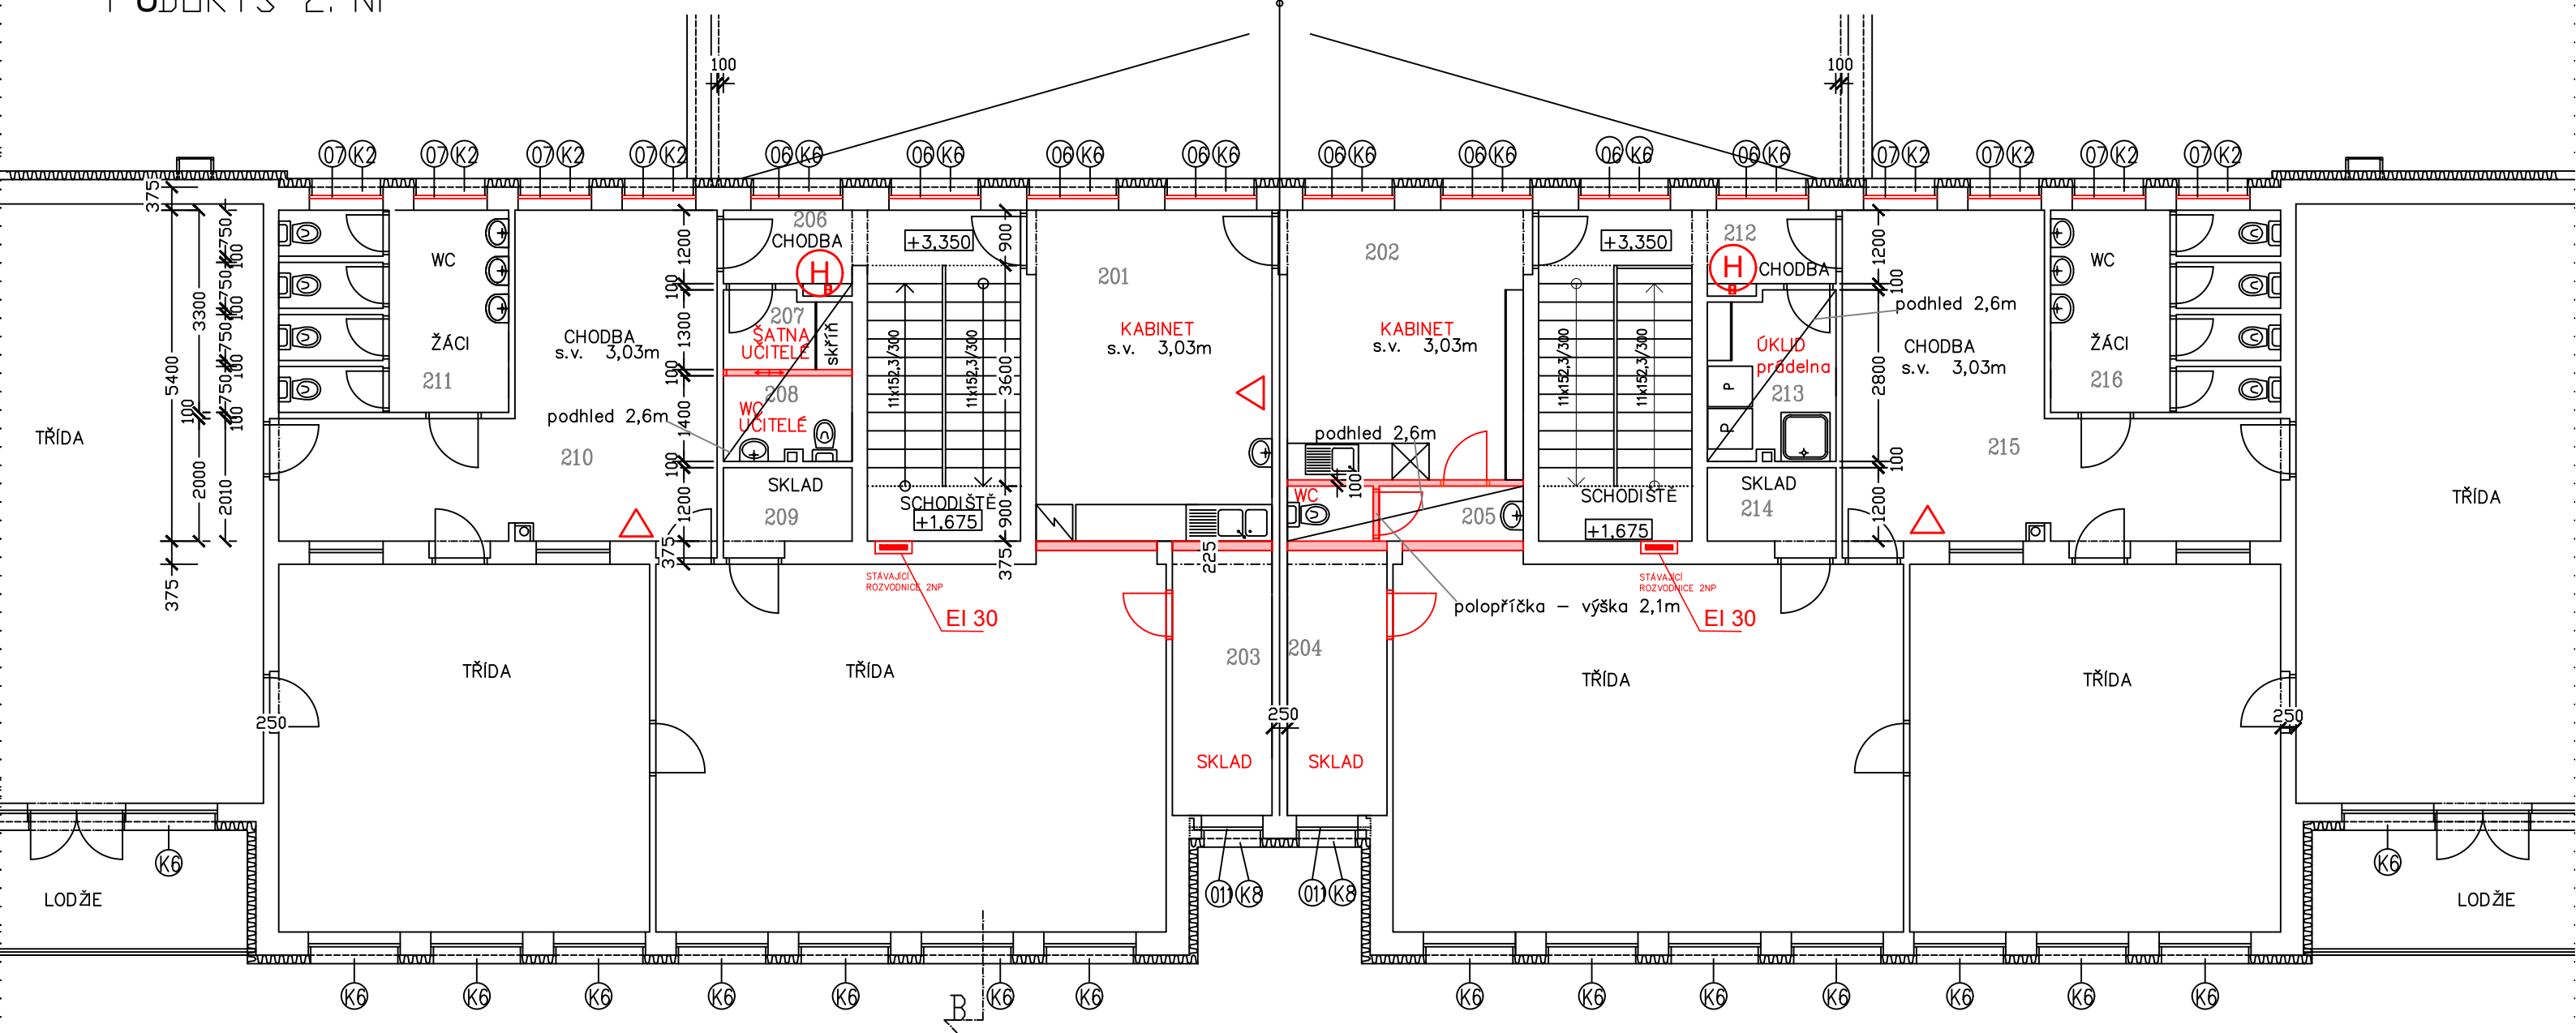

LEGENDA POŽÁRNÍHO ZNAČENÍ

EI 15	POŽÁRNÍ ODOLNOST
(H)	VNITŘNÍ HYDRANT
△	PŘENOSNÝ HASICÍ PŘÍSTROJ PRAŠKOVÝ



Digitally signed by Ing. Lea Trestrová
DN: c=CZ, 2.5.4.97=NTRCZ-45770743,
o=Česká komora autorizovaných inženýrů
a techniků činných ve výstavbě,
ou=Elektronické autorizační razítko,
ou=0701462, cn=Ing. Lea Trestrová,
sn=Trestrová, givenName=Lea,
serialNumber=P836219, title=TH00
Date: 2024.12.19 10:41:35 +01'00'
Adobe Acrobat Reader version:
2024.005.20320

ČÍSLO MÍSTN.	ÚČEL MÍSTNOSTI	PLOCHA m²	PODLAHA	ÚPRAVA POVRCHU STĚN	POZNÁMKA
201	KABINET	20,7	NOVÁ	OMÍTKA VÁPENOCEMENTOVÁTOVÁ/ŠTUKOVÁ	
202	KABINET	16,94	NOVÁ	OMÍTKA VÁPENOCEMENTOVÁTOVÁ/ŠTUKOVÁ	
203	SKLAD	7,03	STÁVAJÍCÍ	OMÍTKA VÁPENOCEMENTOVÁTOVÁ/ŠTUKOVÁ	
204	SKLAD	7,03	STÁVAJÍCÍ	OMÍTKA VÁPENOCEMENTOVÁTOVÁ/ŠTUKOVÁ	
205	WC UČITELE	3,47	STÁVAJÍCÍ	KERAMICKÝ OBKLAD	
206	CHODBA	2,52	STÁVAJÍCÍ	OMÍTKA VÁPENOCEMENTOVÁTOVÁ/ŠTUKOVÁ	
207	ŠATNA UČITELE	2,55	STÁVAJÍCÍ	OMÍTKA VÁPENOCEMENTOVÁTOVÁ/ŠTUKOVÁ	
208	WC UČITELE	2,94	STÁVAJÍCÍ	KERAMICKÝ OBKLAD	
209	SKLAD	2,52	STÁVAJÍCÍ	OMÍTKA VÁPENOCEMENTOVÁTOVÁ/ŠTUKOVÁ	
210	CHODBA	25,52	STÁVAJÍCÍ	OMÍTKA VÁPENOCEMENTOVÁTOVÁ/ŠTUKOVÁ	
211	WC ŽÁCI	12,38	STÁVAJÍCÍ	KERAMICKÝ OBKLAD	
212	CHODBA	2,52	STÁVAJÍCÍ	OMÍTKA VÁPENOCEMENTOVÁTOVÁ/ŠTUKOVÁ	
213	ÚKLID-PRADELNA	5,70	STÁVAJÍCÍ	OMÍTKA VÁPENOCEMENTOVÁTOVÁ/ŠTUKOVÁ	
214	SKLAD	2,52	STÁVAJÍCÍ	OMÍTKA VÁPENOCEMENTOVÁTOVÁ/ŠTUKOVÁ	
215	CHODBA	25,52	STÁVAJÍCÍ	OMÍTKA VÁPENOCEMENTOVÁTOVÁ/ŠTUKOVÁ	
216	WC ŽÁCI	12,38	STÁVAJÍCÍ	KERAMICKÝ OBKLAD	

Kreslil:	ING. LUKÁŠ VOHRALÍK	
PBR zpracoval:	Ing. Lukáš Vohralík	
Zodp. projektant PBR:	ING. L. Trestrová	
Hlavní projektant:	ING. J. SHEJBAL	
Kraj:	Pardubický	Okres: Ústí nad Orlicí
Obec:	Choceň	
Investor:	Město Choceň	
Akce:	ZŠ M. CHOCEŇSKÉHO, KOLLÁROVA 688, CHOCEŇ	
Objekt:	NÁVRH ÚPRAV HYGIENICKÉHO ZÁZEMÍ	
Obsah:	PŮDORYS 2NP - NOVÝ STAV	
Stupeň:	DPS	
Zak. č.:	4792-24-3	
Arch. č.:	4125	
Datum:	12/2024	
Formát:	A3	
Měř.:	1:100	Číslo příl. výkresu:
Kóty:	MM	D.3.2