


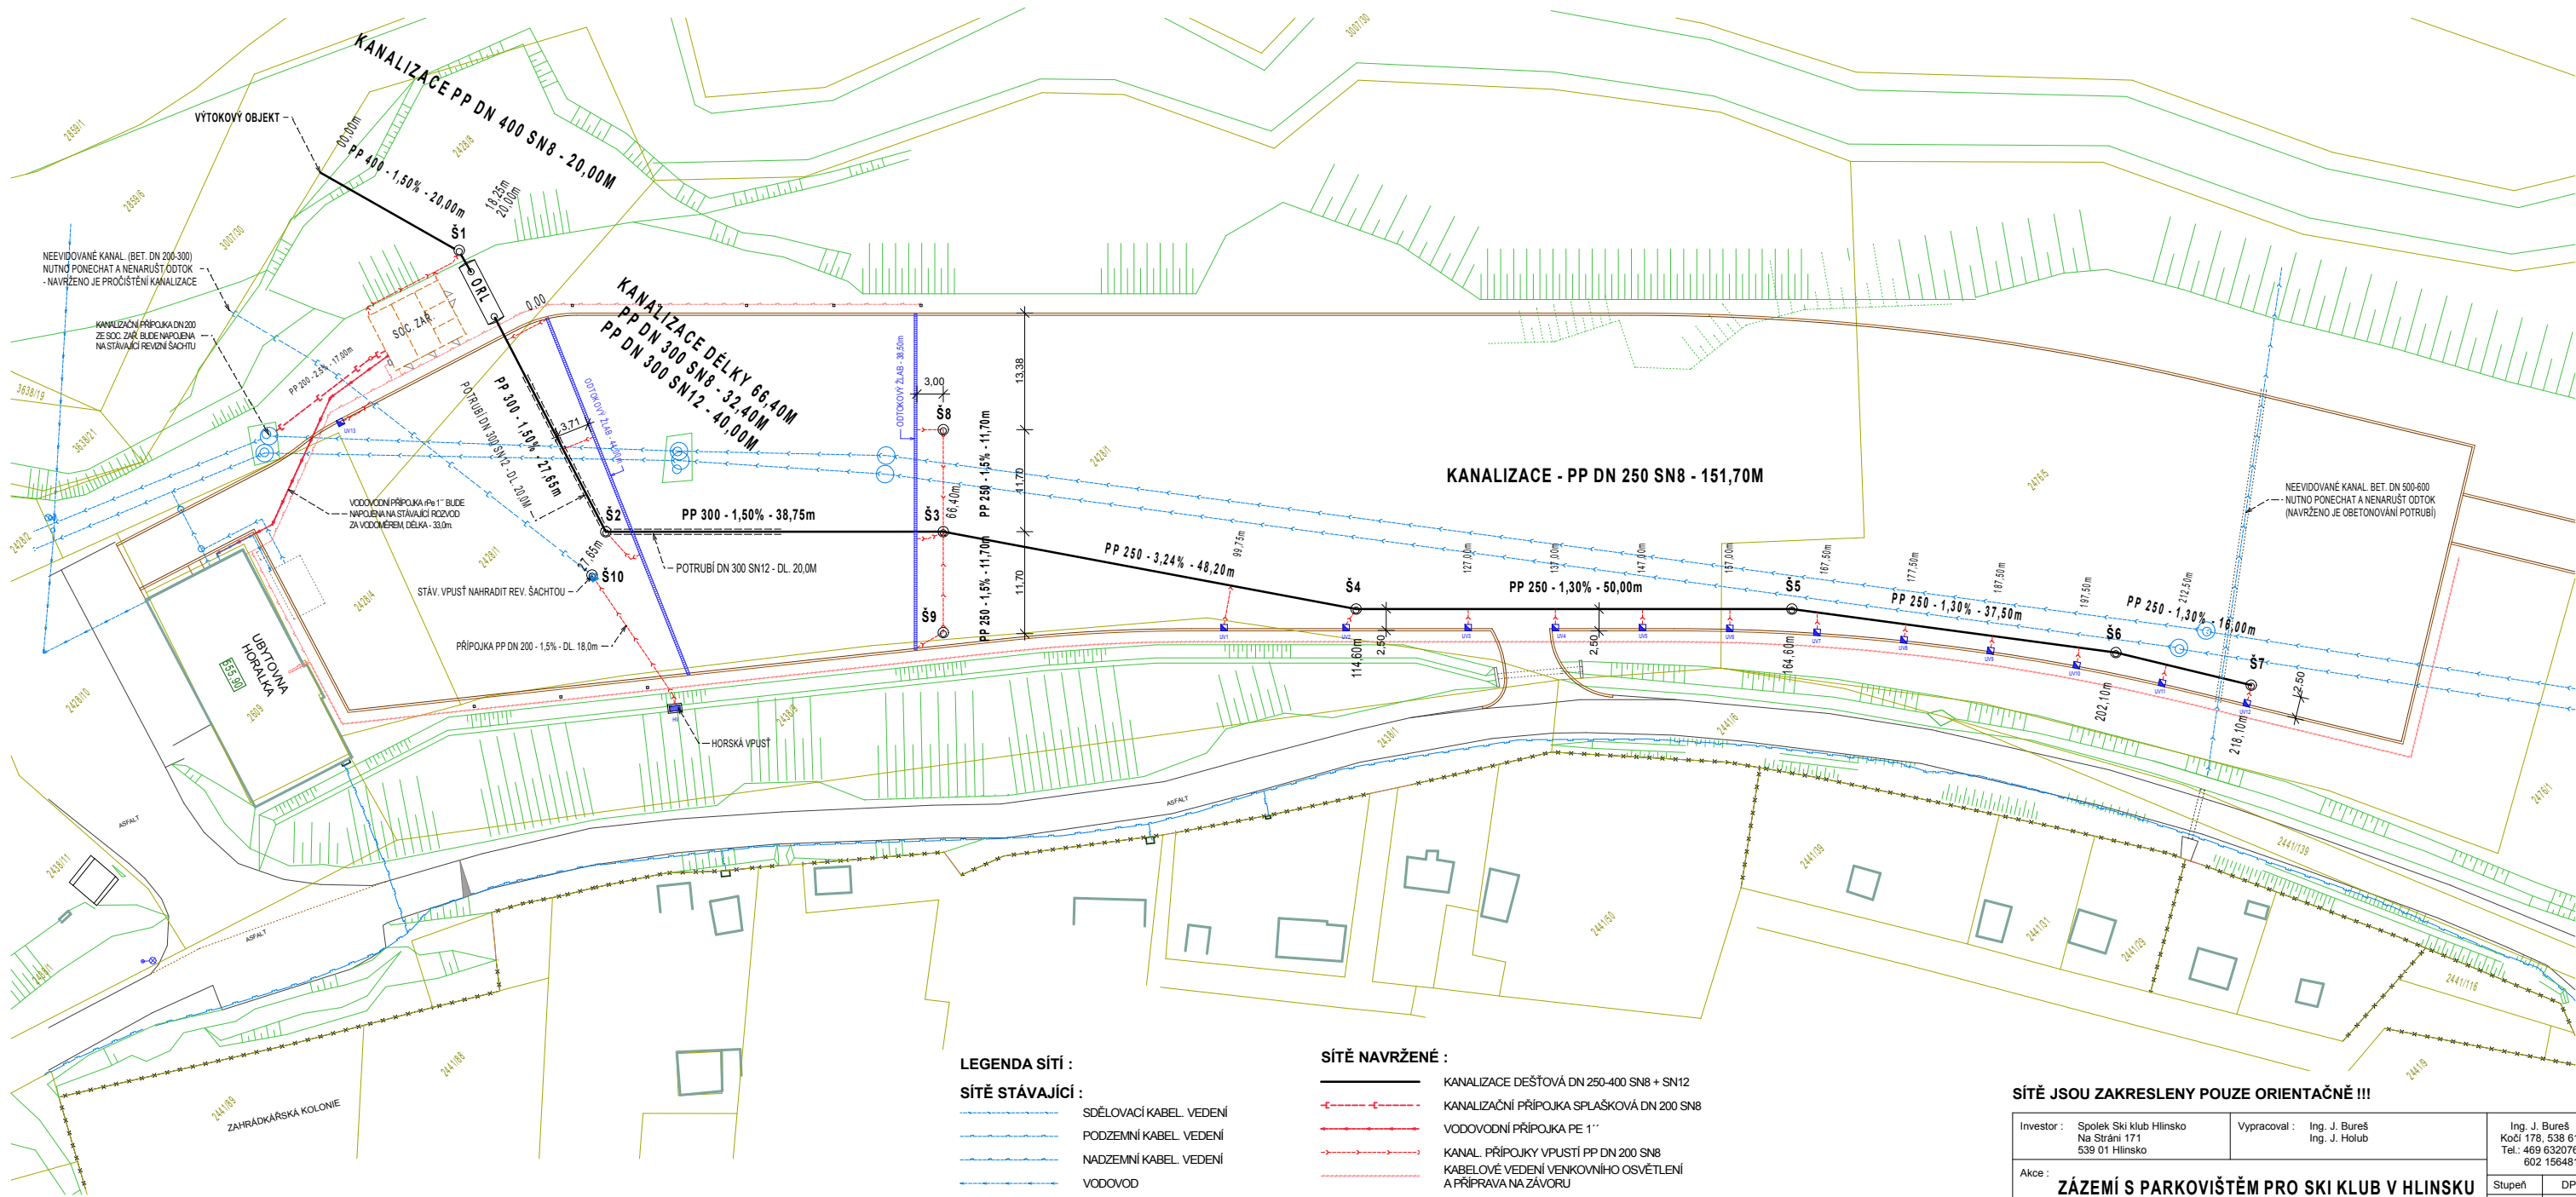

LEGENDA SÍTÍ :

SÍTĚ STÁVAJÍCÍ :

- SDĚLOVACÍ KABEL. VEDENÍ
- PODZEMNÍ KABEL. VEDENÍ
- NADZEMNÍ KABEL. VEDENÍ
- VODOVOD
- KANALIZACE BE 400, BE 1000
- PLYNOVOD STL PE 50, 32
- VEŘEJNÉ OSVĚTLENÍ

SÍTĚ NAVRŽENÉ :

- KANALIZACE DEŠŤOVÁ DN 250-400 SN8 + SN12
- KANALIZAČNÍ PŘÍPOJKA SPLAŠKOVÁ DN 200 SN8
- VODOVODNÍ PŘÍPOJKA PE 1"
- KANAL. PŘÍPOJKY VPUSTŮ PP DN 200 SN8
- KABELOVÉ VEDENÍ VENKOVNÍHO OSVĚTLENÍ A PŘÍPRAVA NA ZÁVORU
- KABEL. VEDENÍ NN DO 1kV - SOC. ZAŘ. A PILÍŘE
- HORSKÁ VPUSŤ / ULIČNÍ VPUSŤ
- CHRÁNIČKA

SÍTĚ JSOU ZAKRESLENY POUZE ORIENTAČNĚ !!!

Investor : Spolek Ski klub Hlinsko Na Strání 171 539 01 Hlinsko	Vypracoval : Ing. J. Bureš Ing. J. Holub	Ing. J. Bureš Kočí 178, 538 61 Tel. 469 632076 602 156481
Akce : ZÁZEMÍ S PARKOVIŠTĚM PRO SKI KLUB V HLINSKU		
Objekt : D.2 - KANALIZACE		
Výkres : SITUACE		
Stupeň Datum	DPS 10/2015	Měřítko: D2.2