POVRCH	Budoucí živičné parkoviště					
KATASTR	Hlinsko					
VZDÁLENOST ŠACHET	27.65	38.75	48.20	50.00	37.50	16.00

MĚŘÍTKA X / Y 1:500 / 1:50

SKLONOVÉ POMĚRY

LEGENDA TYPŮ ČAR
TERÉN
UPRAVENÝ TERÉN
KANALIZACE

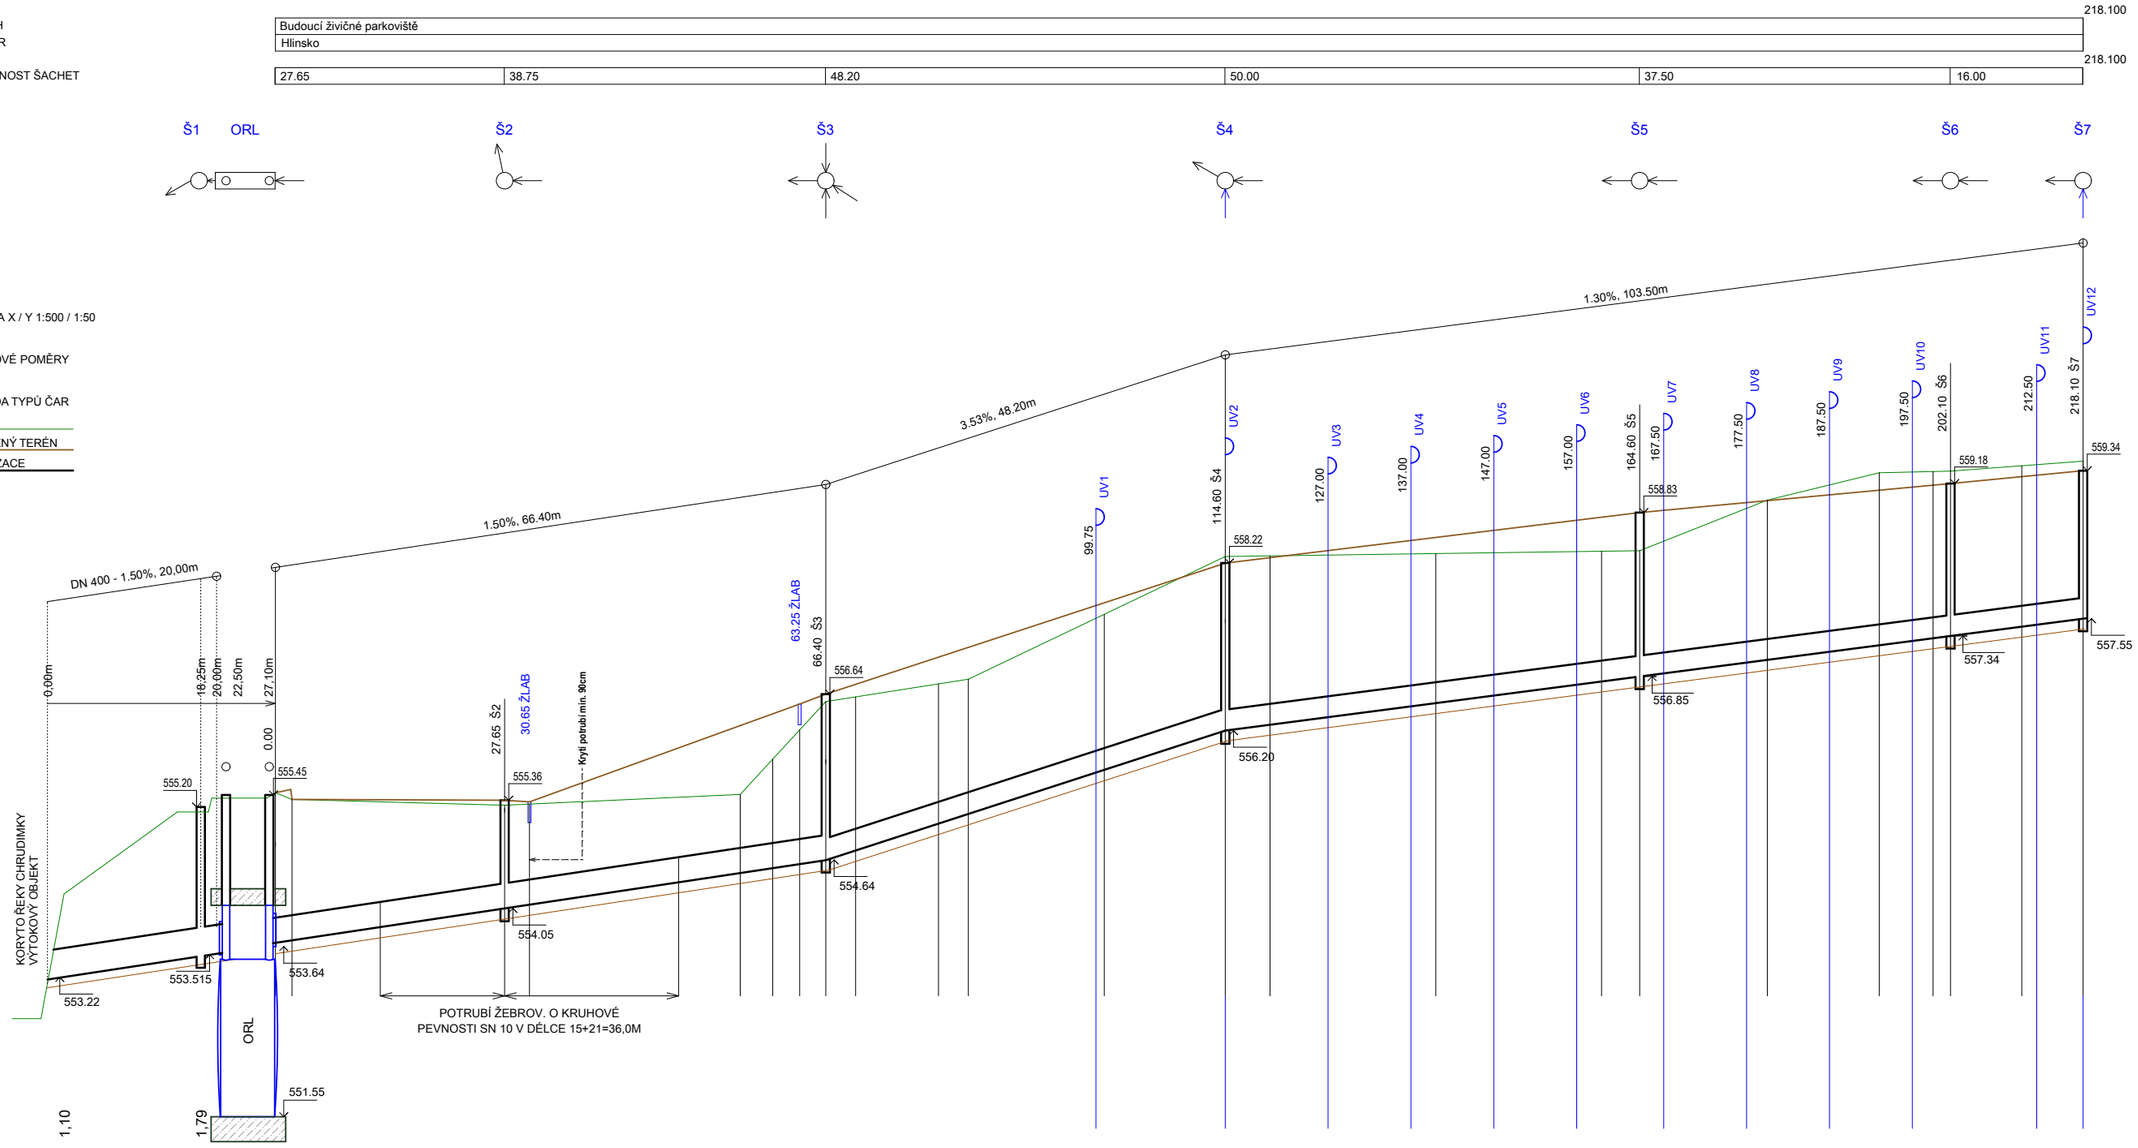

| | | | | | |