
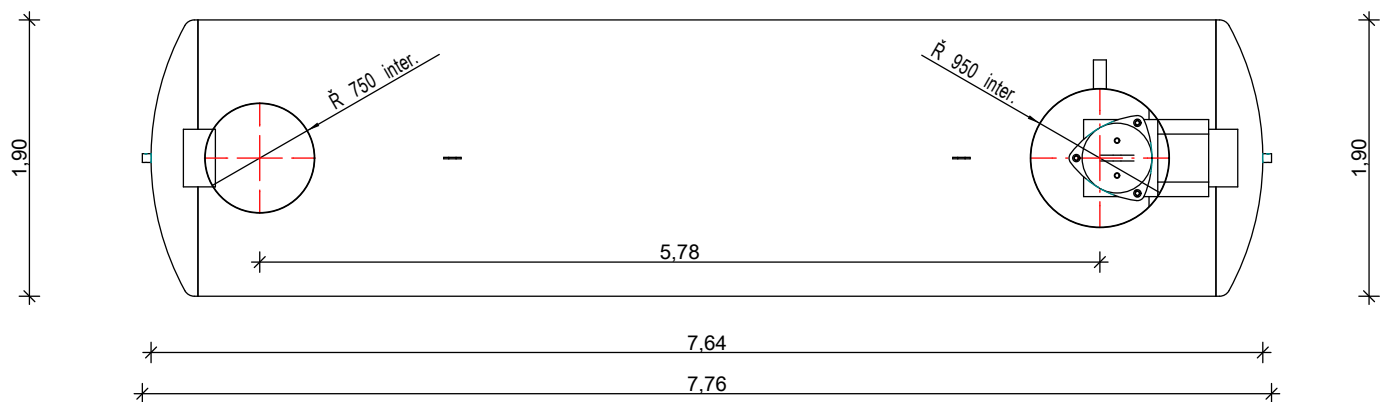
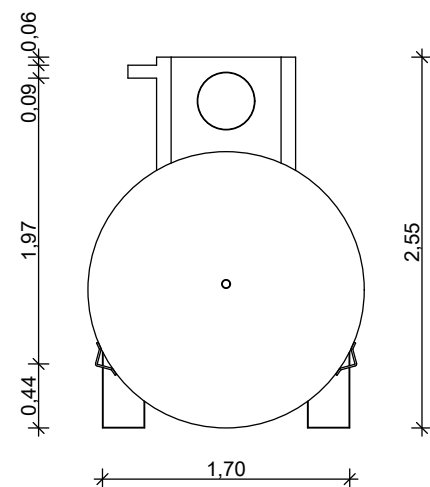


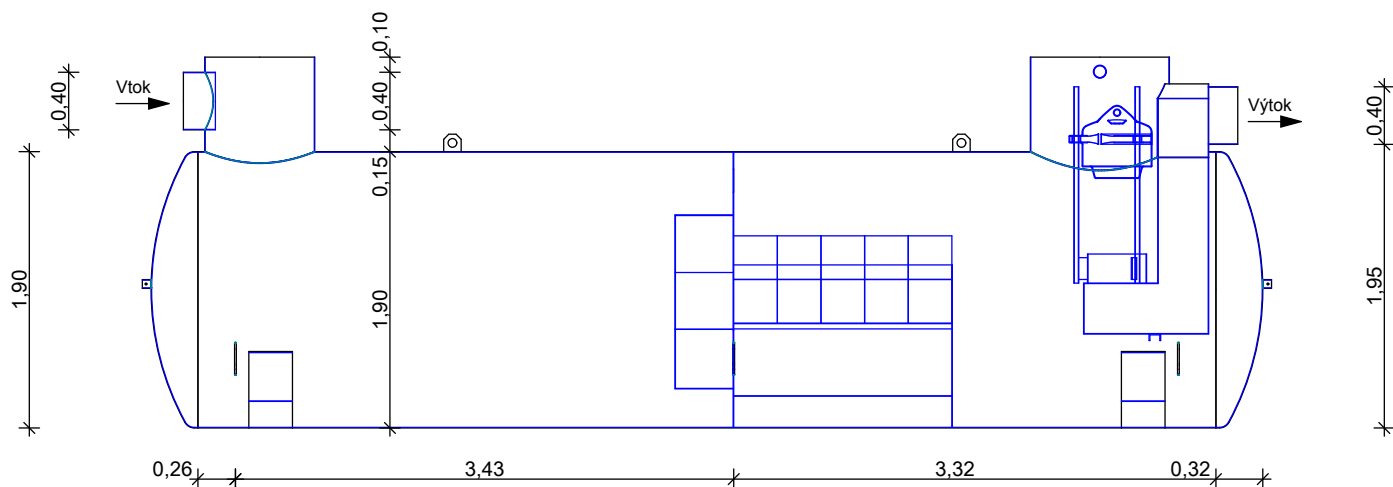

Rozměry :
 Délka L = 7765mm
 Průměr I/d = 1900mm
 Výška H = 2550
 Vtok a výtok = Dn 400

Investor :	Spolek Ski klub Hlinsko Na Stráni 171 539 01 Hlinsko	Vypracoval :	Ing. J. Bureš Ing. J. Holub	Ing. J. Bureš Kočí 178, 538 61 Tel.: 469 632076 602 156481	
Akce : ZÁZEMÍ S PARKOVIŠTĚM PRO SKI KLUB V HLINSKU D3 - ODLUČOVAČ ROPNÝCH LÁTEK				Stupeň	DPS
				Datum	05/2015
Objekt :					
Výkres :	ODLUČOVAČ ROPNÝCH LÁTEK			Měřítko: 1:50	D3.2