


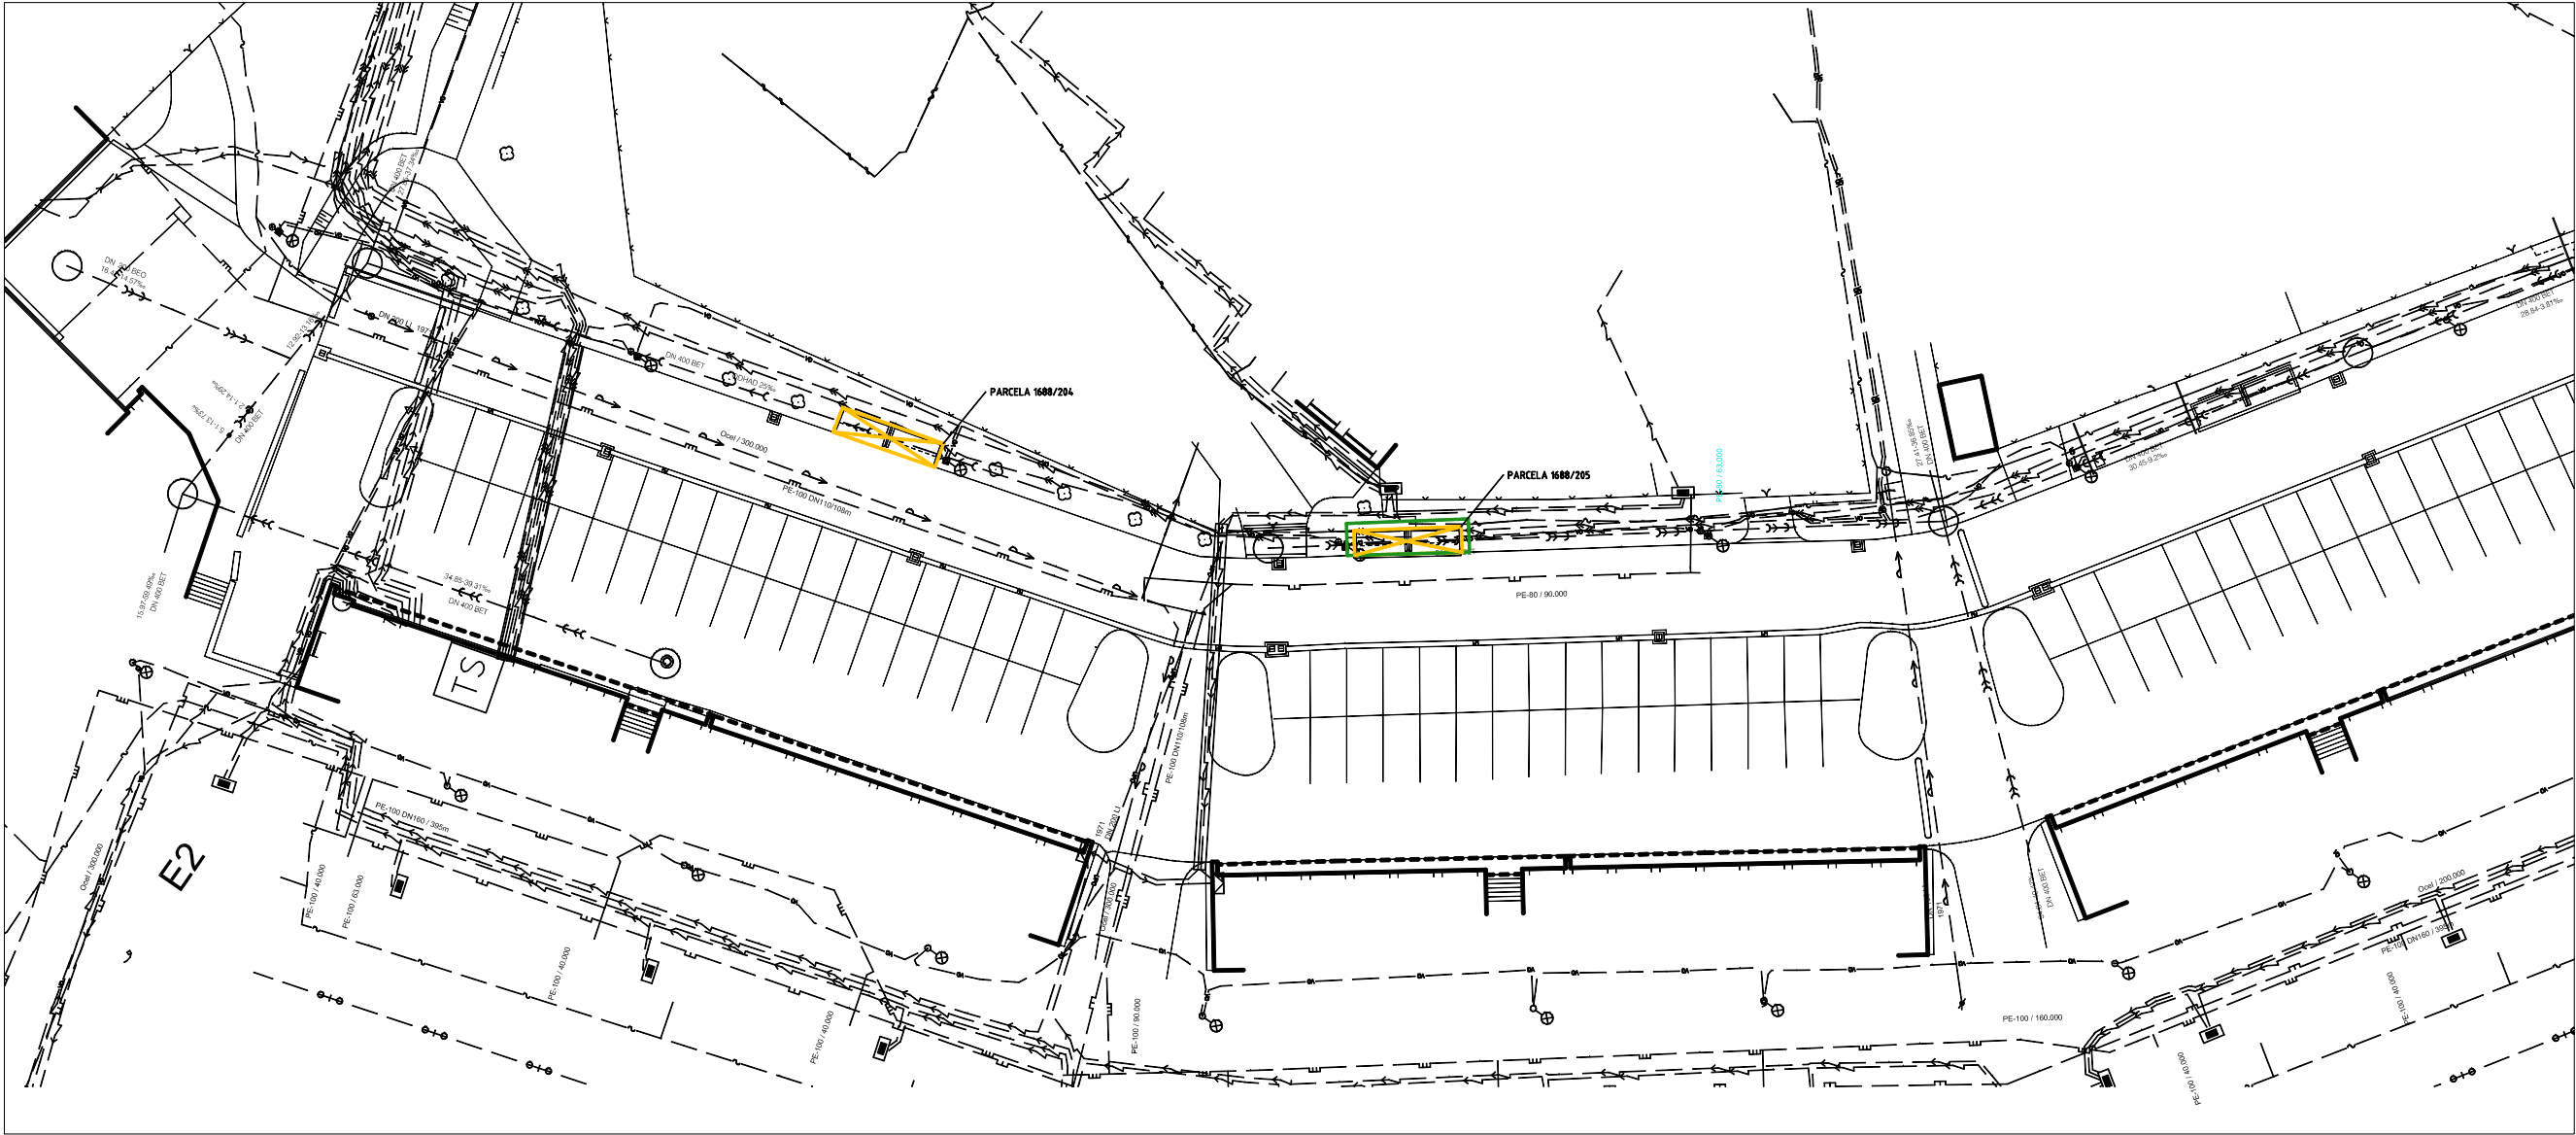

BOURACÍ PRÁCE

 BOURACÍ PRÁCE - ODSTRANĚNÍ STÁVAJÍCÍCH NEVYHOVUJÍCÍCH POPELNICOVÉHO STÁNÍ Z ŽELEZOBETONOVÝCH PANELŮ O POČTECH A ROZMĚRECH cca:

- 8X 1500x1500x110
- 8X 1800x1500x110
- 4X 3600x1500x150

DÁLE BUDE ODSTRANĚNA BETONOVÁ POCHOZÍ PLOCHA O ROZMĚRECH cca

- 4X 3200x1600x150

A BUDE ODSTRANĚN ZÁKLAD ROZMĚRŮ cca

- 4X v=500mm, š=250mm, d=6300mm

ZATRAVNĚNÍ

 PLOCHA K ZATRAVNĚNÍ

BOURACÍ PRÁCE JSOU PROVÁDĚNY V OCHRANNÉM PÁSMU PODZEMNÍHO VEDENÍ VYSOKÉHO NAPĚTÍ, VEDENÍ VEŘEJNÉHO OSVĚTLENÍ A VEDENÍ INFORMAČNÍHO KABELU fy CETIN. PŘED ZAPOČETÍM BOURACÍCH PRACÍ PROBĚHNE KONZULTACE SE SPRÁVCEM SÍTÍ. PRÁCE MOHOU BÝT PROVEDENY POUZE PO SOUHLASU A SLPNĚNÍ POŽADAVKŮ MAJITELE SÍTÍ. PŘI STAVEBNÍCH PRÁCECH V OCHRANNÉM PÁSMU NESMÍ BÝT POUŽITO MECHANIZACE. DÁLE V OCHRANNÉM PÁSMU PLATÍ OMEZENÍ DLE PLATNÝCH PŘEDPISŮ.

PROJEKTANT STAVBY ING.ARCH ONDŘEJ BARTŮŠEK		ing. arch. Ondřej Bartůšek +420777806951 ondrej@bartusek.info www.bartusek.info	
VYPRACOVAL ING.ARCH ONDŘEJ BARTŮŠEK			
INVESTOR: městská část Brno Jundrov, Statutární město Brno			
MÍSTO STAVBY: Jasanová, Brno – Jundrov, 620 00			
KONTEJNEROVÁ STÁNÍ NA PARKOVIŠTI JASANOVÁ II. ETAPA		FORMÁT	A3
		DATUM	leden 2017
		STUPEŇ	ÚS, PPS
CELKOVÁ SITUACE – STÁVAJÍCÍ STAV, BOURACÍ PRÁCE		1:500	C2