



SITUAČNÍ VÝKRES ŠIRŠÍCH VZTAHŮ

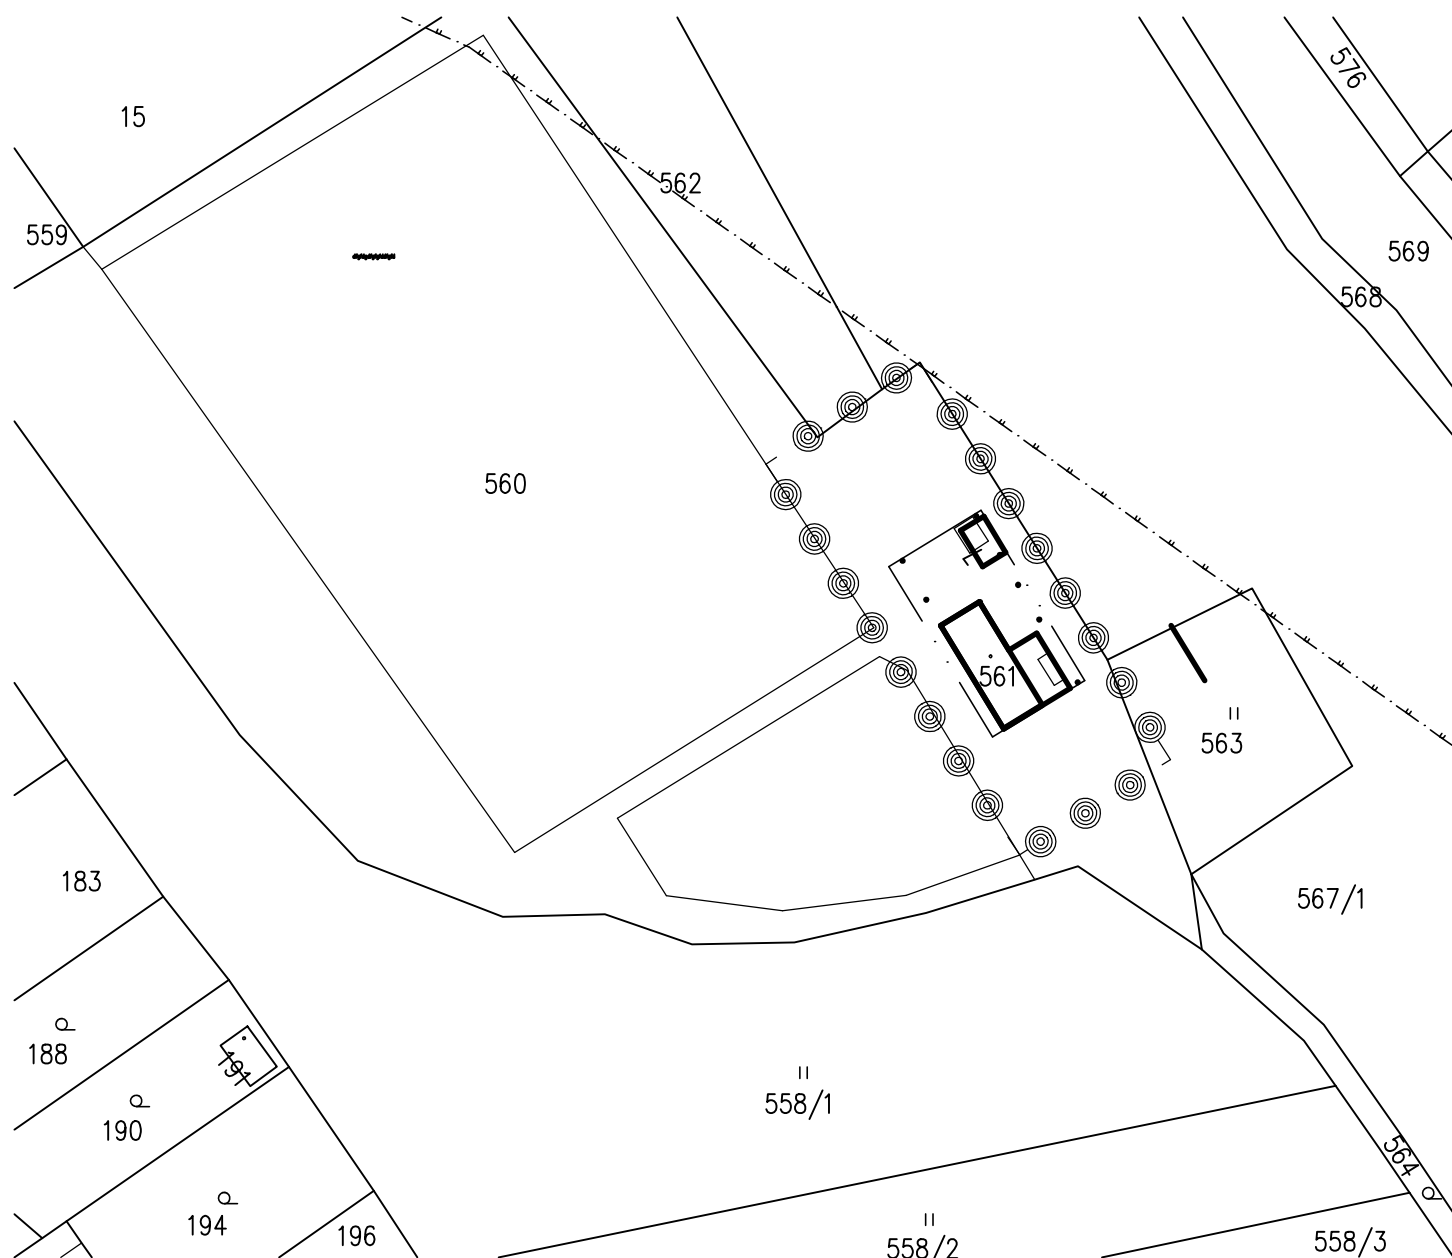


LEGENDA




HRANICE ŘEŠENÉHO ÚZEMÍ

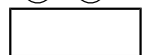


ZASTAVĚNÁ PLOCHA OBJEKTU

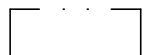

JEDNOTNÉ ZASTŘEŠENÍ OBJEKTŮ

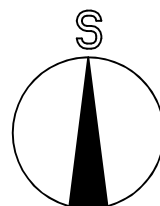

$\pm 0,000$ = stávající úroveň přízemí

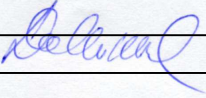Zodpovědný projektant	Ing. V. Dokládal			
Inženýr projektu	Ing. V. Dokládal			
Vypracoval	Ing. V. Dokládal			
Obec : Tišnov		Okres : Brno – venkov		
Investor: Obec Hradčany, Tišnovská 131, Hradčany 666 03			Datum	03/2021
Akce SPORT PARK Horka rekonstrukce a přístavba sportovního zázemí SO : Část: Stavební část			Formát	1 A4
			Stupeň	PDPS
			Zakázkové číslo	19–17
			Arch. číslo	
Příloha SITUAČNÍ VÝKRRES ŠIRŠÍCH VZTAHŮ			Měřítko	č. výkresu
			1 : 1000	C 1