


CELKOVÝ SITUAČNÍ VÝKRES STAVBY

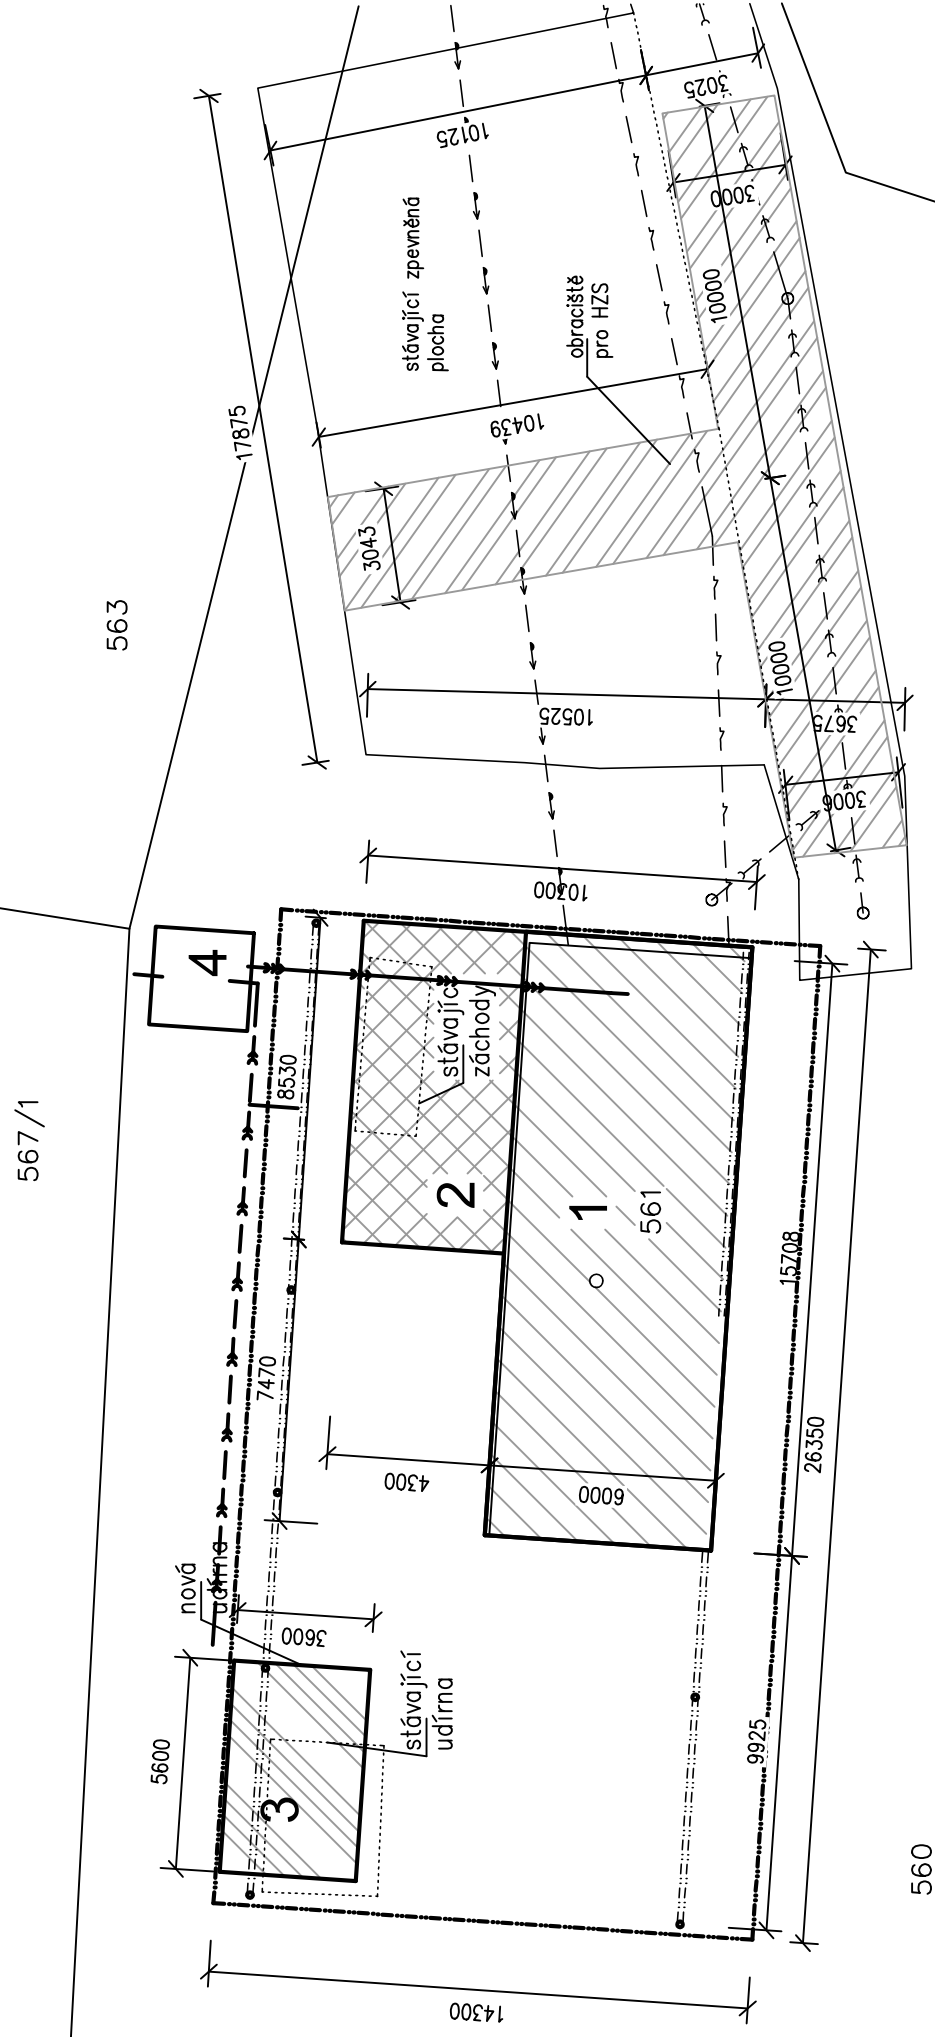

LEGENDA OBJEKTŮ

- 1 Stávající objekt šaten
- 2 Přístavba objektu šaten
- 3 Prodej občerstvení
- 4 Akumulační nadřž dešťové vody


LEGENDA SITUAȚIE


- | | |
|---|--|
|  | STÁVAJÍCÍ ŘAD SPLAŠKOVÉ KANALIZACE |
|  | STÁVAJÍCÍ VNITŘNÍ VODOVOD |
|  | STÁVAJÍCÍ VNITŘNÍ PODZEMNÍ VEDENÍ NN |
|  | NOVÉ DEŠŤOVÁ KANALIZACE |
|  | NOVÝ TLAKOVÝ ROZVOD DEŠŤOVÉ KANALIZACE |
|  | STÁVAJÍCÍ BOURANÉ KONSTRUKCE |
|  | NOVÉ SPOLEČNÉ ZASTŘEŠENÍ STAVBY |

LEGENDA PLOCH

- | | |
|---|---|
|  | STAVEBNÍ OBJEKTY |
|  | ASTAVEBN OBJEKT . PŘEDMĚT STAQVEBNÍCH ÚPRAV |
|  | PŘÍSTAVBA OBJEKTU |
|  | NOVOSTAVBA OBČESTVENÍ |
|  | ZPEVNĚNÁ PLOCHA OBRACIŠTĚ PRO HZS |
- | | |
|------------|-----|
| Zodpovědný | ... |
| ... | ... |

±0,000 = stávající úroveň přízemí

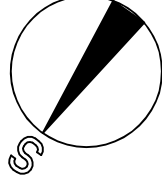

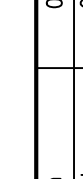Zodpovědný projektant		Ing. V. Dokládal		
Inženýr projektu		Ing. V. Dokládal		
Vypracoval		Ing. V. Dokládal		
Obec :		Tišnov	Okres :	Brno – venkov
Investor: Obec Hradčany, Tišnovská 131, Hradčany 666 03				
Akce				
SPORT PARK Horka				
rekonstrukce a přístavba sportovního zázemí				
SO :				
Část: Stavební část				
Příloha				
CELKOVÝ SITUAČNÍ VÝKRES STAVBY				
Datum		03/2021		
Formát		2 A4		
Stupeň		PDPS		
Zakázkové číslo		19-17		
Arch. číslo				
Měřítko		č. výkresu		
1 : 200		C3		