

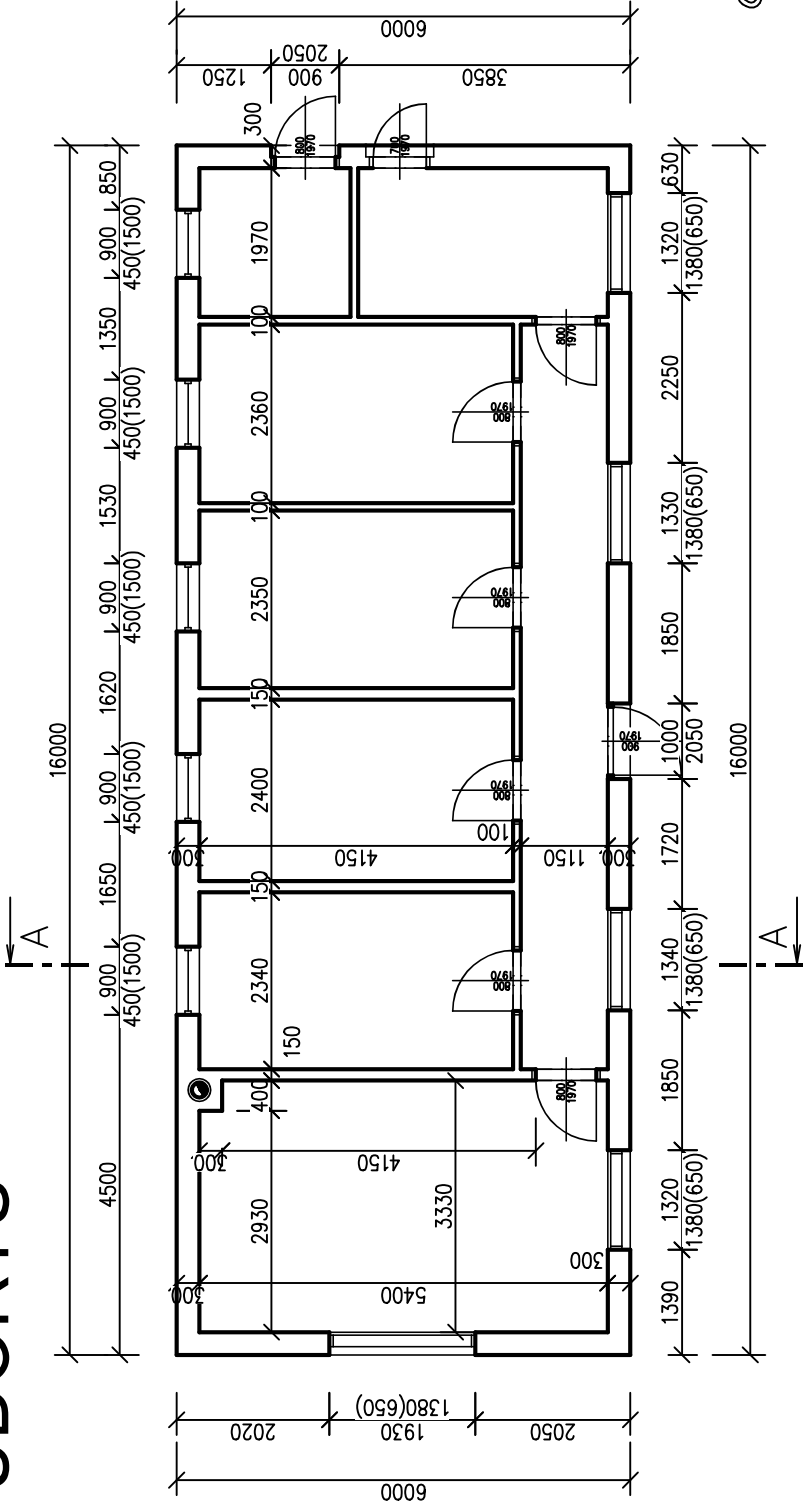



PŮDORYS

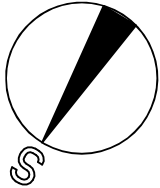


POHLED ČELNÍ

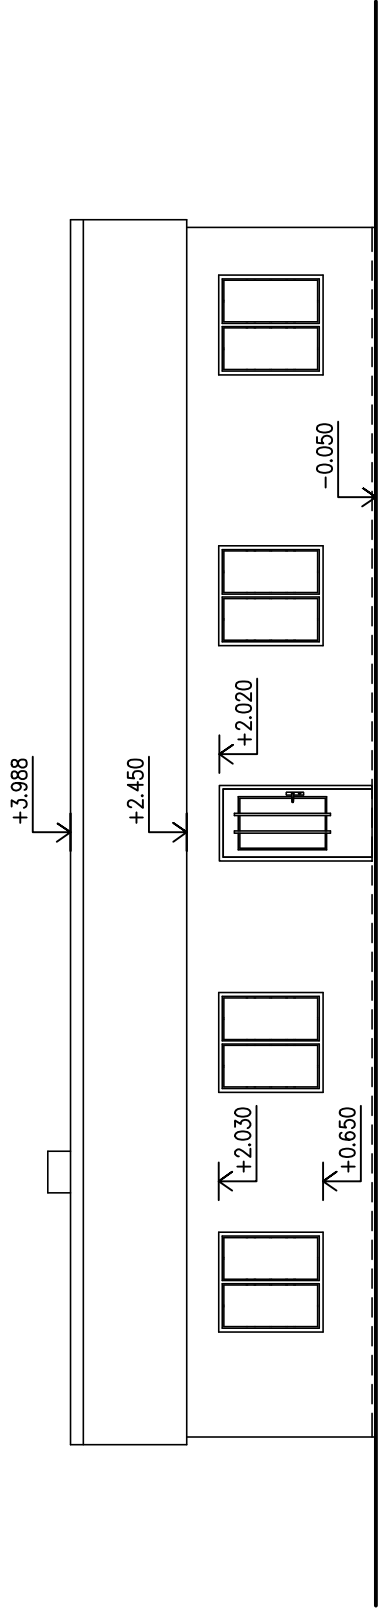

POHLED BOČNÍ

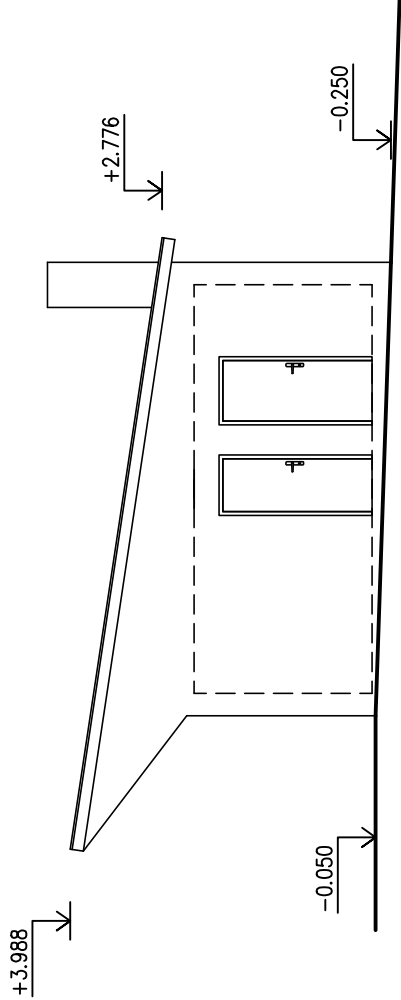

ŘEZ A-A

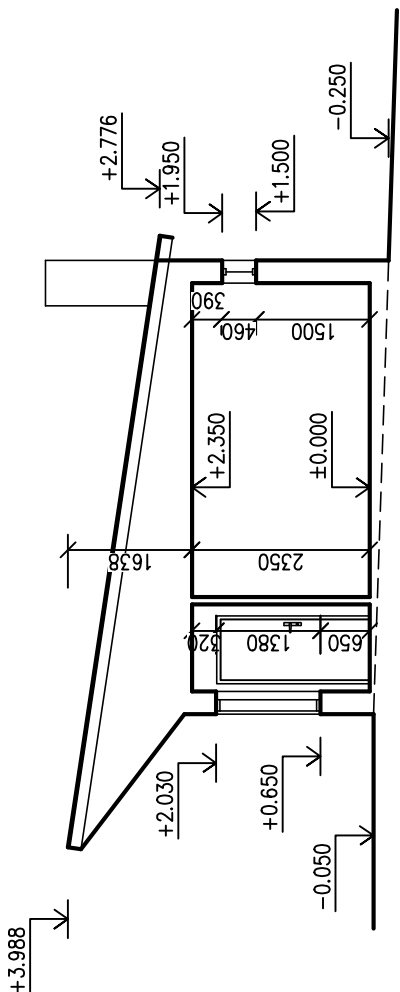

±0,000 = stávající úroveň přízemí

Zodpovědný projektant	Ing. V. Dokládal			
Inženýr projektu	Ing. V. Dokládal			
Vypracoval	Ing. V. Dokládal			
Obec :	Tišnov	Okres :	Brno – venkov	
Investor:	Obec Hradčany, Tišnovská 131, Hradčany 666 03			
Akce	SPORT PARK Horka			
rekonstrukce a přístavba sportovního zázemí				
SO :				
Část:	Stavební část			
Příloha				
STÁVAJÍCÍ STAV – půdorys, řez, pohledy	1 : 100	Měřítko	č. výkresu	C4
Datum	03/2021	Formát	2 A4	
Stupeň	PDPŠ	Zakázkové číslo	19–17	
Arch. číslo				
Měřítko				