


ŘEZ B-B

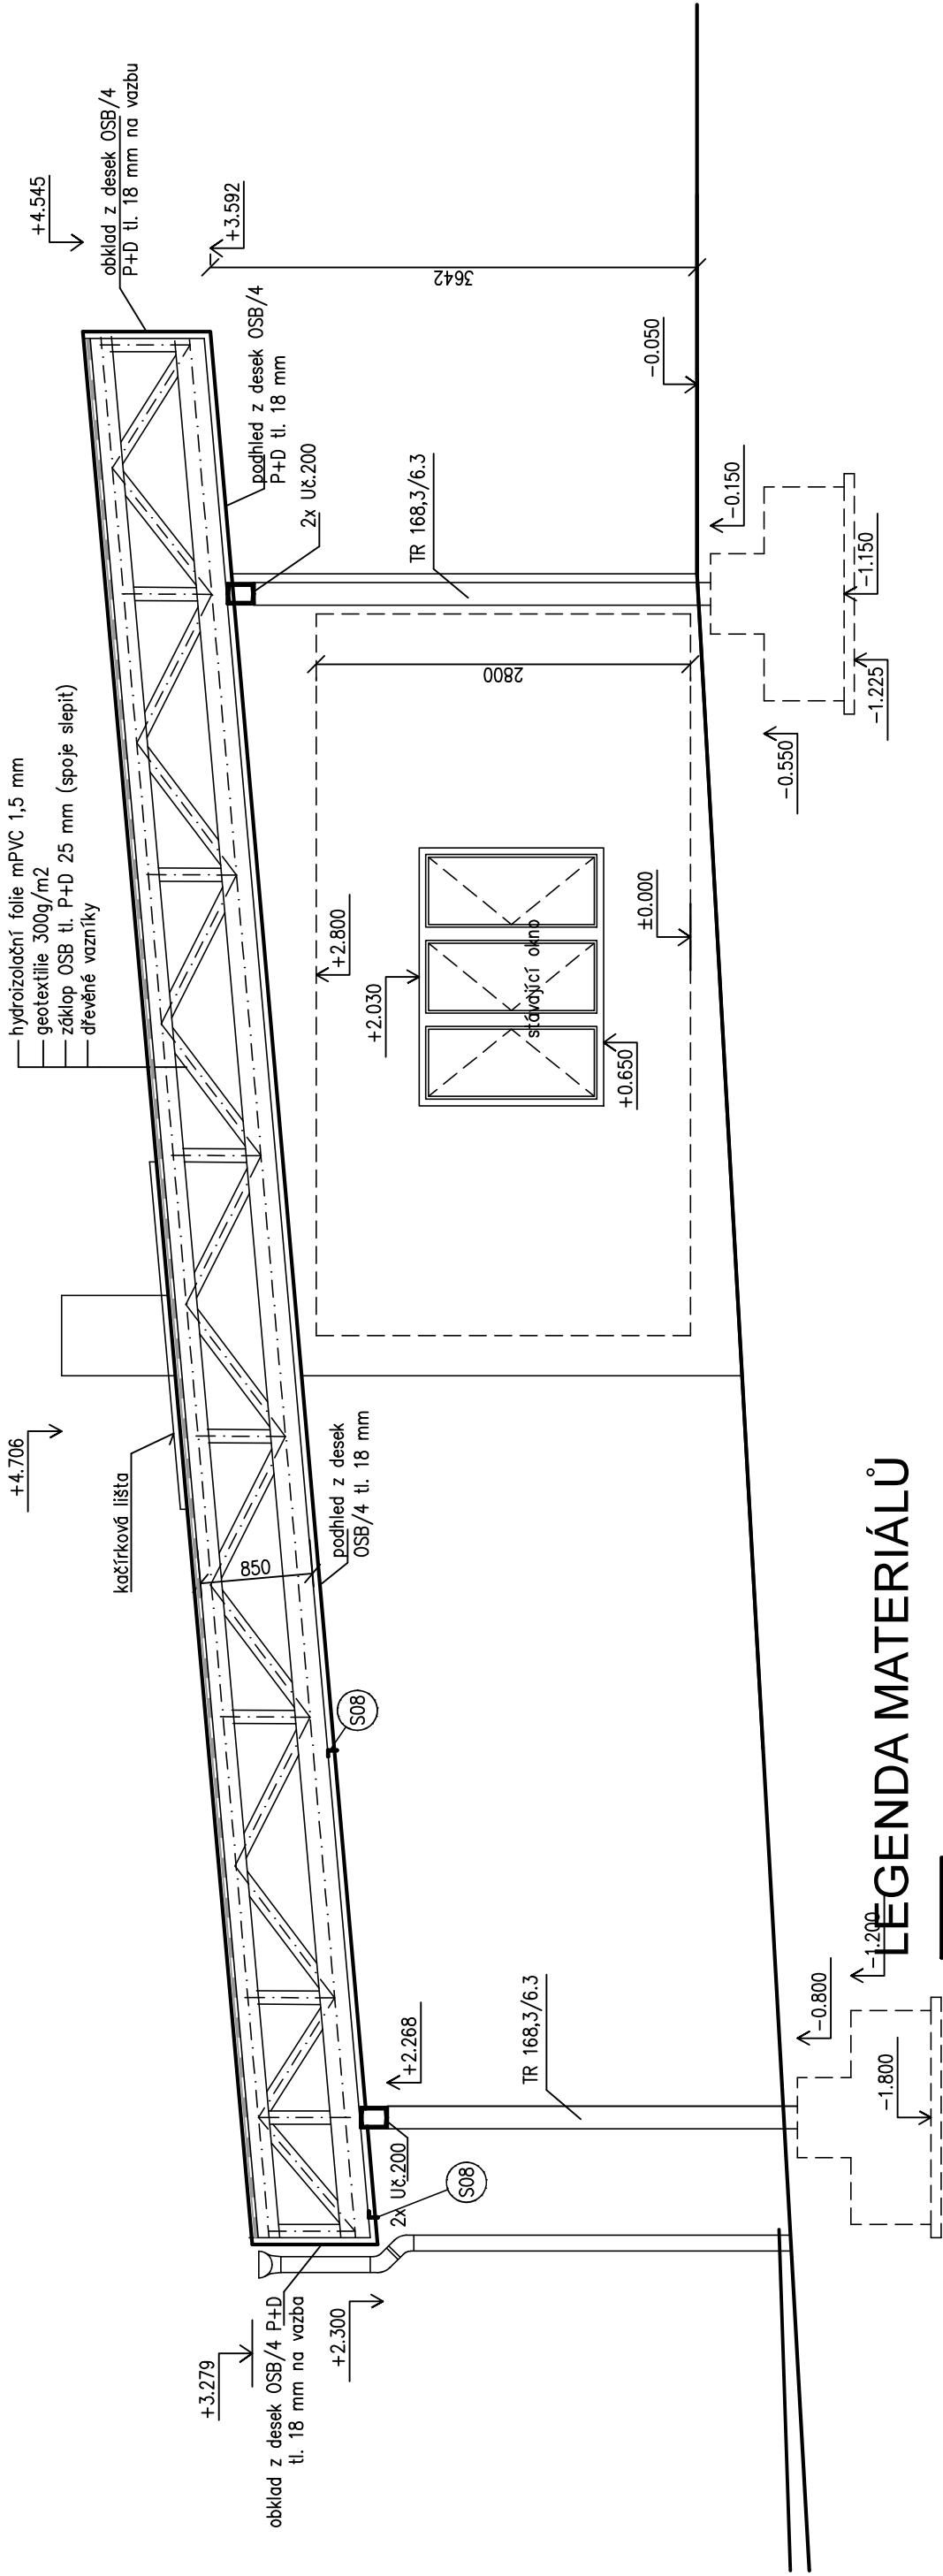

LEGENDA MATERIÁLŮ

- STÁVAJÍCÍ ZDIVO
- BOURANÉ ZDIVO
- POROBETONOVÉ ZDIVO TL. 300 mm NA LEPIČÍ MALTU
- POROBETONOVÉ ZDIVO TL. 200 mm NA LEPIČÍ MALTU
- POROBETONOVÉ ZDIVO TL. 115 mm NA LEPIČÍ MALTU
- ZDIVO Z CPP P10 MA MC 10
- BETONOVÉ ZDIVO C20/25 XC2 DO BETONONÝCH TVAROVEK
- ŽELEZOBETON C20/25 XC1, VÝTUŽ B500B
- BETON PROSTÝ C20/25 XC2
- ŠTĚRKOVÝ NASYP
- TEPELNÁ IZOLACE EPS
- TEPELNÁ IZOLACE MINERÁLNÍ VATA

±0,000 = 283,00 m.n m.(Bvp)

Zodpovědný projektant		Ing. V. Dokládal			
Inženýr projektu		Ing. V. Dokládal			
Vypracoval		Ing. V. Dokládal			
Obec :		Hradčany	Okres :	Brno – venkov	
Investor:		Obec Hradčany, Tišnovská 131, Hradčany 666 03			
Akce					
SPORT PARK Horka					
rekonstrukce a přístavba sportovního zázemí					
SO :		SO 01 Zastřešení			
Část:		Stavební část			
Příloha					
ŘEZ B-B					
Měřítko		1 : 50		č. výkresu	D1.1.6
		Datum		03/2021	
		Formát		2 A4	
		Stupeň		PDPŠ	
		Zakázkové číslo		19–17	
		Arch. číslo			