


PŮDORYS PŘÍZEMÍ

střecha a její nosná konstrukce
je řešena v SO 01 zastřešení

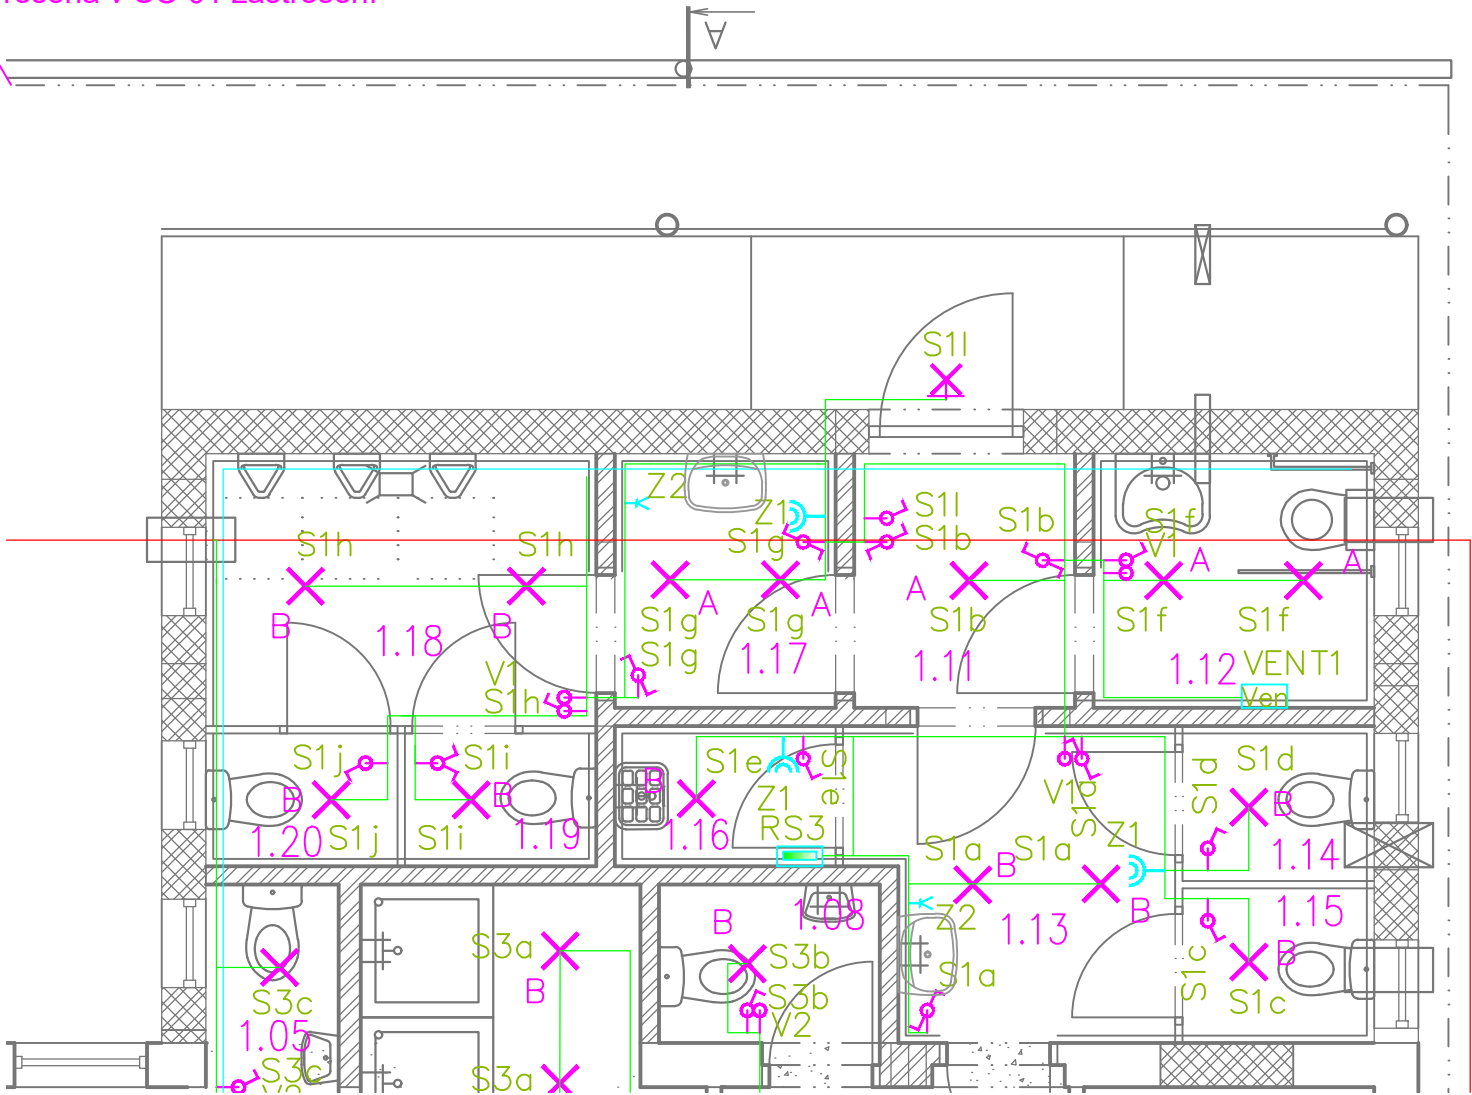

LEGENDA ZNAČEK

- BYTOVÝ ROZVADĚČ
- VÝVOD PRO SVĚTLO STROPNÍ
- VÝVOD PRO SVĚTLO NÁSTĚNNÉ
- VEDENÍ SVĚTELNÉ KABEL CYKY 3X1,5
VEDENÍ ZÁSUVKOVÉ KABEL CYKY 3X2,5
- JEDNOPÓLOVÝ VYPÍNAČ
- SÉRIOVÝ VYPÍNAČ
- OCHRANNÉ POSPOJOVÁNÍ
- STŘÍDAVÝ VYPÍNAČ
- KŘÍŽOVÝ VYPÍNAČ
- DVOJZÁSUVKA
- JEDNOZÁSUVKA DO VÍCNÁSOBNÝCH RÁMEČKŮ
- VÝVOD 400V
- VÝVOD 230V
- VENTILÁTOR S DOBĚHEM


LEGENDA SVĚTEL

- A svítidlo V-TAC 18W LED Panel Premium SAMSUNG CHIP Round 3000K
- B svítidlo V-TAC 24W LED Panel Premium SAMSUNG CHIP Round 4000K
- C svítidlo V-TAC 48W LED Waterproof Lamp GSERIES 1500mm 4500K
- F svítidlo LED V-TAC 36W LED Waterproof Lamp GSERIES 1200mm 4500K
- svítidlo reflektorové LED 50W

LEGENDA MÍSTNOSTÍ

Číslo	Název	Plocha [m²]	ÚPRAVA POVRCHŮ			Poznámka
			Stěny	Podlaha	Strop	
1.05	WC	1,58	OMÍTKA VÁPENNÁ ŠTUKOVÁ	DLAŽBA KERAMICKÁ	SÁDROKARTON	OBKLAD DO VÝŠKY 1,8 M
1.06	ŠATNA	9,88	OMÍTKA VÁPENNÁ ŠTUKOVÁ	DLAŽBA KERAMICKÁ	SÁDROKARTON	UMYVATELNÝ NÁTĚR 1,8 M
1.07	SPRCHA	5,81	OMÍTKA VÁPENNÁ ŠTUKOVÁ	DLAŽBA KERAMICKÁ	SÁDROKARTON	OBKLAD DO VÝŠKY 2,0 M
1.08	WC	1,73	OMÍTKA VÁPENNÁ ŠTUKOVÁ	DLAŽBA KERAMICKÁ	SÁDROKARTON	OBKLAD DO VÝŠKY 1,8 M
1.09	SKLAD	6,69	OMÍTKA VÁPENNÁ ŠTUKOVÁ	DLAŽBA KERAMICKÁ	SÁDROKARTON	KERAMICKÝ SOKL
1.10	SKLAD	4,06	OMÍTKA VÁPENNÁ ŠTUKOVÁ	DLAŽBA KERAMICKÁ	SÁDROKARTON	KERAMICKÝ SOKL
1.11	CHODBA	2,97	OMÍTKA VÁPENNÁ ŠTUKOVÁ	DLAŽBA KERAMICKÁ	SÁDROKARTON	KERAMICKÝ SOKL
1.12	WC INVALIDI	3,39	OMÍTKA VÁPENNÁ ŠTUKOVÁ	DLAŽBA KERAMICKÁ	SÁDROKARTON	OBKLAD DO VÝŠKY 1,8 M
1.13	WC ŽENY PŘEDSÍŇ	4,43	OMÍTKA VÁPENNÁ ŠTUKOVÁ	DLAŽBA KERAMICKÁ	SÁDROKARTON	OBKLAD DO VÝŠKY 1,8 M
1.14	WC ŽENY KABINA	1,39	OMÍTKA VÁPENNÁ ŠTUKOVÁ	DLAŽBA KERAMICKÁ	SÁDROKARTON	OBKLAD DO VÝŠKY 1,8 M
1.15	WC ŽENY KABINA	1,39	OMÍTKA VÁPENNÁ ŠTUKOVÁ	DLAŽBA KERAMICKÁ	SÁDROKARTON	OBKLAD DO VÝŠKY 1,8 M
1.16	WC ÚKLIDOVÁ KOMORA	1,42	OMÍTKA VÁPENNÁ ŠTUKOVÁ	DLAŽBA KERAMICKÁ	SÁDROKARTON	OBKLAD DO VÝŠKY 1,8 M
1.17	WC MUŽI PŘEDSÍŇ	2,69	OMÍTKA VÁPENNÁ ŠTUKOVÁ	DLAŽBA KERAMICKÁ	SÁDROKARTON	OBKLAD DO VÝŠKY 1,8 M
1.18	WC MUŽI PISOÁRY	4,90	OMÍTKA VÁPENNÁ ŠTUKOVÁ	DLAŽBA KERAMICKÁ	SÁDROKARTON	OBKLAD DO VÝŠKY 1,8 M
1.19	WC MUŽI KABINA	1,20	OMÍTKA VÁPENNÁ ŠTUKOVÁ	DLAŽBA KERAMICKÁ	SÁDROKARTON	OBKLAD DO VÝŠKY 1,8 M
1.20	WC MUŽI KABINA	1,20	OMÍTKA VÁPENNÁ ŠTUKOVÁ	DLAŽBA KERAMICKÁ	SÁDROKARTON	OBKLAD DO VÝŠKY 1,8 M
1.21	PRODEJ OBČERSTVENÍ	46,62	OMÍTKA VÁPENNÁ ŠTUKOVÁ	DLAŽBA KERAMICKÁ	OBKLAD	OBKLAD DO VÝŠKY 1.5 M
1.23	KRYTÉ POSEZENÍ	137,57	VNĚJŠÍ OMÍTKA	DLAŽBA ZÁMKOVÁ	OBKLAD	
1.24	KRYTÝ PŘÍSTUP	10,02	VNĚJŠÍ OMÍTKA	DLAŽBA KERAMICKÁ	OBKLAD	

±0,000 = stávající úroveň přízemí

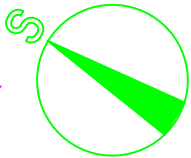

Zodpovědný projektant		Ing. V. Dokládal							
Inženýr projektu		Ing. V. Dokládal							
Vypracoval		David Surovec							
Obec :		Hradčany		Okres :		Brno — venkov			
Investor:		Obec Hradčany, Tišnovská 131, Hradčany 666 03				Datum		01/2021	
Akce SPORT PARK Horka rekonstrukce a přístavba sportovního zázemí SO : SO 02 Přístavba soc. zařízení Část: D2.2 Elektroinstalace						Formát		2 A4	
						Stupeň		PDPS	
						Zakázkové číslo		19—17	
						Arch. číslo			
Příloha		PŮDORYS PŘÍZEMÍ — SOCIÁLNÍ ZAŘÍZENÍ				Měřítko		č. výkresu	
						1 : 50		D2.2.2	