

PŮDORYS - navrhovaný stav

LEGENDA MATERIÁLŮ


- STÁVAJÍCÍ ZDIVO
- BOURANÉ ZDIVO
- POROBETONOVÉ ZDIVO TL. 300 mm NA LEPIČI MALTU
- POROBETONOVÉ ZDIVO TL. 200 mm NA LEPIČI MALTU
- POROBETONOVÉ ZDIVO TL. 115 mm NA LEPIČI MALTU
- ZDIVO Z CPP P10 MA MC 10
- BETONOVÉ ZDIVO C20/25 XC2 DO BETONONÝCH TVAROVEK
- ŽELEZOBETON C20/25 XC1, VÝTUŽ B500B
- BETON PROSTÝ C20/25 XC2
- ŠTĚRKOVÝ NÁSYP
- TEPELNÁ IZOLACE EPS
- TEPELNÁ IZOLACE MINERÁLNÍ VATA

LEGENDA ODKAZŮ

OZN.I	POPIS
01	SDK podhled – SV 2800 mm
02	SDK podhled – SV 2350 mm
03	SDK podhled – SV 2600 mm


POZNÁMKA:

Zastřešení přístavby a její nosná konstrukce (ocelové vaznice a sloupky s betonovými patkami) je řešena v SO 01 Zatřešení.
Dočasně podhledy konstrukce zatsřešení v místě přístavby budou před zahájením zděcích prací demontovány. Nové podhledy jsou navrženy ve všech místnostech přístavby sociálního zařízení.

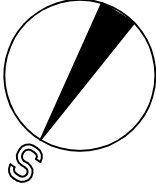


±0,000 = 283,00 m.n m.(Bvp)

střeška a její nosná konstrukce
je řešena v SO 01 zastřešení

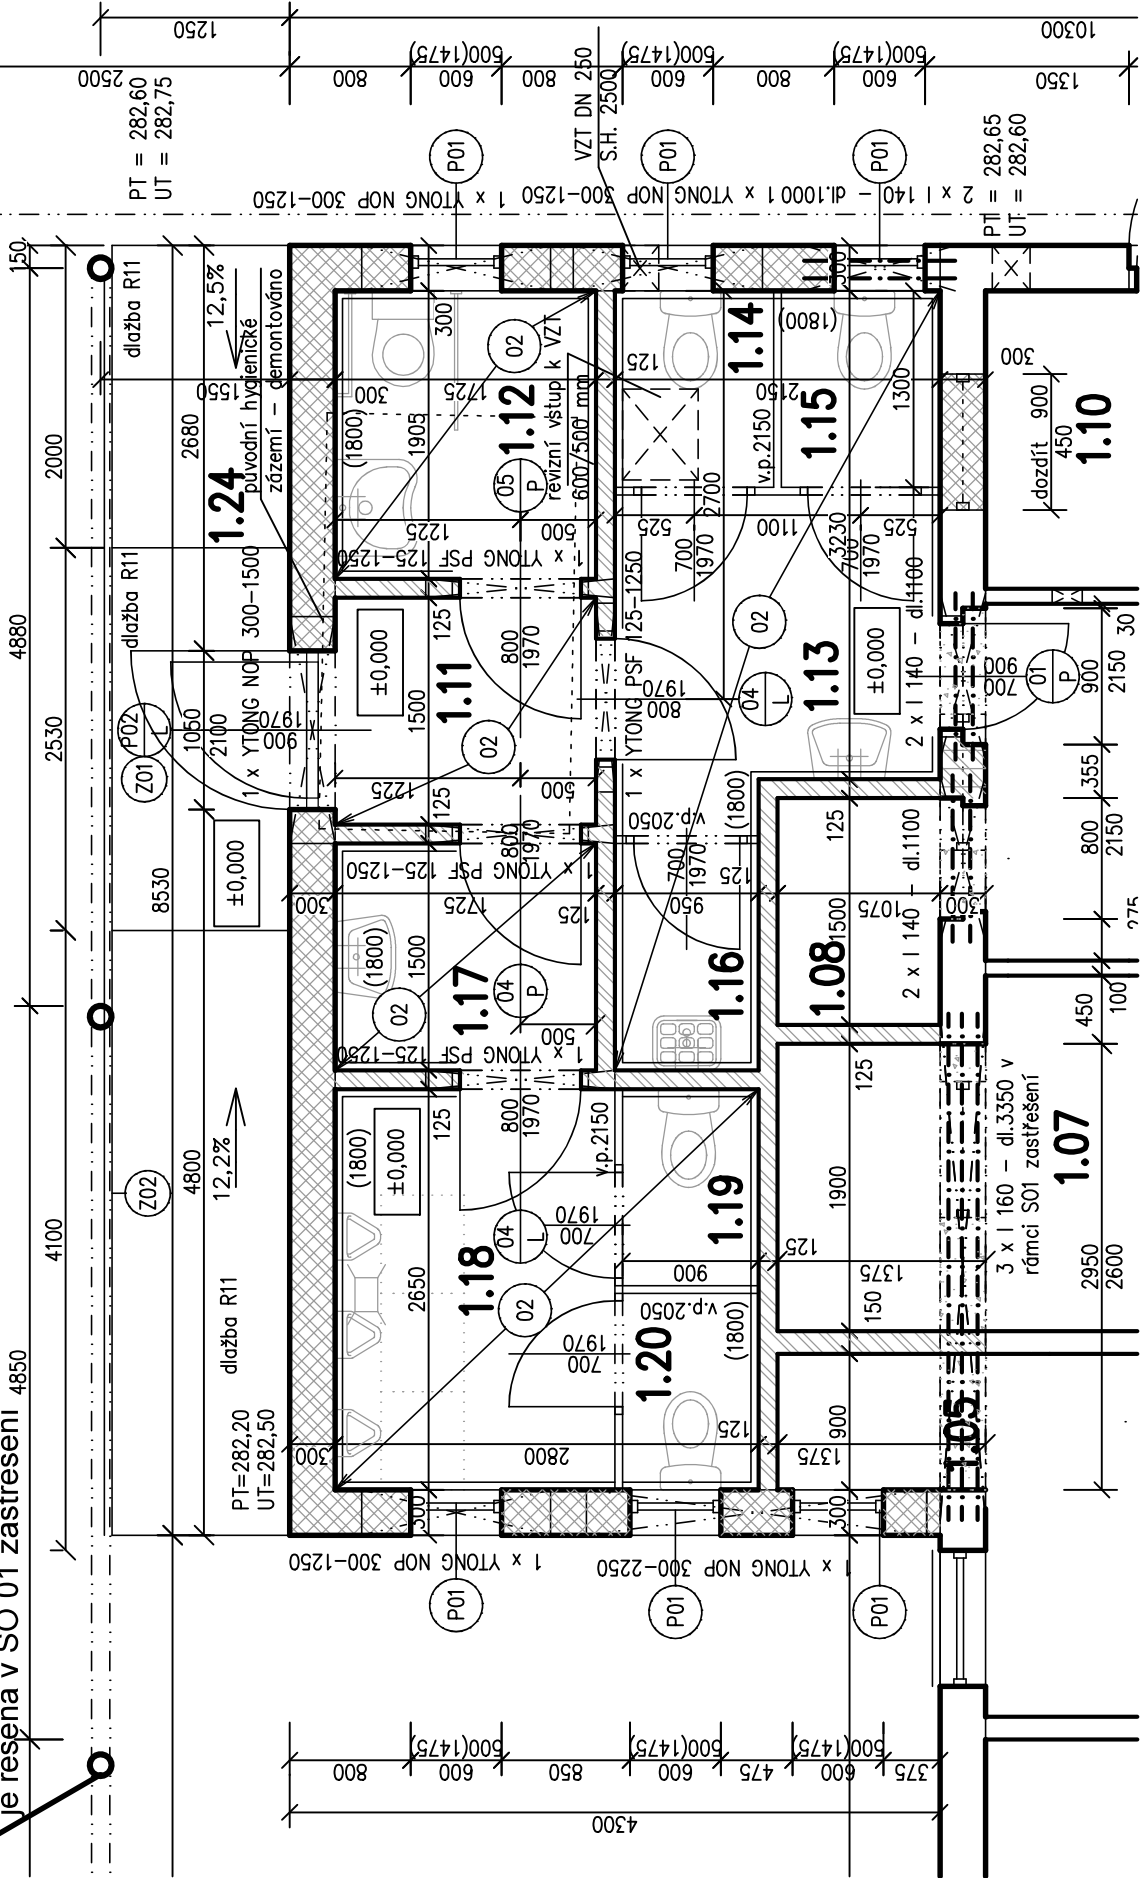

LEGENDA MÍSTNOSTÍ

Číslo	Název	ÚPRAVA POVRCHŮ			Poznámka
		Plocha [m ²]	Stěny	Podlaha	
1.05	WC	1,58	OMÍTKA VÁPENNÁ ŠTUKOVÁ	DLAŽBA KERAMICKÁ	SÁDROKARTON
1.06	ŠATNA	9,88	OMÍTKA VÁPENNÁ ŠTUKOVÁ	DLAŽBA KERAMICKÁ	SÁDROKARTON
1.07	SPRCHA	5,81	OMÍTKA VÁPENNÁ ŠTUKOVÁ	DLAŽBA KERAMICKÁ	UMYVATELNÝ NÁTĚR 1,8 M
1.08	WC	1,73	OMÍTKA VÁPENNÁ ŠTUKOVÁ	DLAŽBA KERAMICKÁ	OBKLAD DO VÝŠKY 2,0 M
1.09	SKLAD	6,69	OMÍTKA VÁPENNÁ ŠTUKOVÁ	DLAŽBA KERAMICKÁ	OBKLAD DO VÝŠKY 1,8 M
1.10	SKLAD	4,06	OMÍTKA VÁPENNÁ ŠTUKOVÁ	DLAŽBA KERAMICKÁ	KERAMICKÝ SOKL
1.11	CHODBA	2,97	OMÍTKA VÁPENNÁ ŠTUKOVÁ	DLAŽBA KERAMICKÁ	KERAMICKÝ SOKL
1.12	WC INVALIDI	3,39	OMÍTKA VÁPENNÁ ŠTUKOVÁ	DLAŽBA KERAMICKÁ	SÁDROKARTON
1.13	WC ŽENY PŘEDŠÍ	4,43	OMÍTKA VÁPENNÁ ŠTUKOVÁ	DLAŽBA KERAMICKÁ	OBKLAD DO VÝŠKY 1,8 M
1.14	WC ŽENY KABINA	1,39	OMÍTKA VÁPENNÁ ŠTUKOVÁ	DLAŽBA KERAMICKÁ	OBKLAD DO VÝŠKY 1,8 M
1.15	WC ŽENY KABINA	1,39	OMÍTKA VÁPENNÁ ŠTUKOVÁ	DLAŽBA KERAMICKÁ	OBKLAD DO VÝŠKY 1,8 M
1.16	WC ÚKLIDOVÁ KOMORA	1,42	OMÍTKA VÁPENNÁ ŠTUKOVÁ	DLAŽBA KERAMICKÁ	OBKLAD DO VÝŠKY 1,8 M
1.17	WC MUŽI PŘEDŠÍ	2,69	OMÍTKA VÁPENNÁ ŠTUKOVÁ	DLAŽBA KERAMICKÁ	OBKLAD DO VÝŠKY 1,8 M
1.18	WC MUŽI PISOÁRY	4,90	OMÍTKA VÁPENNÁ ŠTUKOVÁ	DLAŽBA KERAMICKÁ	OBKLAD DO VÝŠKY 1,8 M
1.19	WC MUŽI KABINA	1,20	OMÍTKA VÁPENNÁ ŠTUKOVÁ	DLAŽBA KERAMICKÁ	OBKLAD DO VÝŠKY 1,8 M
1.20	WC MUŽI KABINA	1,20	OMÍTKA VÁPENNÁ ŠTUKOVÁ	DLAŽBA KERAMICKÁ	OBKLAD DO VÝŠKY 1,8 M
1.21	PRODEJ OBČERSTVENÍ	15,84	OMÍTKA VÁPENNÁ ŠTUKOVÁ	DLAŽBA KERAMICKÁ	OBKLAD DO VÝŠKY 1,5 M
1.23	KRYTÉ POSEZENÍ	137,77	VNĚJŠÍ OMÍTKA	DLAŽBA ZÁMKOVÁ	OBKLAD
1.24	KRYTÝ PŘÍSTUP	10,02	VNĚJŠÍ OMÍTKA	DLAŽBA KERAMICKÁ	OBKLAD

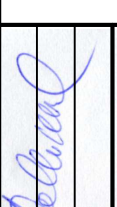Zodpovědný projektant	Ing. V. Dokládal		
Inženýr projektu	Ing. V. Dokládal		
Vypracoval	Ing. V. Dokládal		
Obec :	Hradčany	Okres :	Brno – venkov
Investor:	Obec Hradčany, Tišnovská 131, Hradčany 666 03		
Akce	SPORT PARK Horka rekonstrukce a přístavba sportovního zázemí		
SO :	SO 02 Přístavba soc. zařízení		
Část:	Stavební část		
Příloha	PŮDORYS – navrhovaný stav		
Datum		03/2021	
Formát		2 A4	
Stupeň		PDPS	
Zakázkové číslo		19–17	
Arch. číslo			
Měřítko		1 : 50	č. výkresu D2.1.2