



ŘEZ A-A

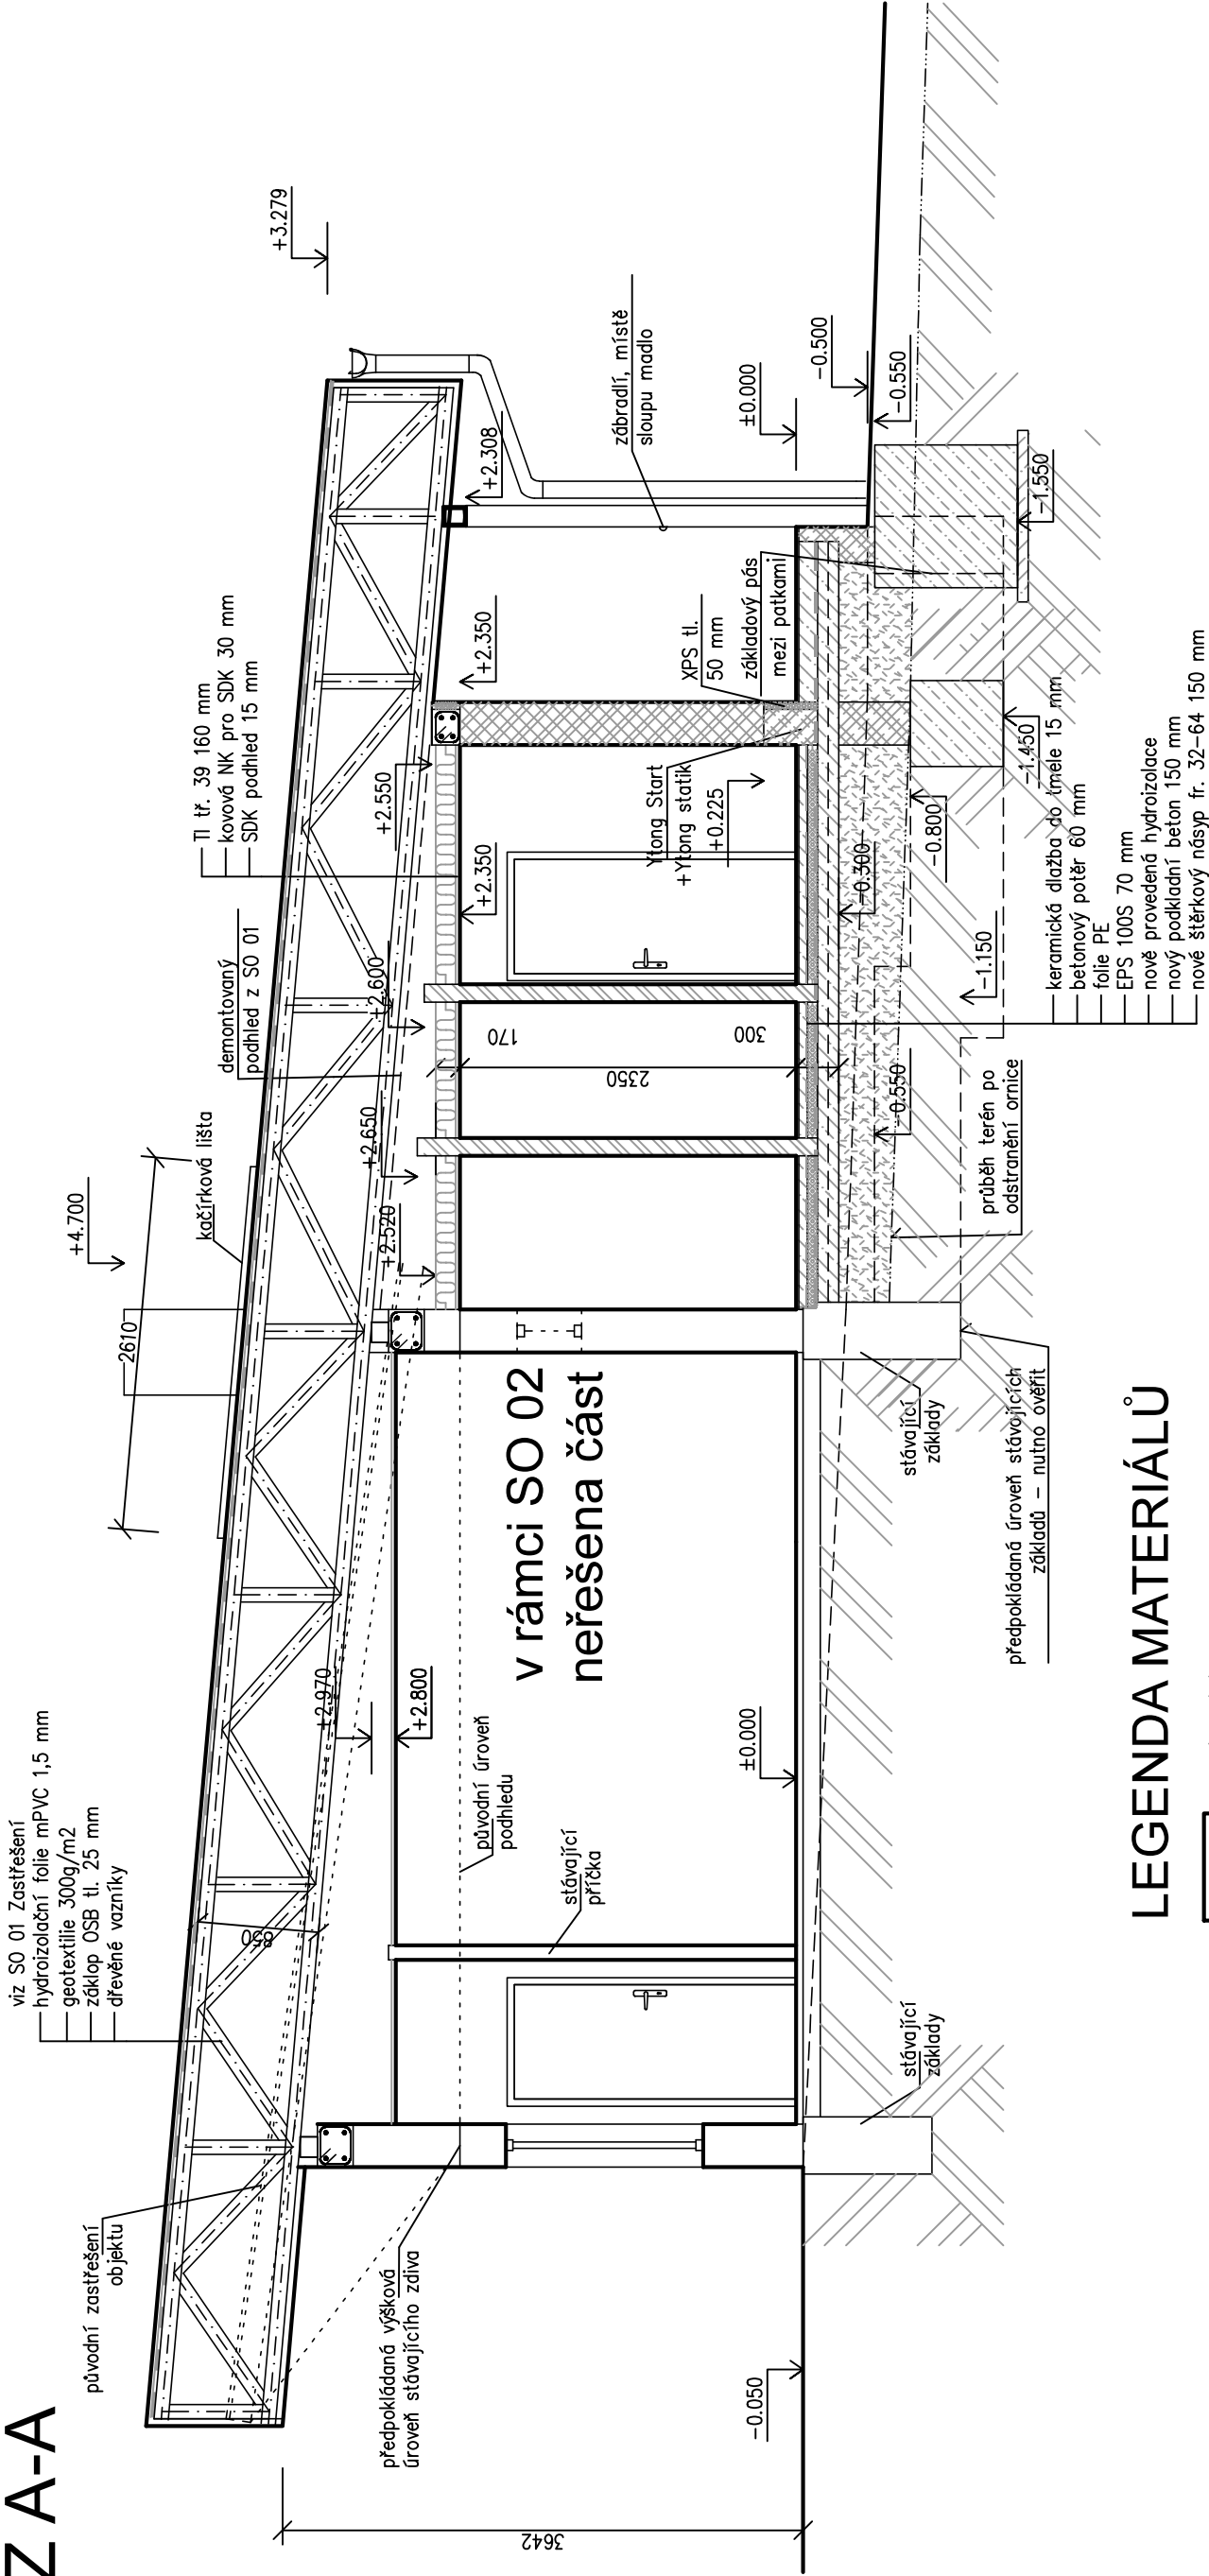

ŘEZ 1-1

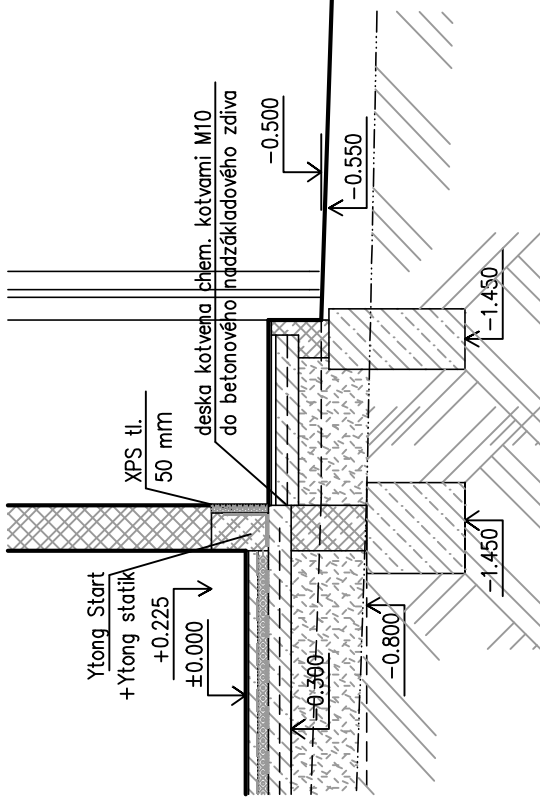

LEGENDA MATERIÁLŮ

- STÁVAJÍCÍ ZDIVO
- BOURANÉ ZDIVO
- POROBETONOVÉ ZDIVO TL. 300 mm NA LEPIČI MALTU
- POROBETONOVÉ ZDIVO TL. 200 mm NA LEPIČI MALTU
- POROBETONOVÉ ZDIVO TL. 115 mm NA LEPIČI MALTU
- ZDIVO Z CPP P10 MA MC 10
- BETONOVÉ ZDIVO C20/25 XC2 DO BETONONÝCH TVAROVEK
- ŽELEZOBETON C20/25 XC1, VÝTUŽ B500B
- BETON PROSTÝ C20/25 XC2
- ŠTĚRKOVÝ NÁSYP
- TEPELNÁ IZOLACE EPS
- TEPELNÁ IZOLACE MINERÁLNÍ VATA

±0,000 = 283,00 m.n m.(Bvp)

Zodpovědný projektant	Ing. V. Dokládál	
Inženýr projektu	Ing. V. Dokládál	
Vypracoval	Ing. V. Dokládál	
Obec :	Hradčany	Okres : Brno – venkov
Investor:	Obec Hradčany, Tišnovská 131, Hradčany 666 03	
Akce	SPORT PARK Horka	
	rekonstrukce a přístavba sportovního zázemí	
SO :	SO 02 Přístavba soc. zařízení	
Část:	Stavební část	
Příloha		
	1 : 50	č. výkresu D2.1.4