


PŮDORYS PŘÍZEMÍ

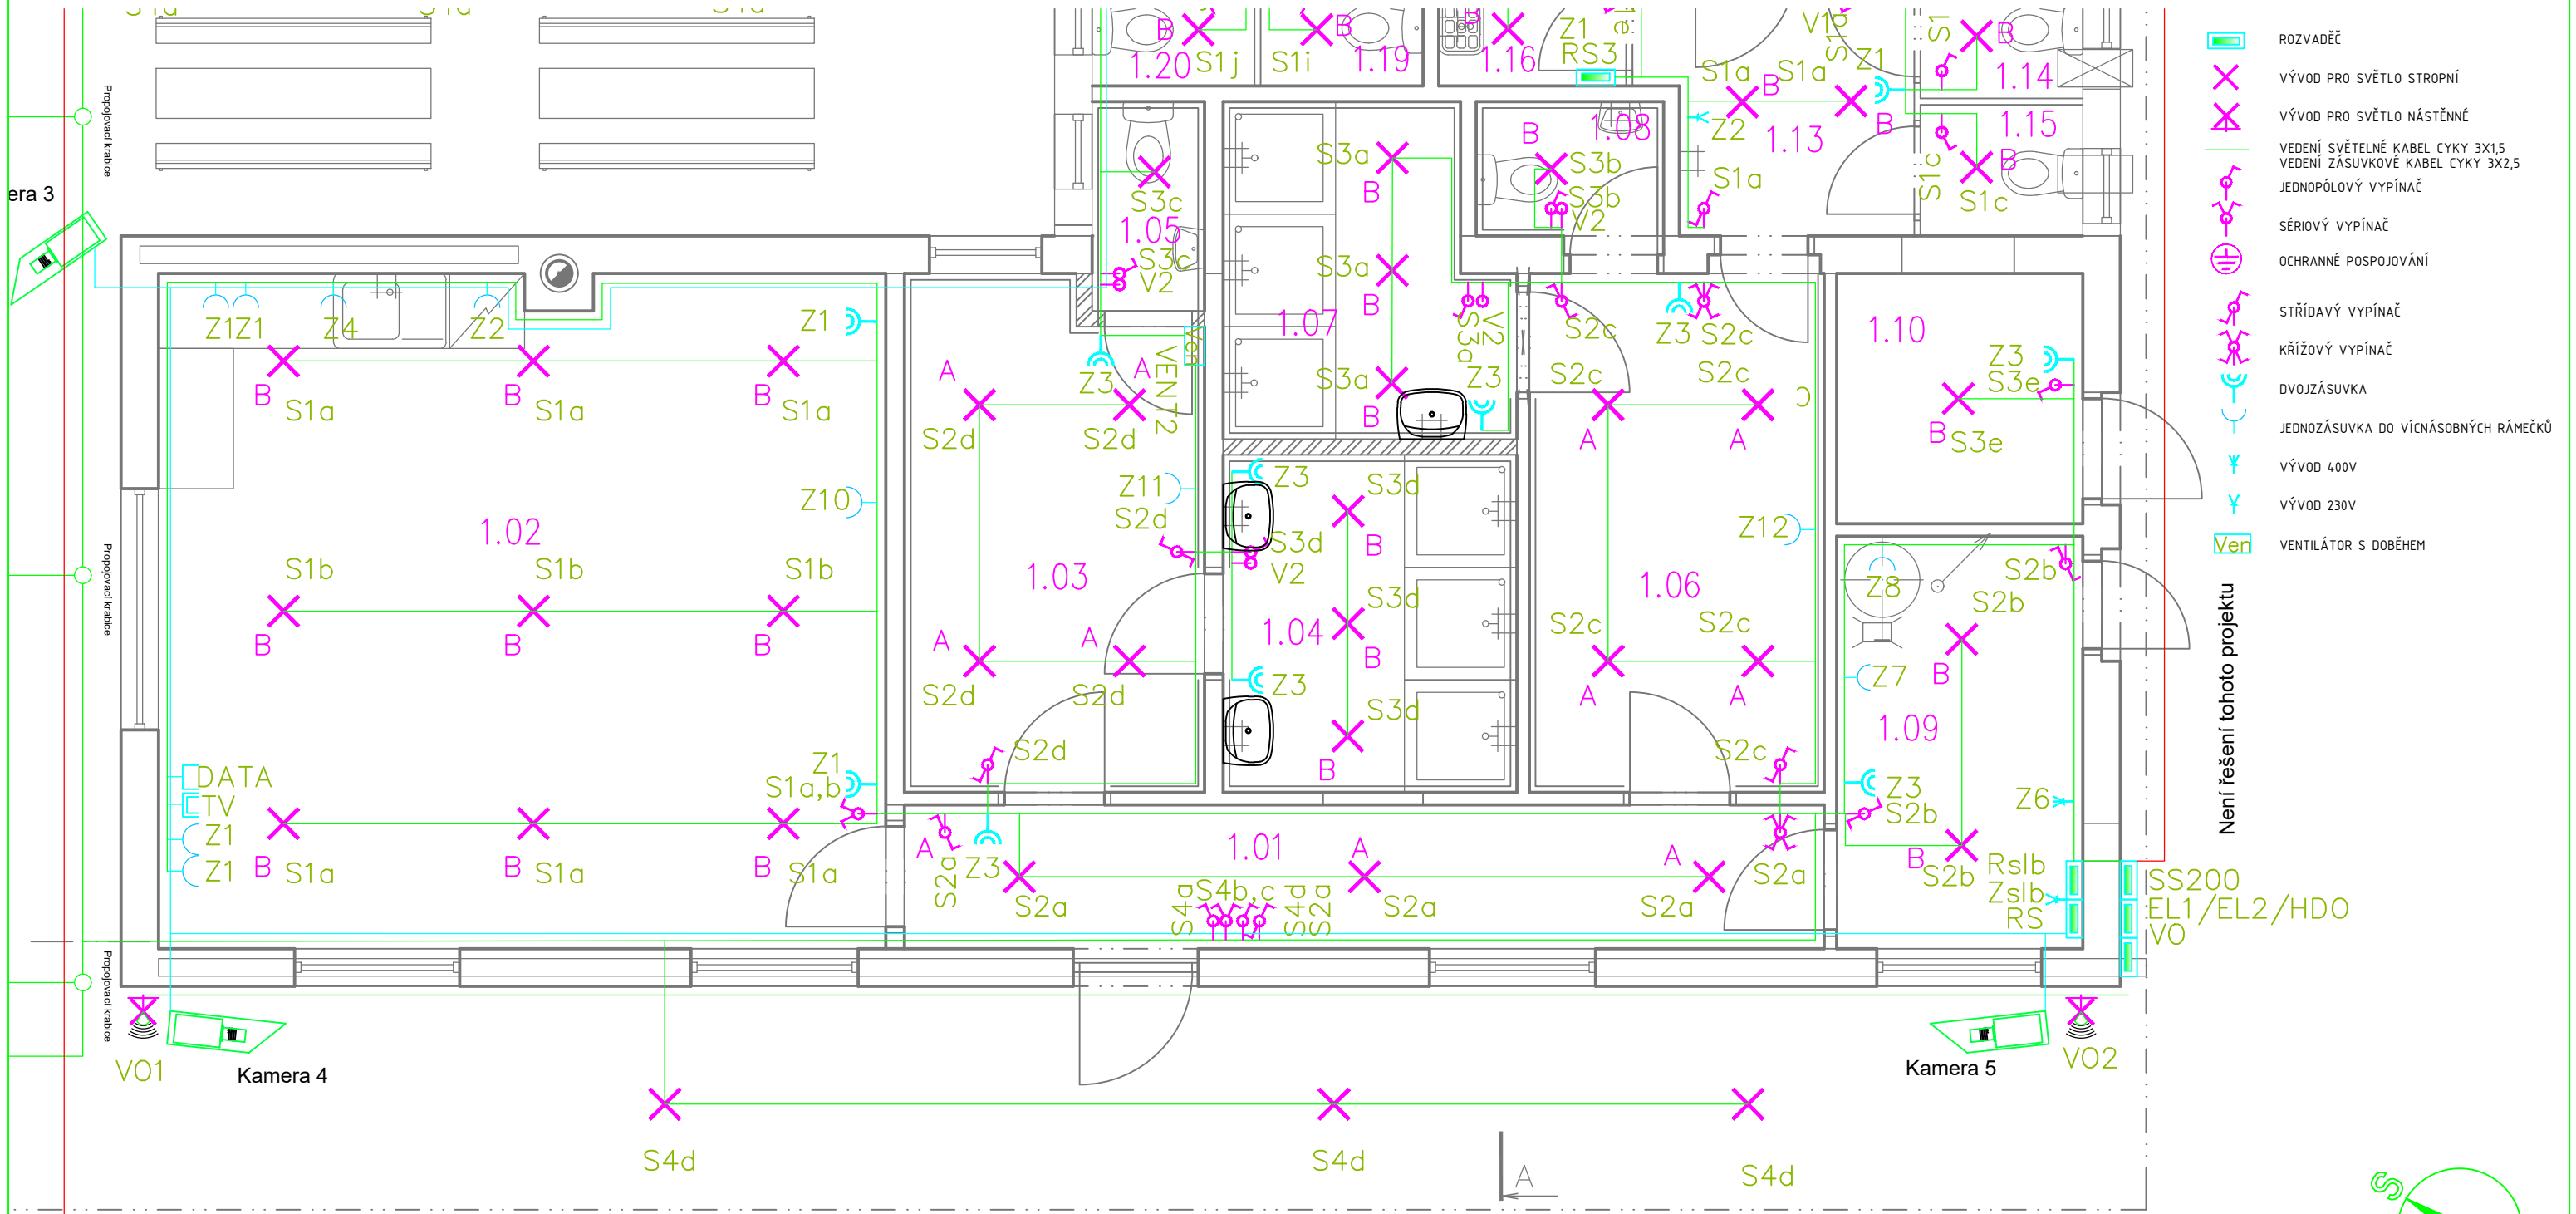

LEGENDA ZNAČEK

- ROZVADĚČ
- VÝVOD PRO SVĚTLO STROPNÍ
- VÝVOD PRO SVĚTLO NÁSTĚNNÉ
- VEDENÍ SVĚTELNÉ KABEL CYKY 3X1,5
- VEDENÍ ZÁSUVKOVÉ KABEL CYKY 3X2,5
- JEDNOPÓLOVÝ VYPÍNAČ
- SÉRIOVÝ VYPÍNAČ
- OCHRANNÉ POSPOJOVÁNÍ
- STŘÍDAVÝ VYPÍNAČ
- KŘÍŽOVÝ VYPÍNAČ
- DVOJZÁSUVKA
- JEDNOZÁSUVKA DO VÍCNÁSOBNÝCH RÁMEČKŮ
- VÝVOD 400V
- VÝVOD 230V
- VENTILÁTOR S DOBĚHEM


Není řešení tohoto projektu

Vývod rozvaděč garáž

LEGENDA MÍSTNOSTÍ

Číslo	Název	Plocha [m²]	ÚPRAVA POVRCHŮ			Poznámka
			Stěny	Podlaha	Strop	
1.01	CHODBA	8,81	OMÍTKA VÁPENNÁ ŠTUKOVÁ	DLAŽBA KERAMICKÁ	SÁDROKARTON	KERAMICKÝ SOKL
1.02	KLUBOVNA	31,26	OMÍTKA VÁPENNÁ ŠTUKOVÁ	DLAŽBA KERAMICKÁ	SÁDROKARTON	OBKLAD U KUCH. LINKY
1.03	ŠATNA	9,52	OMÍTKA VÁPENNÁ ŠTUKOVÁ	DLAŽBA KERAMICKÁ	SÁDROKARTON	UMYVATELNÝ NÁTĚR 1,8 M
1.04	SPRCHA	6,46	OMÍTKA VÁPENNÁ ŠTUKOVÁ	DLAŽBA KERAMICKÁ	SÁDROKARTON	OBKLAD DO VÝŠKY 2,0 M
1.05	WC	1,58	OMÍTKA VÁPENNÁ ŠTUKOVÁ	DLAŽBA KERAMICKÁ	SÁDROKARTON	OBKLAD DO VÝŠKY 1,8 M
1.06	ŠATNA	9,88	OMÍTKA VÁPENNÁ ŠTUKOVÁ	DLAŽBA KERAMICKÁ	SÁDROKARTON	UMYVATELNÝ NÁTĚR 1,8 M
1.07	SPRCHA	5,81	OMÍTKA VÁPENNÁ ŠTUKOVÁ	DLAŽBA KERAMICKÁ	SÁDROKARTON	OBKLAD DO VÝŠKY 2,0 M
1.08	WC	1,73	OMÍTKA VÁPENNÁ ŠTUKOVÁ	DLAŽBA KERAMICKÁ	SÁDROKARTON	OBKLAD DO VÝŠKY 1,8 M
1.09	SKLAD	6,69	OMÍTKA VÁPENNÁ ŠTUKOVÁ	DLAŽBA KERAMICKÁ	SÁDROKARTON	KERAMICKÝ SOKL
1.10	SKLAD	4,06	OMÍTKA VÁPENNÁ ŠTUKOVÁ	DLAŽBA KERAMICKÁ	SÁDROKARTON	KERAMICKÝ SOKL

±0,000 = stávající úroveň přízemí

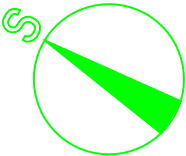

Zodpovědný projektant	Ing. V. Dokládál	
Inženýr projektu	Ing. V. Dokládál	
Vypracoval	David Surovec	
Obec :	Hradčany	Okres : Brno – venkov
Investor:	Obec Hradčany, Tišnovská 131, Hradčany 666 03	
Akce	SPORT PARK Horka	
	rekonstrukce a přístavba sportovního zázemí	
S0 :	S0 03 Rekonstrukce šaten	
Část:	D3.2 Elektroinstalace	
Příloha	PŮDORYS PŘÍZEMÍ	
	Datum	01/2021
	Formát	2 A4
	Stupeň	PDPS
	Zakázkové číslo	19–17
	Arch. číslo	
	Měřítko	č. výkresu
	1 : 50	D3.2.2