



Rozvaděč RS 1 část pozor samostatné napájení z RE 1

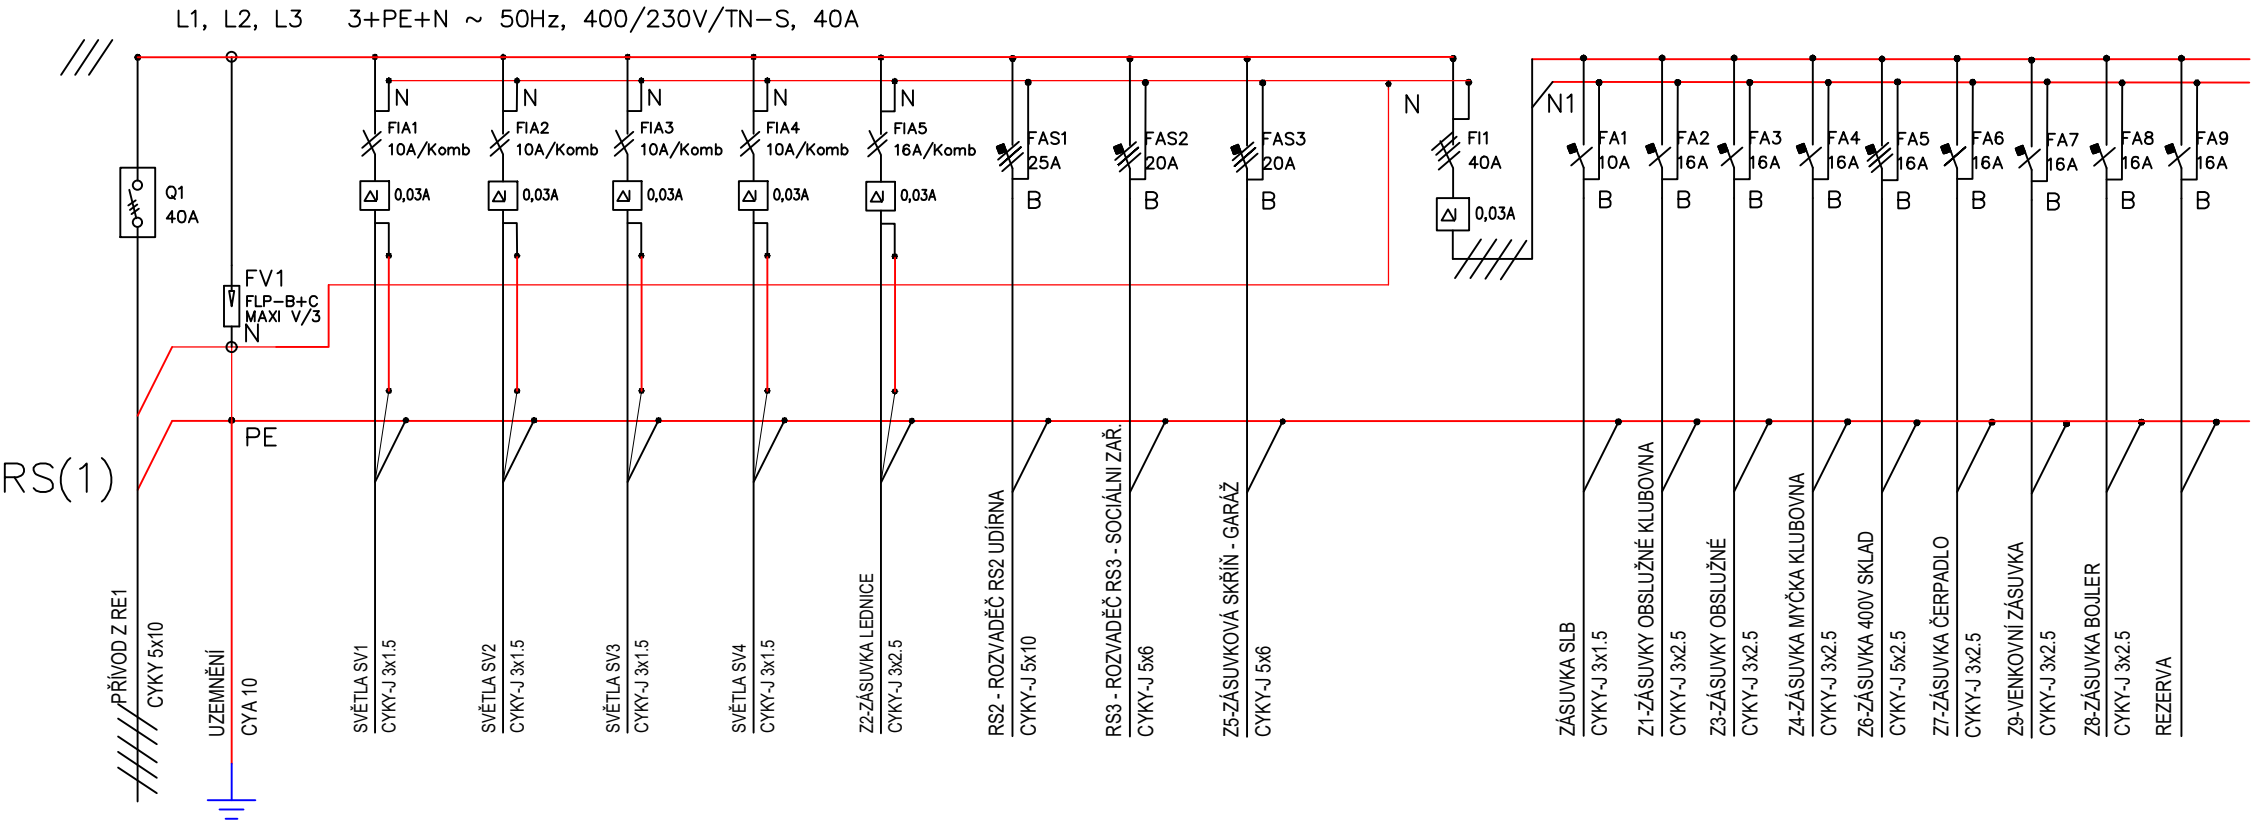

Rozvaděč RS 2 část pozor samostatné napájení RE2

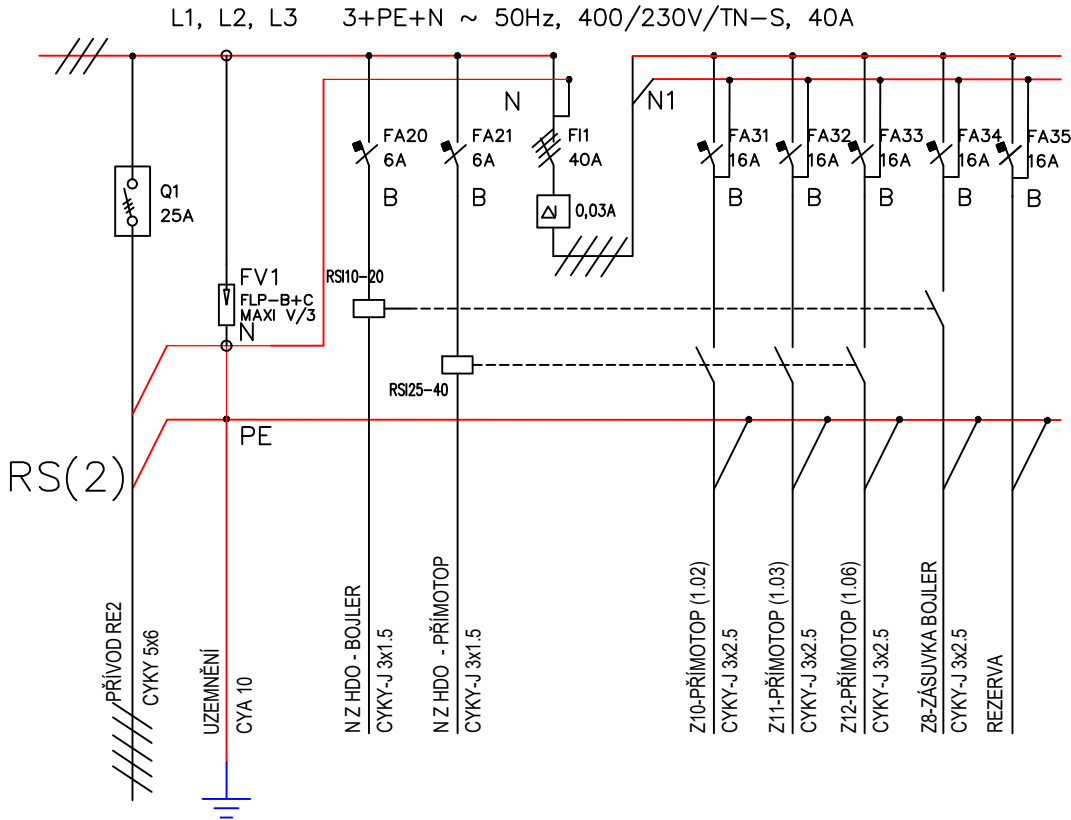

POZNÁMKA:

Rozvaděč na povrch - HAGER
Rozměry: min 96 modulů
Krytí: IP30/20
Umístění: Sklad

POZOR NAPÁJENÍ ZE DVOU RŮZNÝCH ZDROJŮ!!!
PROSTOROVĚ ODDĚLIT

Zodpovědný projektant		Ing. V. Dokládal		
Inženýr projektu		Ing. V. Dokládal		
Vypracoval		David Surovec		
Obec : Hradčany		Okres : Brno – venkov	Datum01/2021 Formát2 A4 StupeňPDPS Zakázkové číslo19–17 Arch. číslo Měřítkoč. výkresu -----D3.2.3	
Investor: Obec Hradčany, Tišnovská 131, Hradčany 666 03				
AkceSPORT PARK Horka rekonstrukce a přístavba sportovního zázemí				
SO : SO 03 Rekonstrukce šaten				
Část: D3.2 Elektroinstalace				
PřílohaROZVADĚČ RS část 1 a 2				