


PŮDORYS - navrhovaný stav

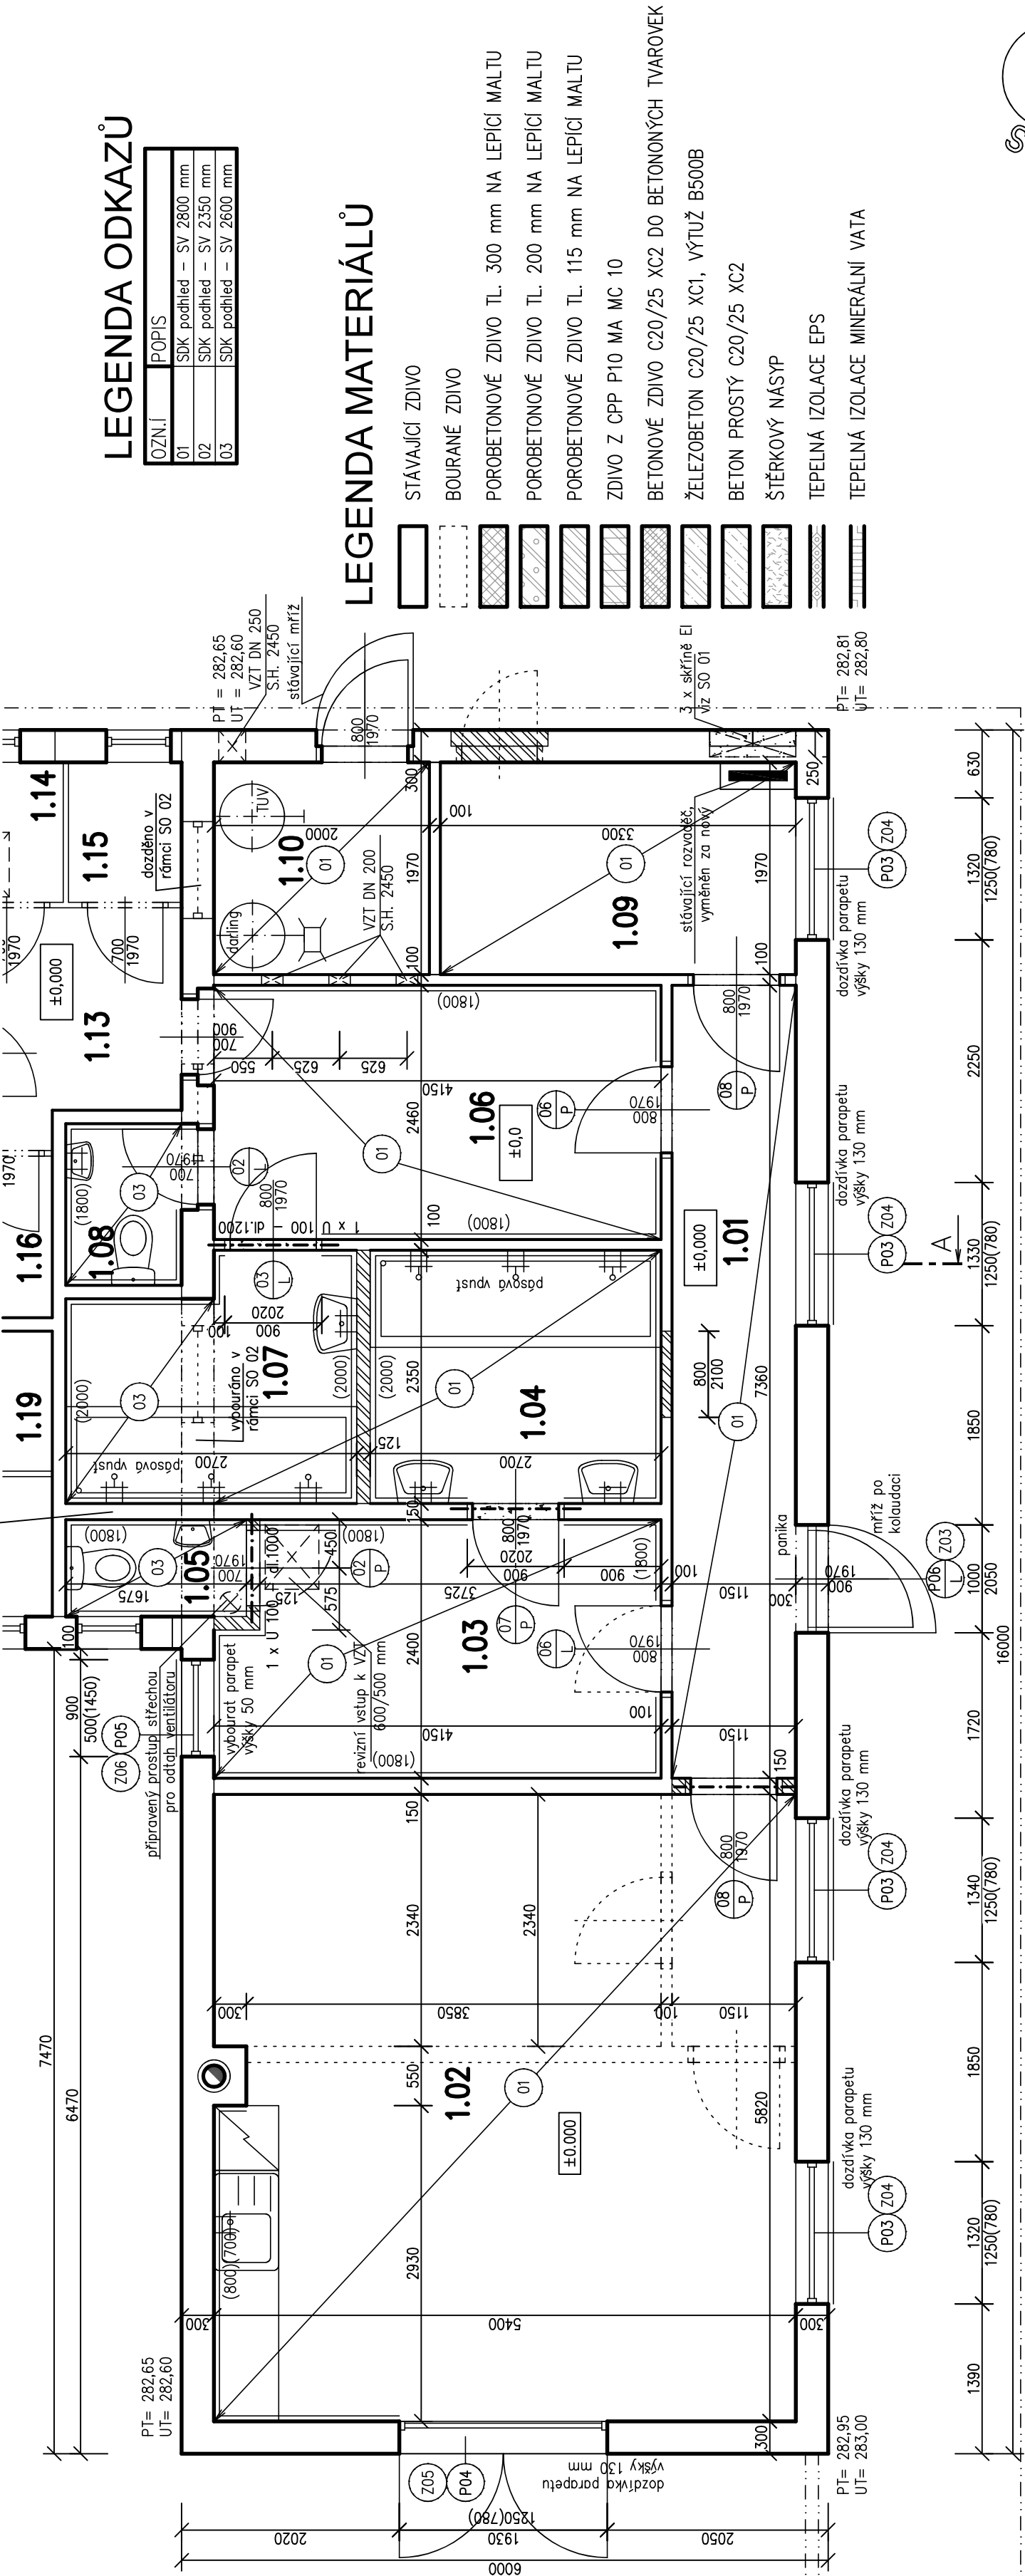


LEGENDA ODKAZŮ

OZN.J	POPIS
01	SDK podhled – SV 2800 mm
02	SDK podhled – SV 2350 mm
03	SDK podhled – SV 2600 mm

LEGENDA MATERIÁLŮ

- STÁVAJÍCÍ ZDIVO
- BOURANÉ ZDIVO
- POROBETONOVÉ ZDIVO TL. 300 mm NA LEPIČI MALTU
- POROBETONOVÉ ZDIVO TL. 200 mm NA LEPIČI MALTU
- POROBETONOVÉ ZDIVO TL. 115 mm NA LEPIČI MALTU
- ZDIVO Z CPP P10 MA MC 10
- BETONOVÉ ZDIVO C20/25 XC2 DO BETONONÝCH TVAROVEK
- ŽELEZOBETON C20/25 XC1, VÝTUŽ B500B
- BETON PROSTÝ C20/25 XC2
- ŠTĚRKOVÝ NÁSYP
- TEPELNÁ IZOLACE EPS
- TEPELNÁ IZOLACE MINERÁLNÍ VATA

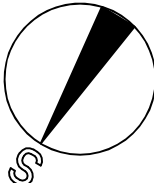

±0,000 = 283,00 m.n m.(Bvp)

LEGENDA MÍSTNOSTÍ

Číslo	Název	Plocha [m²]	ÚPRAVA POVRCHŮ	Poznámka
1.01	CHODBA	8,81	OMÍTKA VÁPENNÁ ŠTUKOVÁ	KERAMICKÝ SOKL
1.02	KLUBOVNA	31,26	OMÍTKA VÁPENNÁ ŠTUKOVÁ	OBKLAD U KUCH. LINKY
1.03	ŠATNA	9,52	OMÍTKA VÁPENNÁ ŠTUKOVÁ	UMÝVATELNÝ NÁTĚR 1,8 M
1.04	SPRCHA	6,46	OMÍTKA VÁPENNÁ ŠTUKOVÁ	OBKLAD DO VÝŠKY 2,0 M
1.05	WC	1,58	OMÍTKA VÁPENNÁ ŠTUKOVÁ	OBKLAD DO VÝŠKY 1,8 M
1.06	ŠATNA	9,88	OMÍTKA VÁPENNÁ ŠTUKOVÁ	UMÝVATELNÝ NÁTĚR 1,8 M
1.07	SPRCHA	5,81	OMÍTKA VÁPENNÁ ŠTUKOVÁ	OBKLAD DO VÝŠKY 2,0 M
1.08	WC	1,73	OMÍTKA VÁPENNÁ ŠTUKOVÁ	OBKLAD DO VÝŠKY 1,8 M
1.09	SKLAD	6,69	OMÍTKA VÁPENNÁ ŠTUKOVÁ	KERAMICKÝ SOKL
1.10	SKLAD	4,06	OMÍTKA VÁPENNÁ ŠTUKOVÁ	KERAMICKÝ SOKL

Zodpovědný projektant	Ing. V. Dokládal		
Inženýr projektu	Ing. V. Dokládal		
Vypracoval	Ing. V. Dokládal		
Obec :	Hradčany	Okres :	Brno – venkov
Investor:	Obec Hradčany, Tišnovská 131, Hradčany 666 03	Datum	03/2021
Akce		Formát	3 A4
	SPORT PARK Horka	Stupeň	PDP
	rekonstrukce a přístavba sportovního zázemí	Zakázkové číslo	19–17
SO :	SO 03 Rekonstrukce šaten	Arch. číslo	
Část:	Stavební část	č. výkresu	D3.1.2
Příloha		Měřítko	1 : 50
	PŮDORYS – navrhovaný stav		