



PŮDORYS ZÁKLADŮ

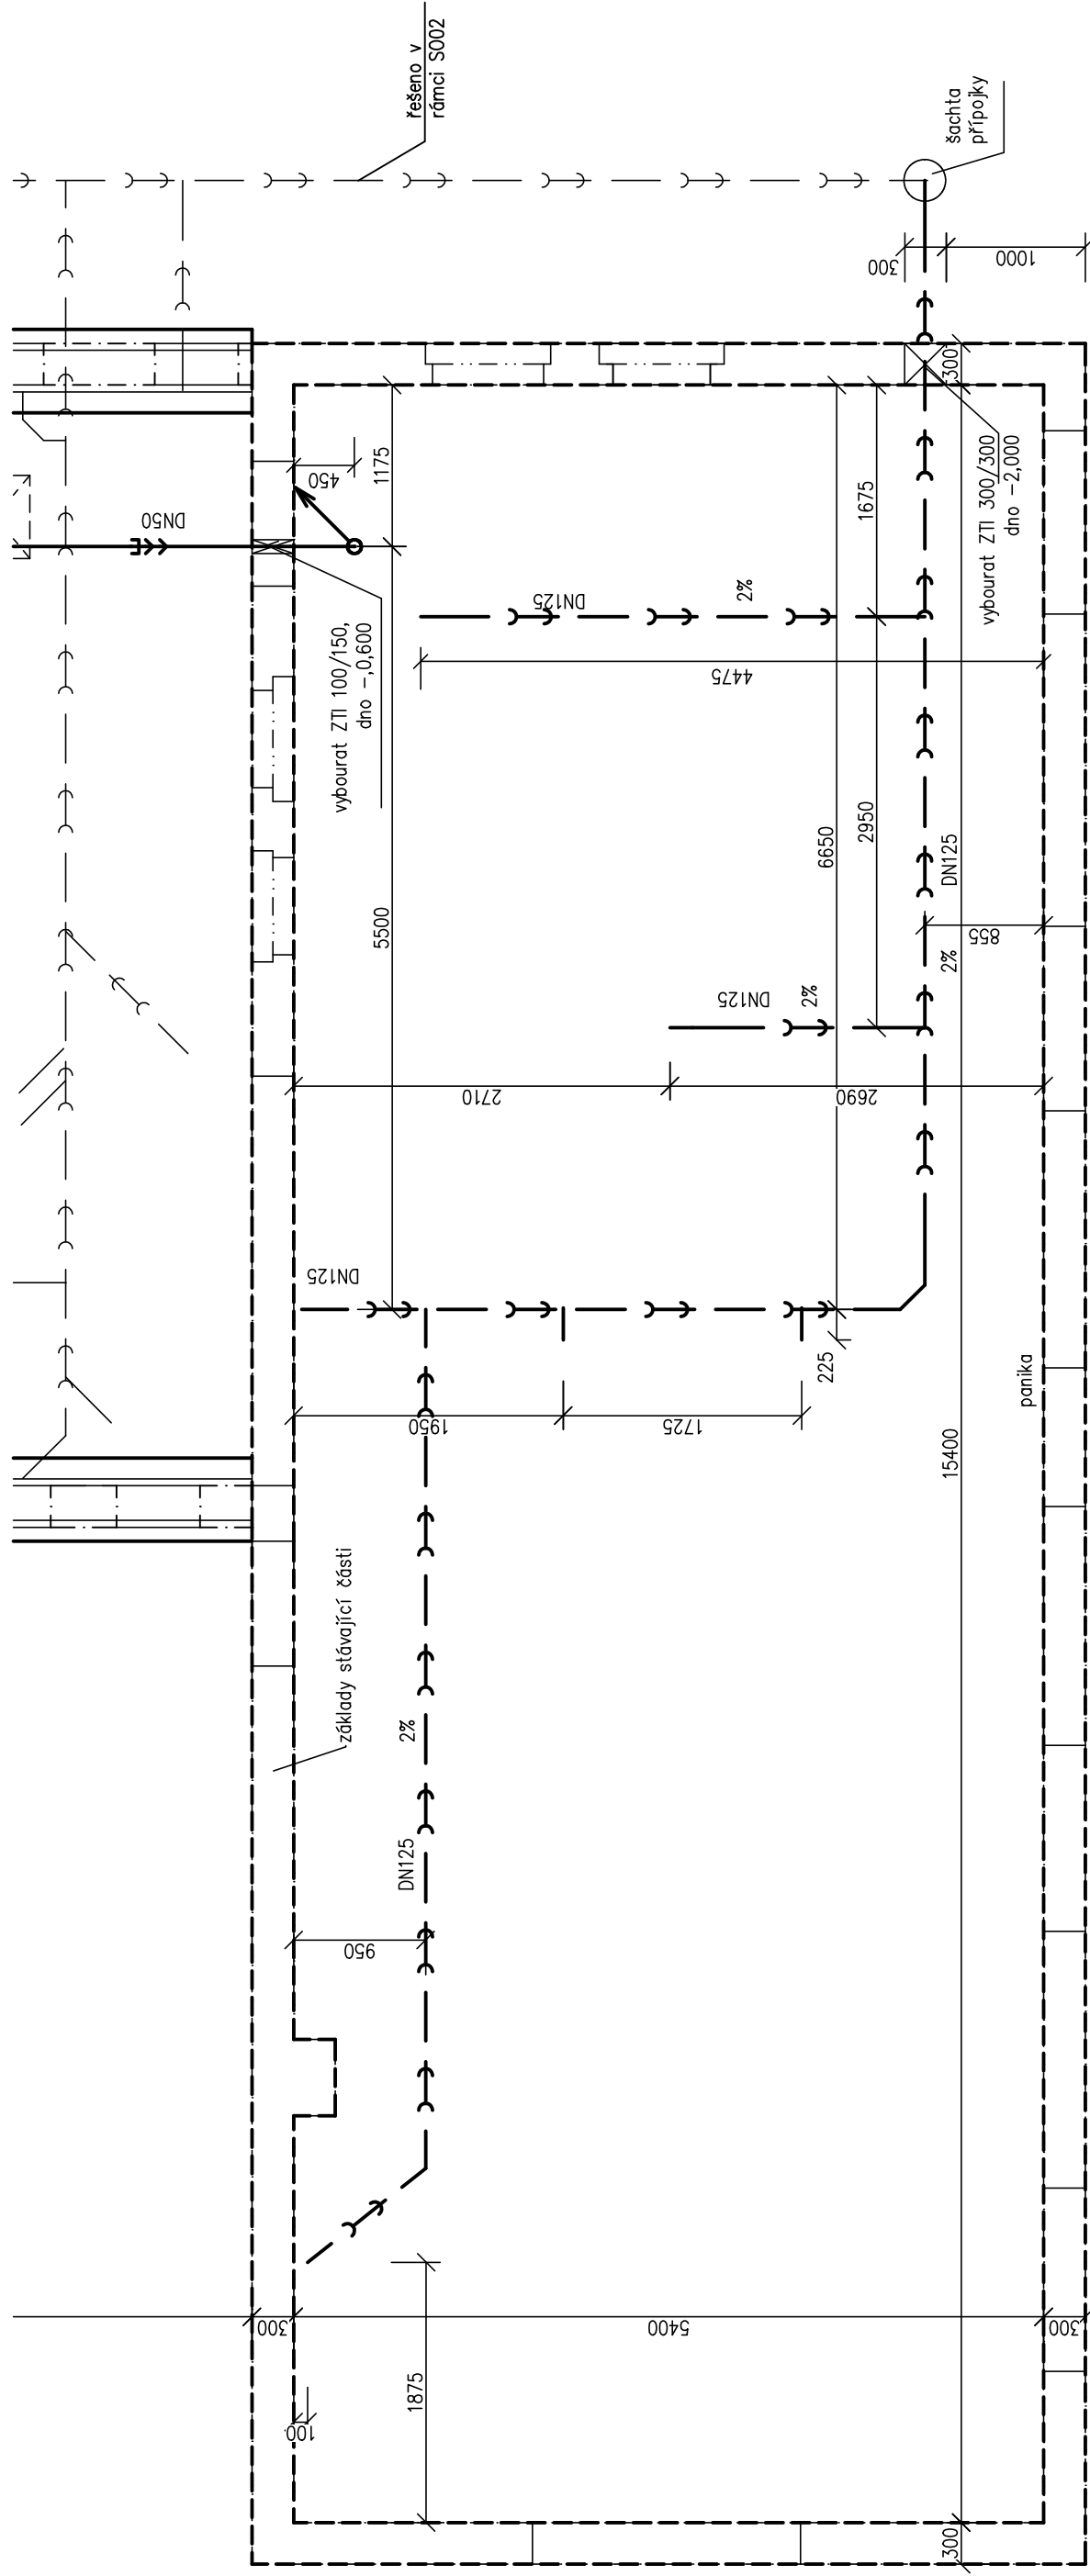

mříž po kolaudaci

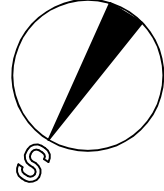

POZNÁMKA:

Napojení nové kanalizace na stávající koncovou šachtu přípojky kanalizace (Š1) je nutné provést před betonáží podkladní základové desky upravované části objektu. Prostupy základovými konstrukcemi upravit v závislosti na výběru nádrže na dešťovou vodu.

$$\pm 0,000 = 283,00 \text{ m.n m. (Bvp)}$$

Zodpovědný projektant		Ing. V. Dokládál				
Inženýr projektu		Ing. V. Dokládál				
Vypracoval		Ing. V. Dokládál				
Obec :		Hradčany	Okres :			Brno – venkov
Investor:		Obec Hradčany, Tišnovská 131, Hradčany 666 03			Datum	03/2021
Akce		SPORT PARK Horka			Formát	2 A4
rekonstrukce a přístavba sportovního zázemí					Stupeň	PDPS
SO : SO 03 Rekonstrukce šaten					Zakázkové číslo	19–17
Část: Stavební část					Arch. číslo	
Příloha		PŮDORYS ZÁKLADŮ			Měřítko	č. výkresu
					1 : 50	D3.1.3