
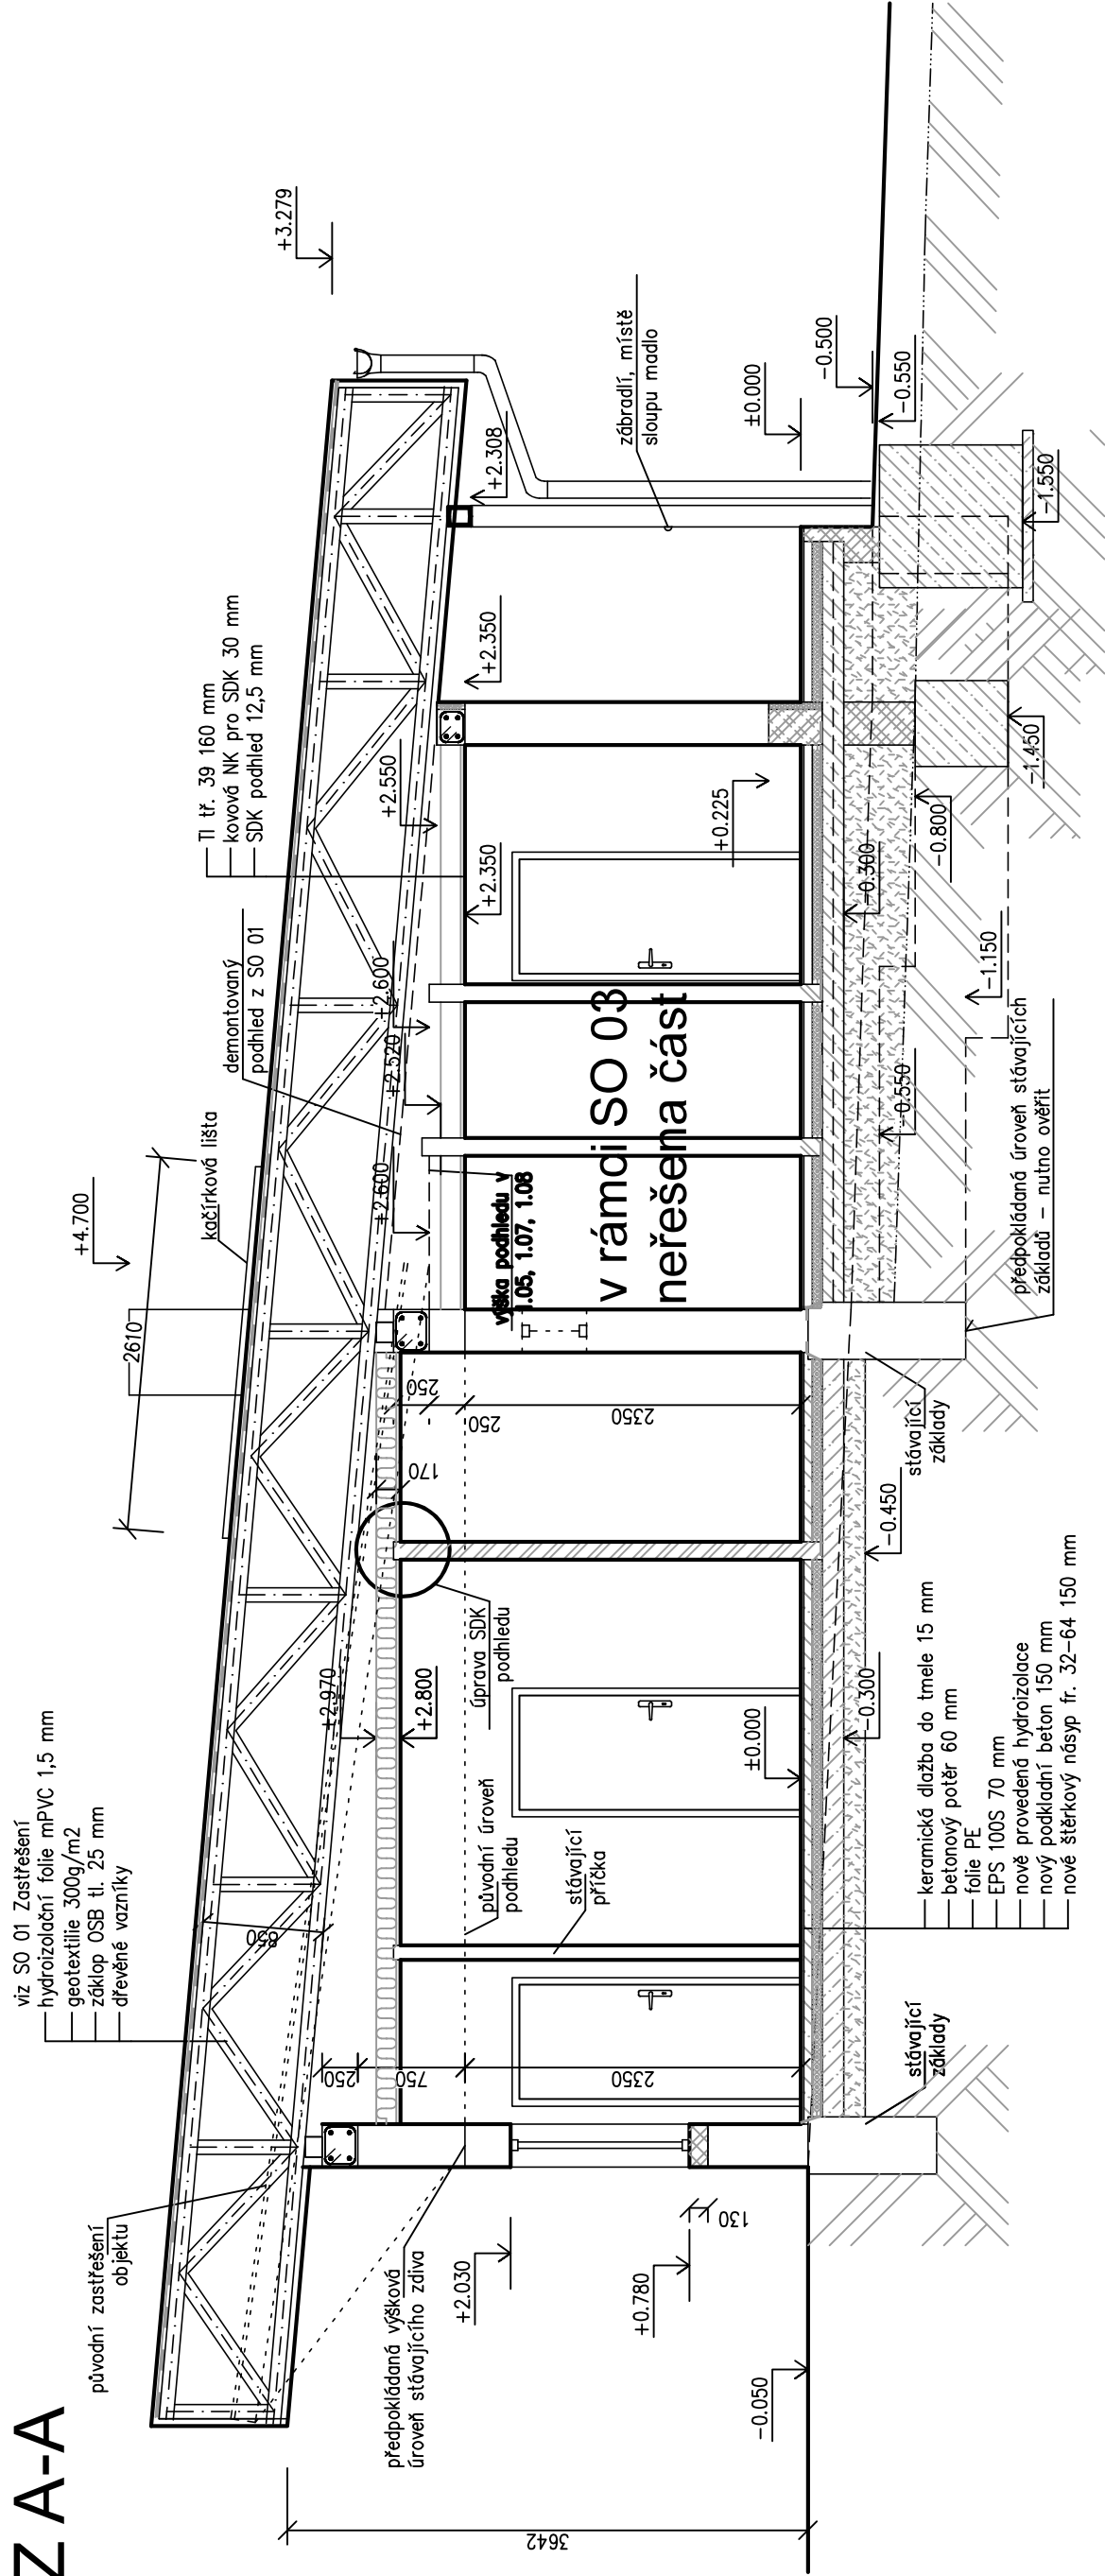


ŘEZ A-A

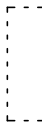

LEGENDA MATERIÁLŮ

- | | |
|---|--|
|  | STÁVAJÍCÍ ZDIVO |
|  | BOURANÉ ZDIVO |
|  | POROBETONOVÉ ZDIVO TL. 300 mm NA LEPIČÍ MALTU |
|  | POROBETONOVÉ ZDIVO TL. 200 mm NA LEPIČÍ MALTU |
|  | POROBETONOVÉ ZDIVO TL. 115 mm NA LEPIČÍ MALTU |
|  | ZDIVO Z CPP P10 MA MC 10 |
|  | BETONOVÉ ZDIVO C20/25 XC2 DO BETONONÝCH TVAROVEK |
|  | ŽELEZOBETON C20/25 XC1, VÝTUŽ B500B |
|  | BETON PROSTÝ C20/25 XC2 |
|  | ŠTĚRKOVÝ NÁSYP |
|  | TEPELNÁ IZOLACE EPS |
|  | TEPELNÁ IZOLACE MINERÁLNÍ VATA |

$$\pm 0,000 = 283,00 \text{ m.n m. (Bvp)}$$

Zodpovědný projektant	Ing. V. Dokládál		
Inženýr projektu	Ing. V. Dokládál		
Vypracoval	Ing. V. Dokládál		
Obec :	Hradčany	Okres :	Brno – venkov
Investor:	Obec Hradčany, Tišnovská 131, Hradčany 666 03		
Akce	SPORT PARK Horka rekonstrukce a přístavba sportovního zázemí SO : SO 03 Rekonstrukce šaten Část: Stavební část		
Příloha	ŘEZ A-A		