



POHLED OD HŘIŠTĚ (JIHOZÁPADU)

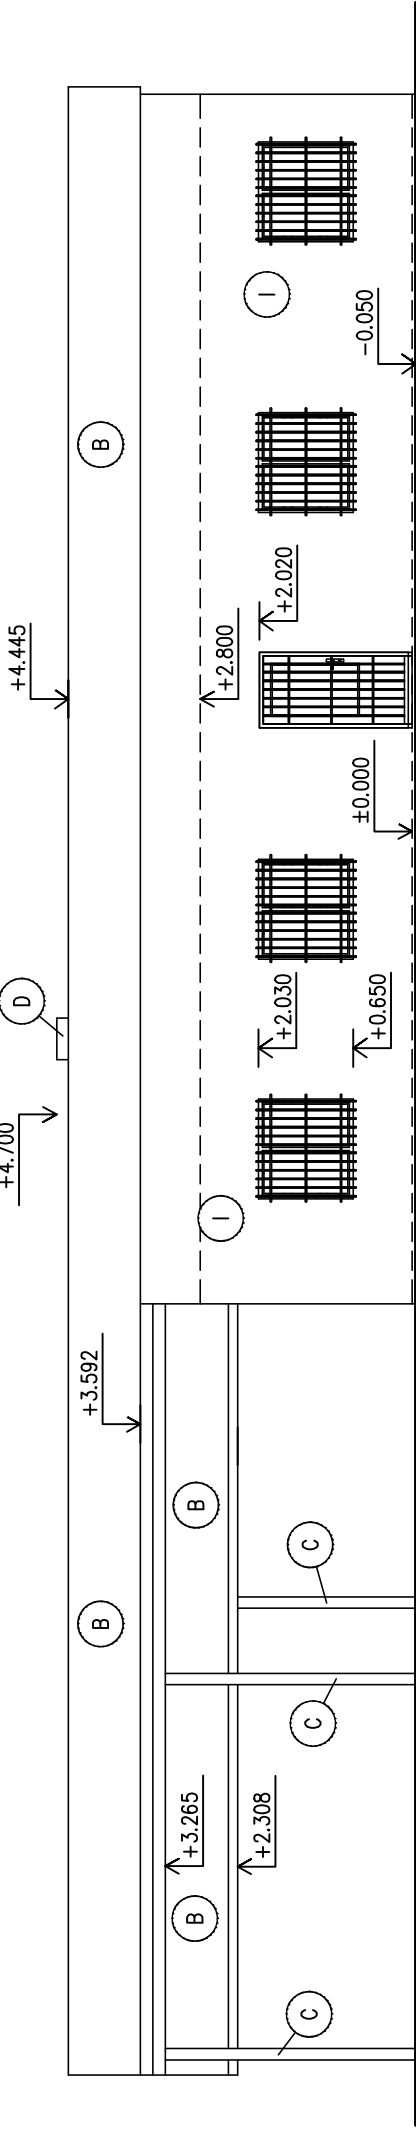


LEGENDA POVRCHOVÝCH ÚPRAV

OZN.Í	POPIS
A	vnější omítka hladká, barva kávová
B	lakovaný obklad z desek Cetris P+D tl. 18 mm – barva dle výběru stavebníka
C	nátěr ocelových prvků RAL 7011
D	vnější omítka hladká, barva kávová
E	stávající omítka
F	PVC střešní krytina
G	betonové zdivo do betonových tvarovek– bez povrchové úpravy
H	mozaiková omítka soklu
I	zpevněná plocha – šterk
J	vnější omítka hladká, barva smetanová


POHLED OD SEVEROVÝCHODU

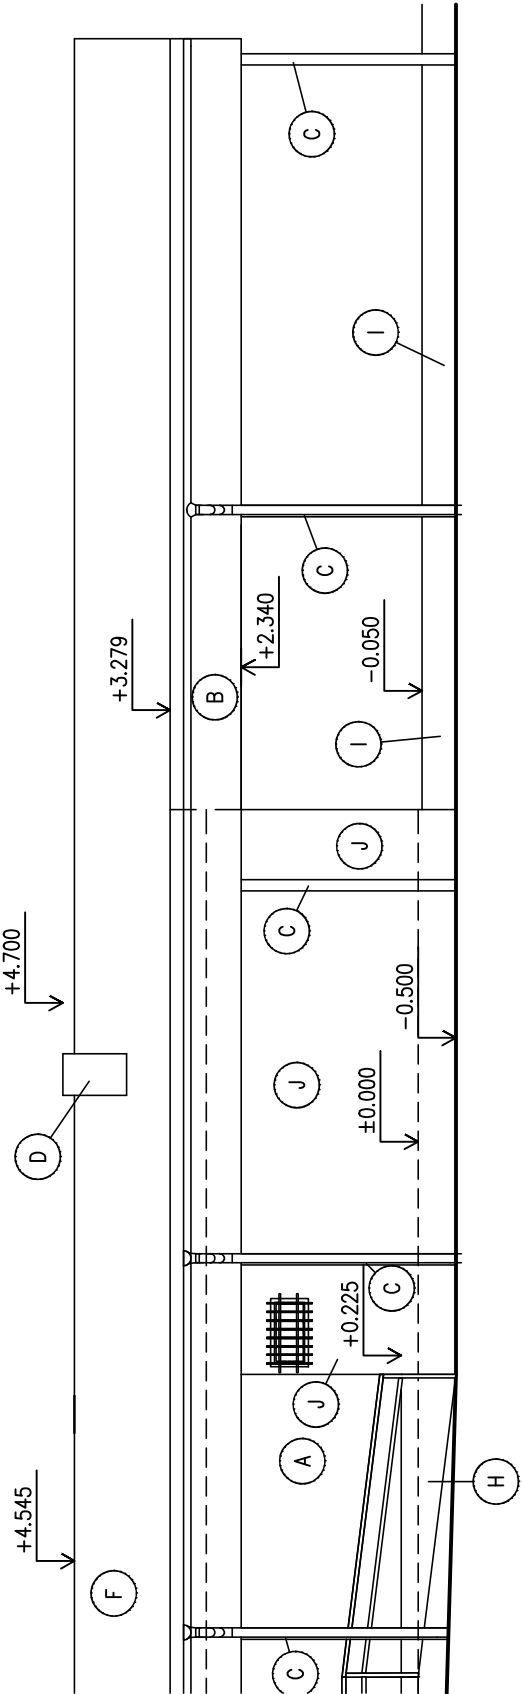

POHLED OD JIHOVÝCHODU

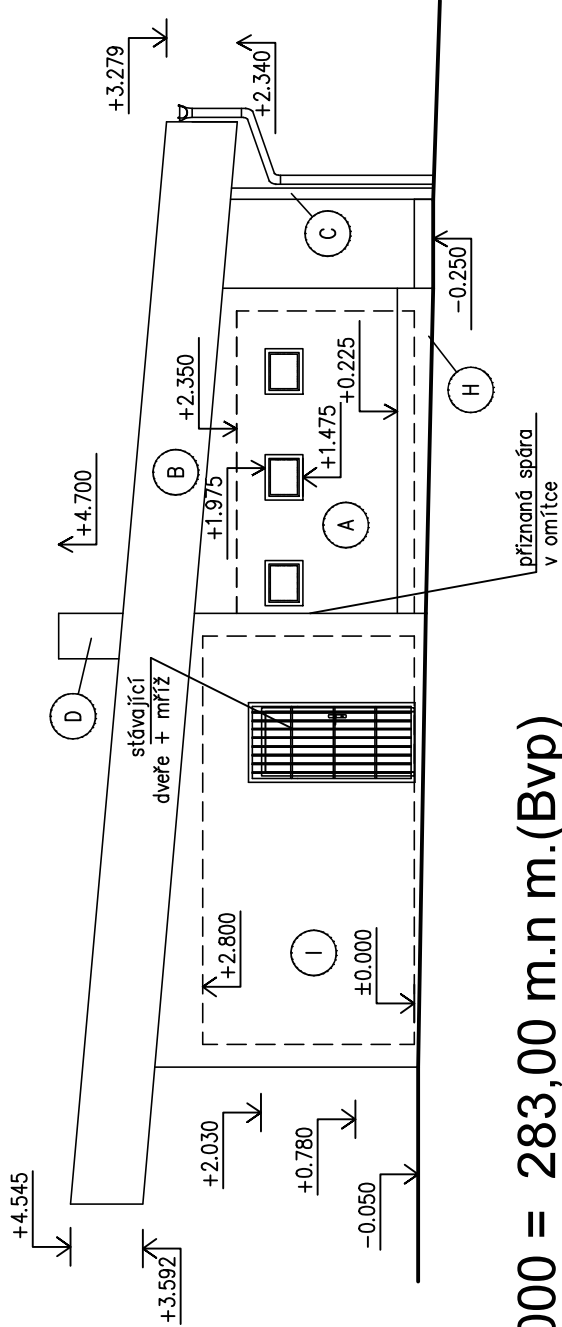

POHLED OD SEVEROZÁPADU

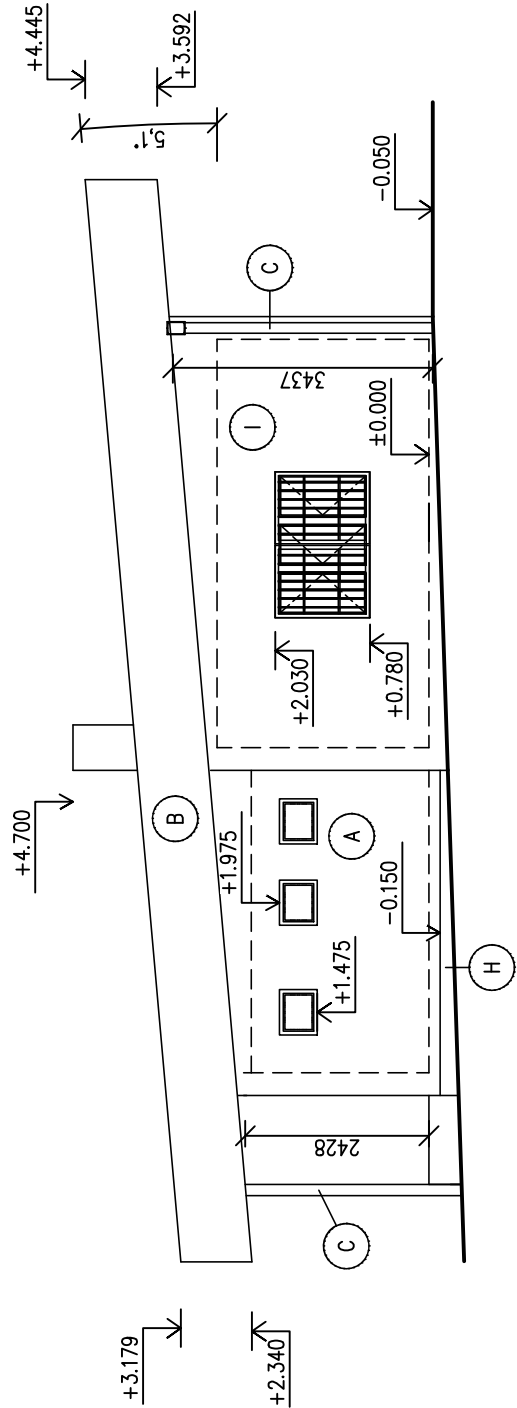

±0,000 = 283,00 m.n m.(Bvp)

Zodpovědný projektant	Ing. V. Dokládál		
Inženýr projektu	Ing. V. Dokládál		
Vypracoval	Ing. V. Dokládál		
Obec :	Hradčany	Okres :	Brno – venkov
Investor:	Obec Hradčany, Tišnovská 131, Hradčany 666 03		
Akce	SPORT PARK Horka		
	rekonstrukce a přístavba sportovního zázemí		
SO :	SO 03 Rekonstrukce šaten		
Část:	Stavební část		
Příloha			
POHLEDY		1 : 50	D3.1.5
		Datum	03/2021
		Formát	2 A4
		Stupeň	PDPS
		Zakázkové číslo	19-17
		Arch. číslo	
		Měřítko	č. výkresu