
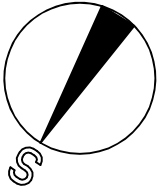


PŮDORYS - navrhovaný stav

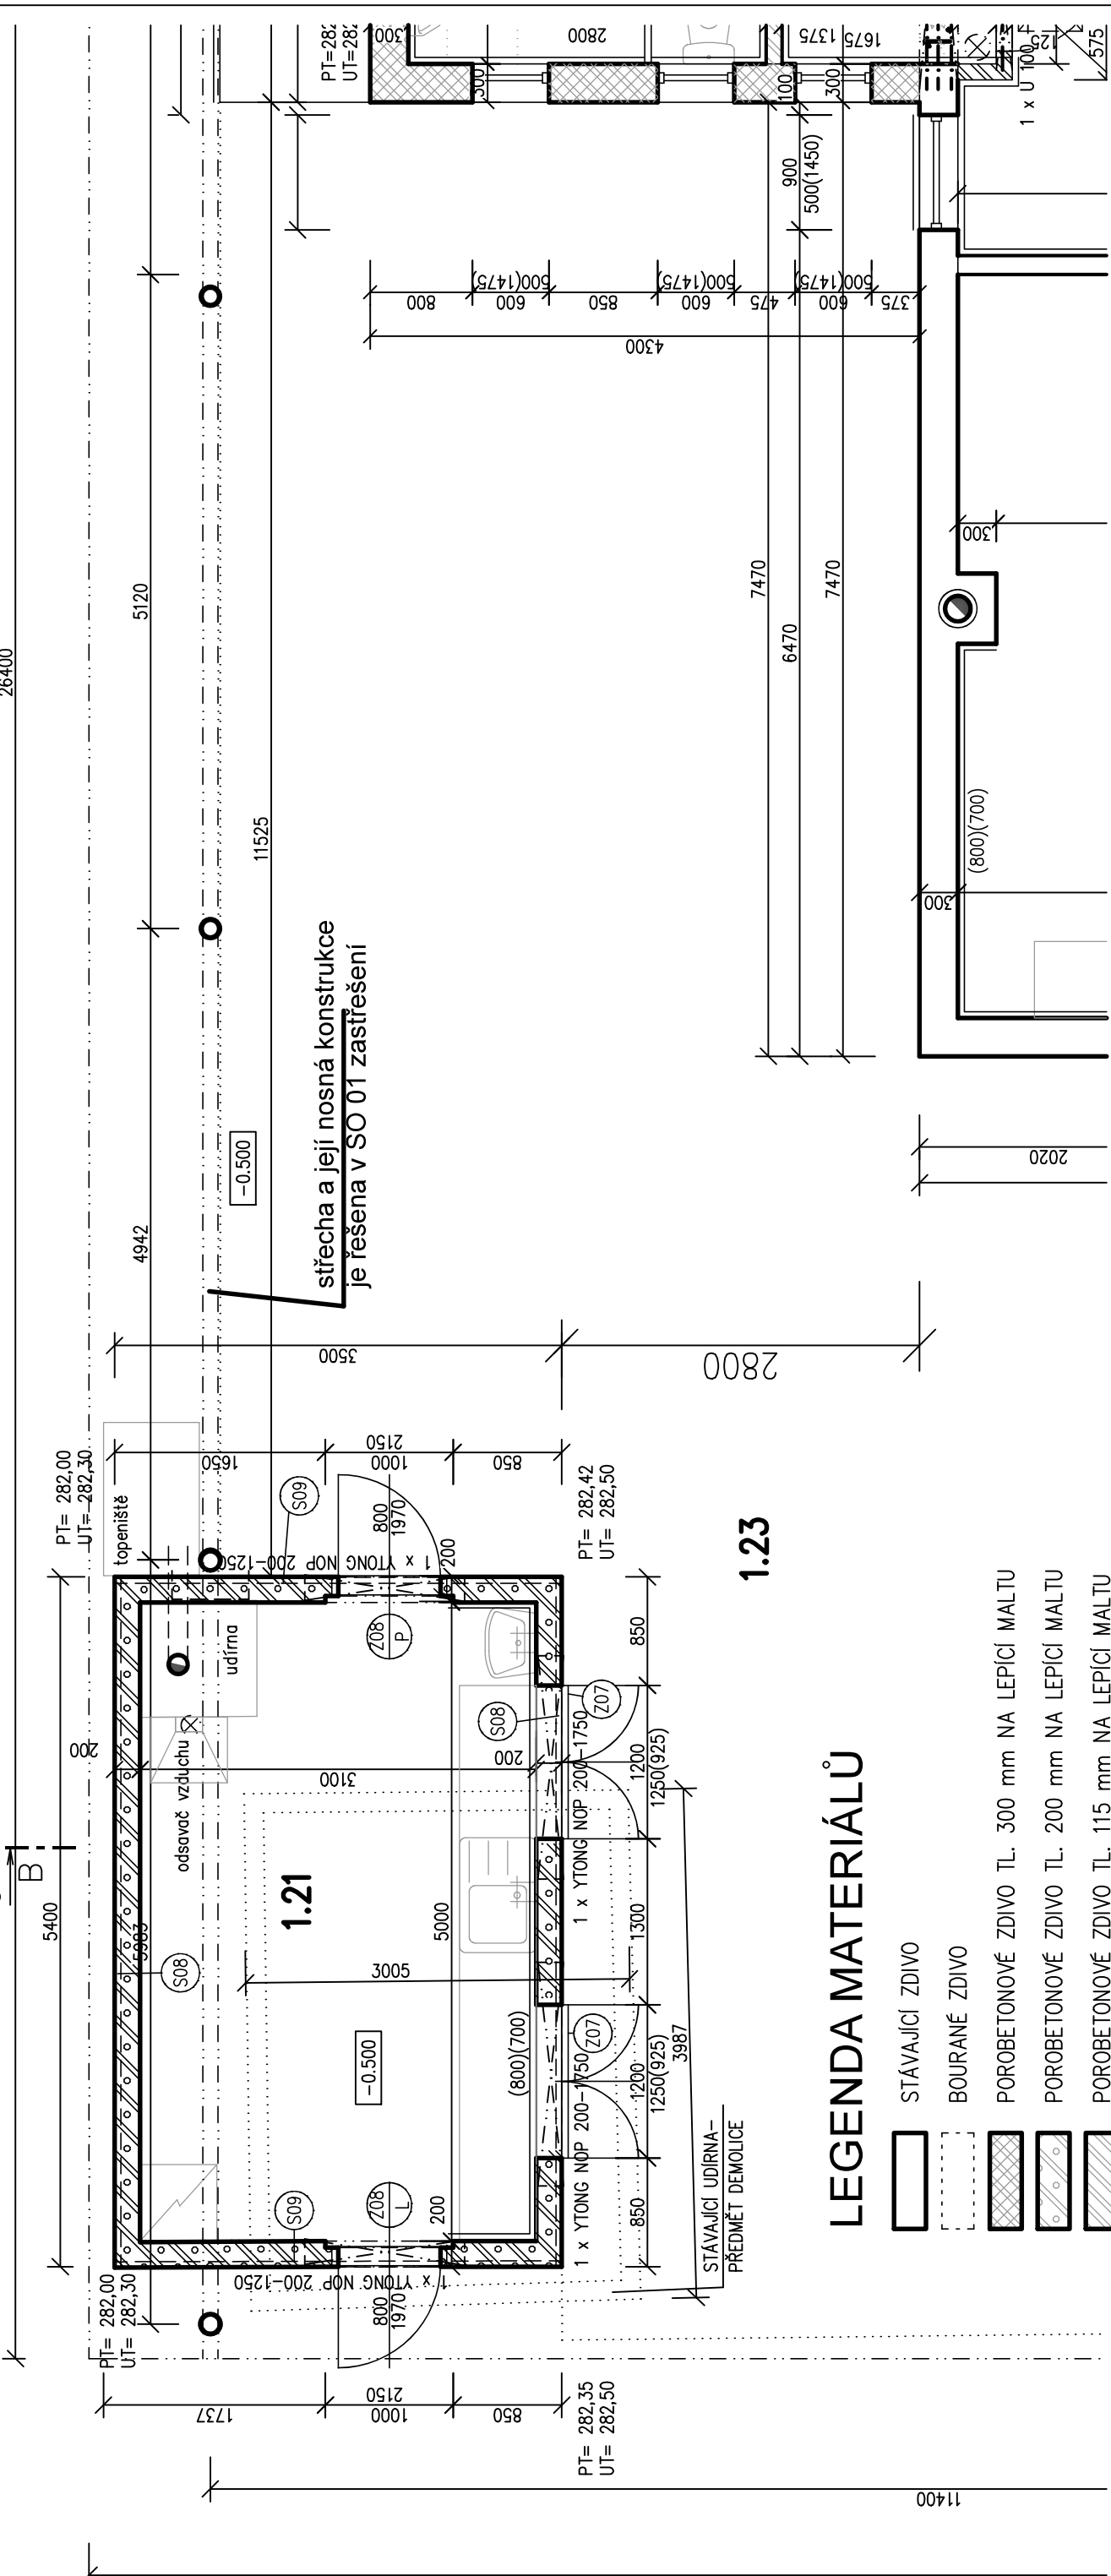

±0,000 = 283,00 m.n m.(Bvp)

Zodpovědný projektant	Ing. V. Dokládal		
Inženýr projektu	Ing. V. Dokládal		
Vypracoval	Ing. V. Dokládal		
Obec :	Hradčany	Okres :	Brno – venkov
Investor:	Obec Hradčany, Tišnovská 131, Hradčany 666 03		
Akce	SPORT PARK Horka		
	rekonstrukce a přístavba sportovního zázemí		
SO :	SO 04 Udírna		
Část:	Stavební část		
Příloha	PŮDORYS – navrhovaný stav		
		Měřítko	č. výkresu
		1 : 50	D4.1.2

LEGENDA MATERIÁLŮ

- STÁVAJÍCÍ ZDIVO
- BOURANÉ ZDIVO
- POROBETONOVÉ ZDIVO TL. 300 mm NA LEPIČÍ MALTU
- POROBETONOVÉ ZDIVO TL. 200 mm NA LEPIČÍ MALTU
- POROBETONOVÉ ZDIVO TL. 115 mm NA LEPIČÍ MALTU
- ZDIVO Z CPP P10 MA MC 10
- BETONOVÉ ZDIVO C20/25 XC2 DO BETONONÝCH TVAROVEK
- ŽELEZOBETON C20/25 XC1, VÝTUŽ B500B
- BETON PROSTÝ C20/25 XC2
- ŠTĚRKOVÝ NÁSYP
- TEPELNÁ IZOLACE EPS
- TEPELNÁ IZOLACE MINERÁLNÍ VATA

LEGENDA MÍSTNOSTÍ

Číslo	Název	Plocha ÚPRAVA POVRCHŮ			Poznámka
		[m ²]	Stěny	Podlaha	
1.21	PROJEJ OBČERSTVENÍ	15,84	OMÍTKA VÁPENNÁ ŠTUKOVÁ	DLAŽBA KERAMICKÁ	OBKLAD DO VÝŠKY 1.5 M
1.23	KRYTÉ POSEZENÍ	137,77	VNĚJŠÍ OMÍTKA	DLAŽBA ZÁMKOVÁ	OBKLAD
1.24	KRYTÝ PŘÍSTUP	10,02	VNĚJŠÍ OMÍTKA	DLAŽBA KERAMICKÁ	OBKLAD