



PŮDORYS ZÁKLADŮ

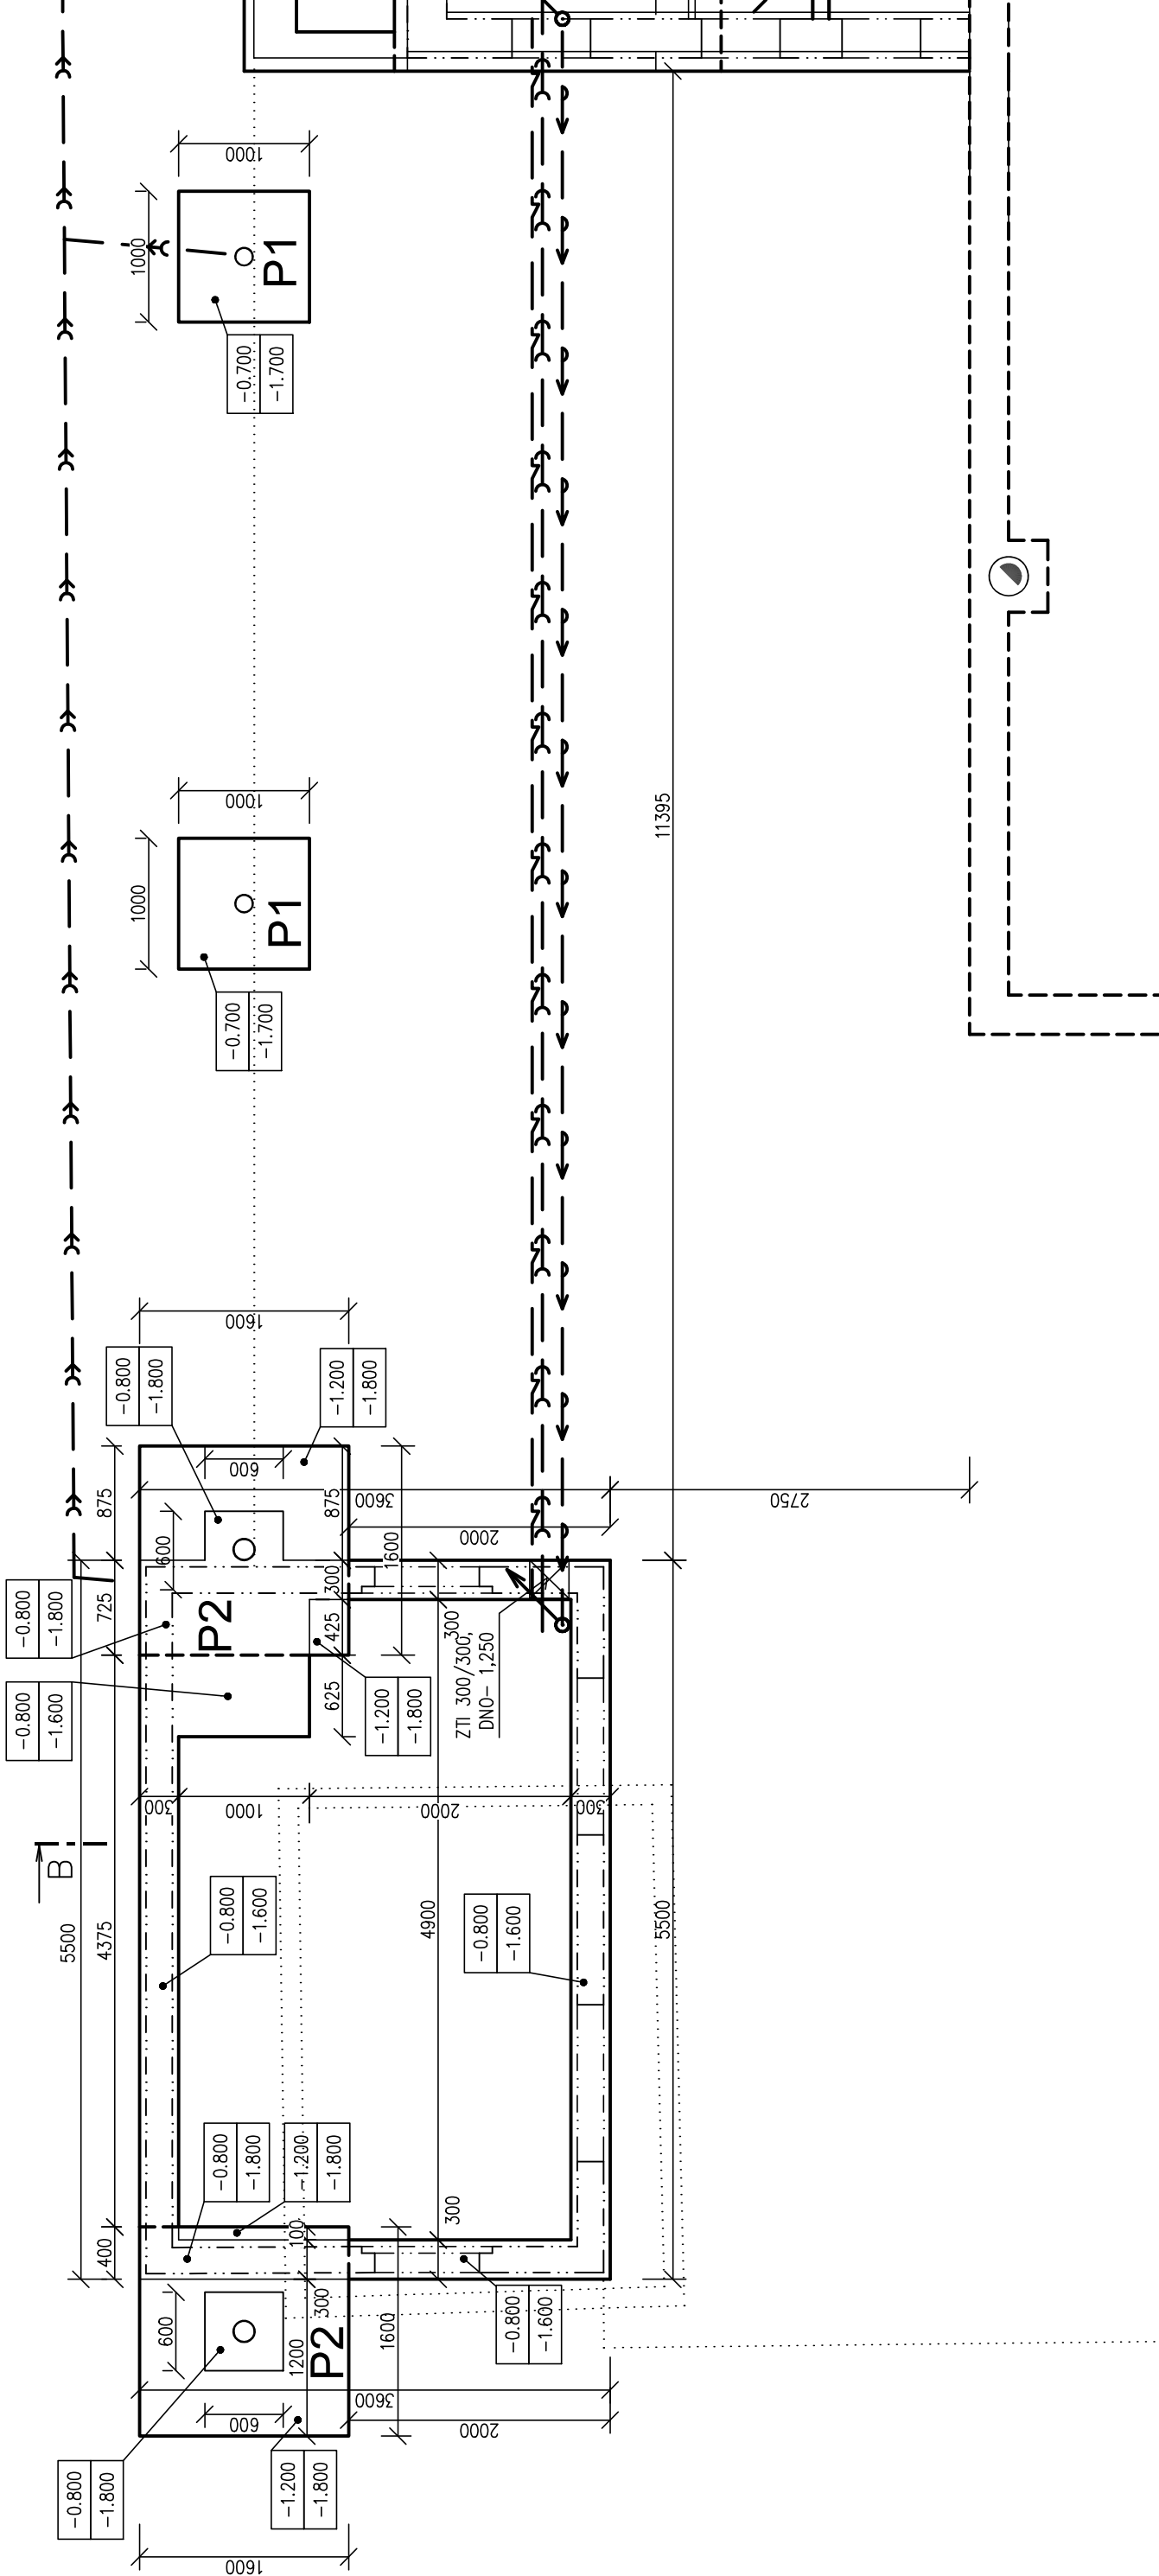

±0,000 = 283,00 m.n m.(Bvp)

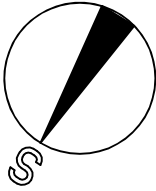

POZNÁMKA:

Základové patky P1 a P2 jsou předmětem SO 01 Zastřešení. Splašková kanalizace a vodovod do objektu SO 04 Udírna musí být provedena před betonáží podkladní desky objektu
Beton C16/20 XC2.

Zodpovědný projektant		Ing. V. Dokládal	
Inženýr projektu		Ing. V. Dokládal	
Vypracoval		Ing. V. Dokládal	
Obec :		Hradčany	
Investor:		Obec Hradčany, Tišnovská 131, Hradčany 666 03	
Akce		SPORT PARK Horka	
SO :		rekonstrukce a přístavba sportovního zázemí	
Část:		SO 04 Udírna	
Příloha		Stavební část	
Datum		03/2021	
Formát		2 A4	
Stupeň		PDPS	
Zakázkové číslo		19-17	
Arch. číslo			
Měřítko		č. výkresu	
1 : 50		D4.1.3	